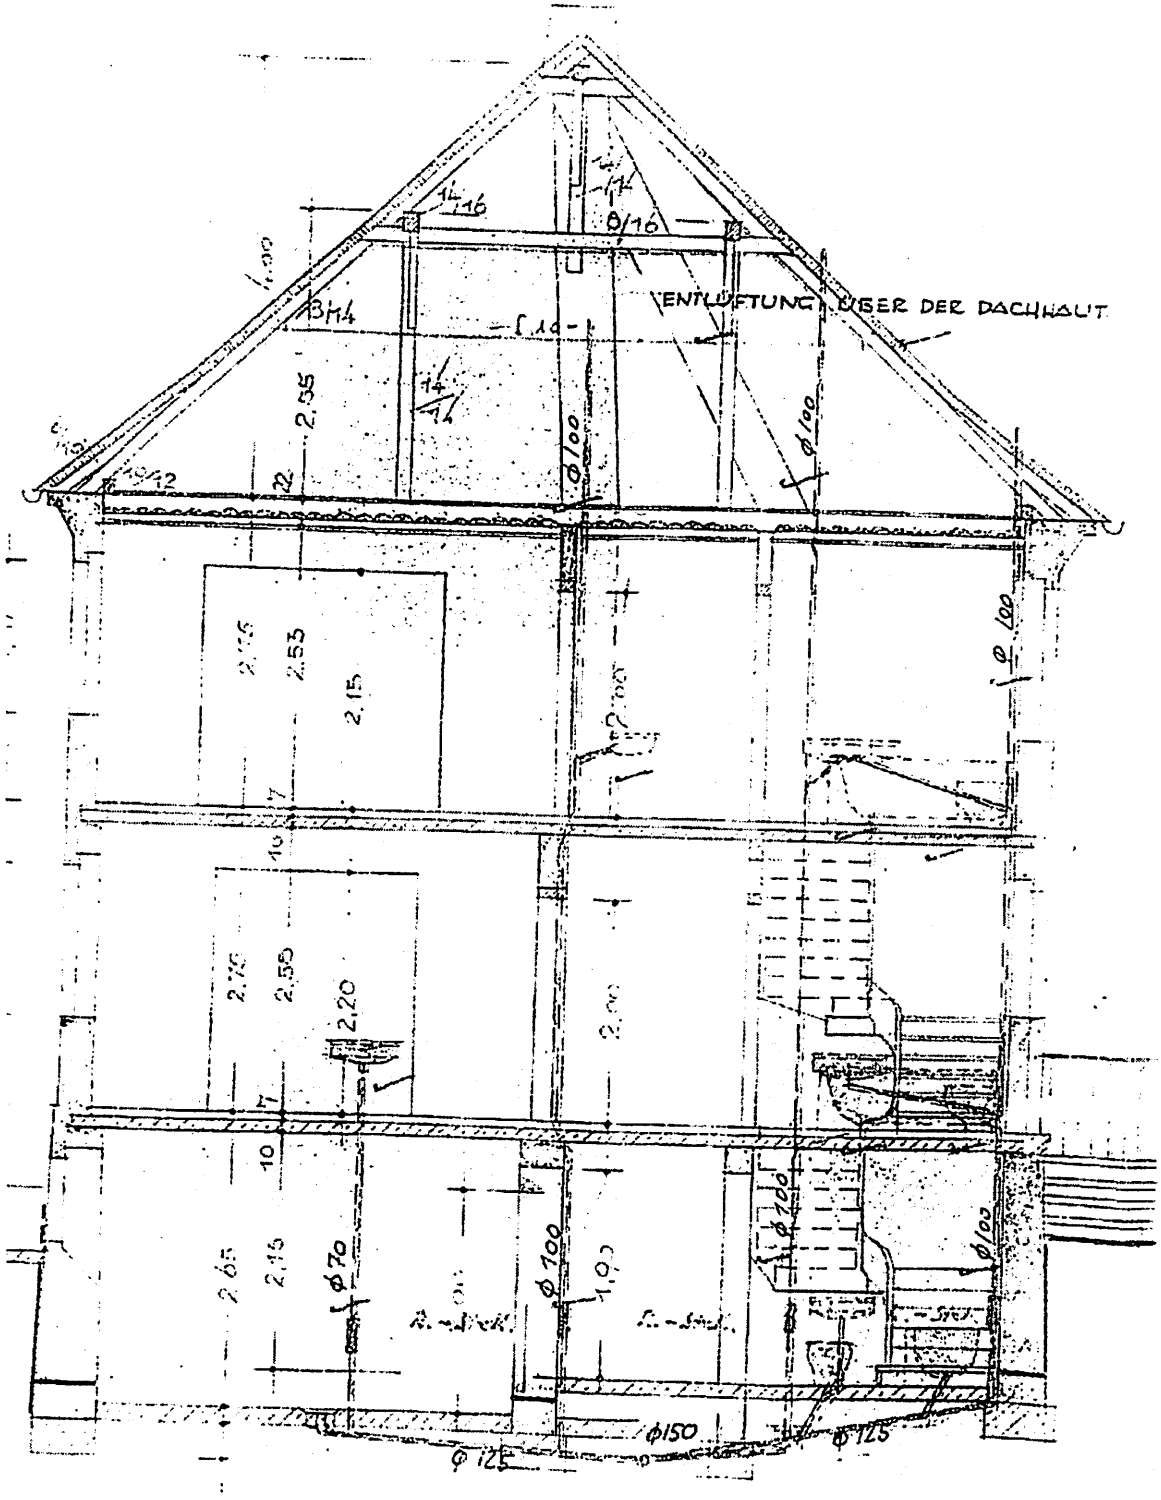Entwurf - Grundrisse