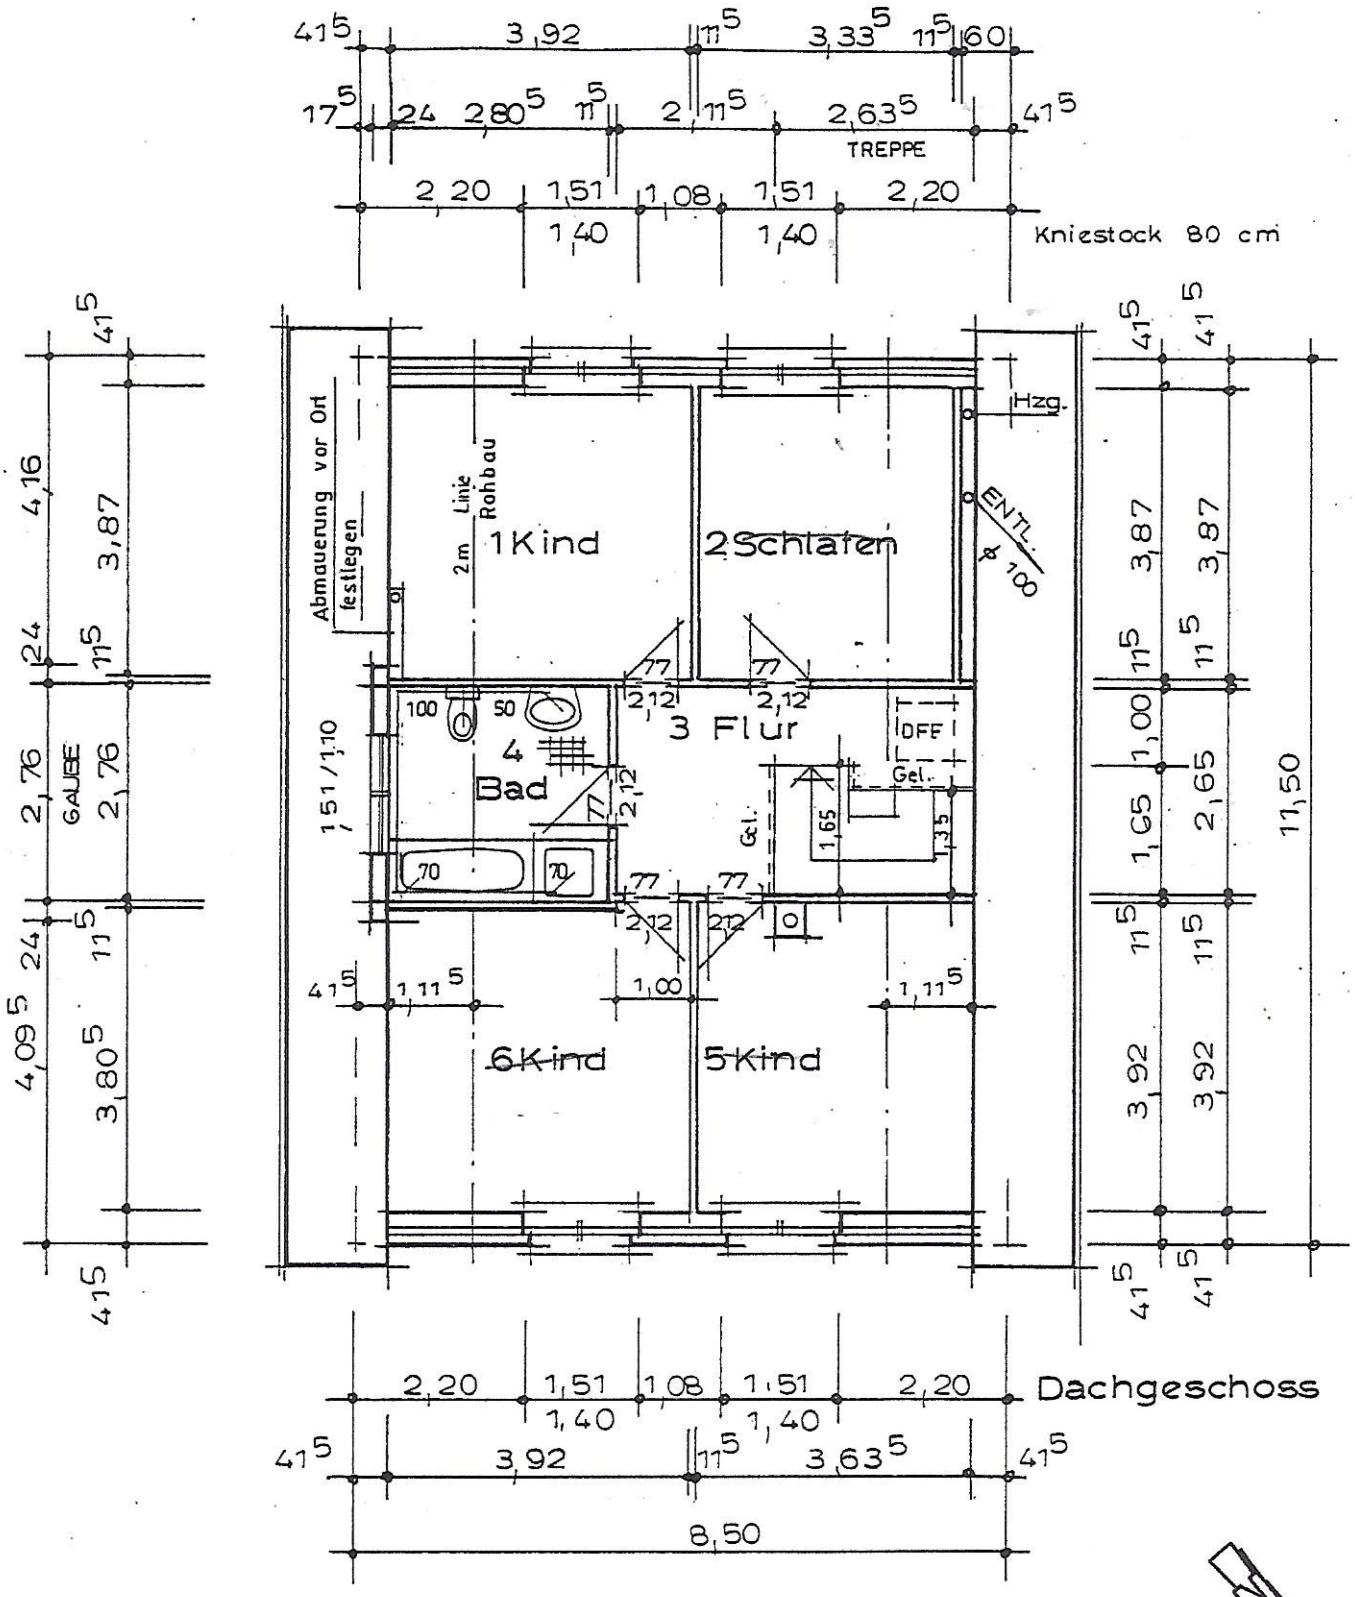

Alle dargestellten, aber nicht im Vertrag enthaltenen Leistungen werden gesondert berechnet.

NEUBAU EINES EINFAMILIENHAUSES MIT CARPORT

Ausführende Firma: MASSIVHAUS HAMBURG GMBH 22549 Hamburg, Osdorfer Landstraße 251 Tel.: 040-800900-0 Fax: 040-80090010	**DACHGESCHOSS** Maßstab: 1 : 100	Alle Mauerwerksmaße sind Rohbaumaße Verblendanschlag 4 cm Bauort: **22588 Holm**
Planungsbüro: INGENIEURBÜRO FÜR BAUWESEN HALFKATH Dipl.-Ing. Petra Halfkath Beratende Ingenieurin 25524 Itzehoe, Ochsenmarkskamp 46 Tel.: 04821-734173 Fax: 04821-734174	Planungsstand: **Genehmigungsplanung** Änderungen: Datum: Datum:	Bauherr:
Unterschrift	Datum: 06.11.03	Unterschrift: