


Anlage: Sondernutzungsplan

M. Sievers
P. S.

1/20

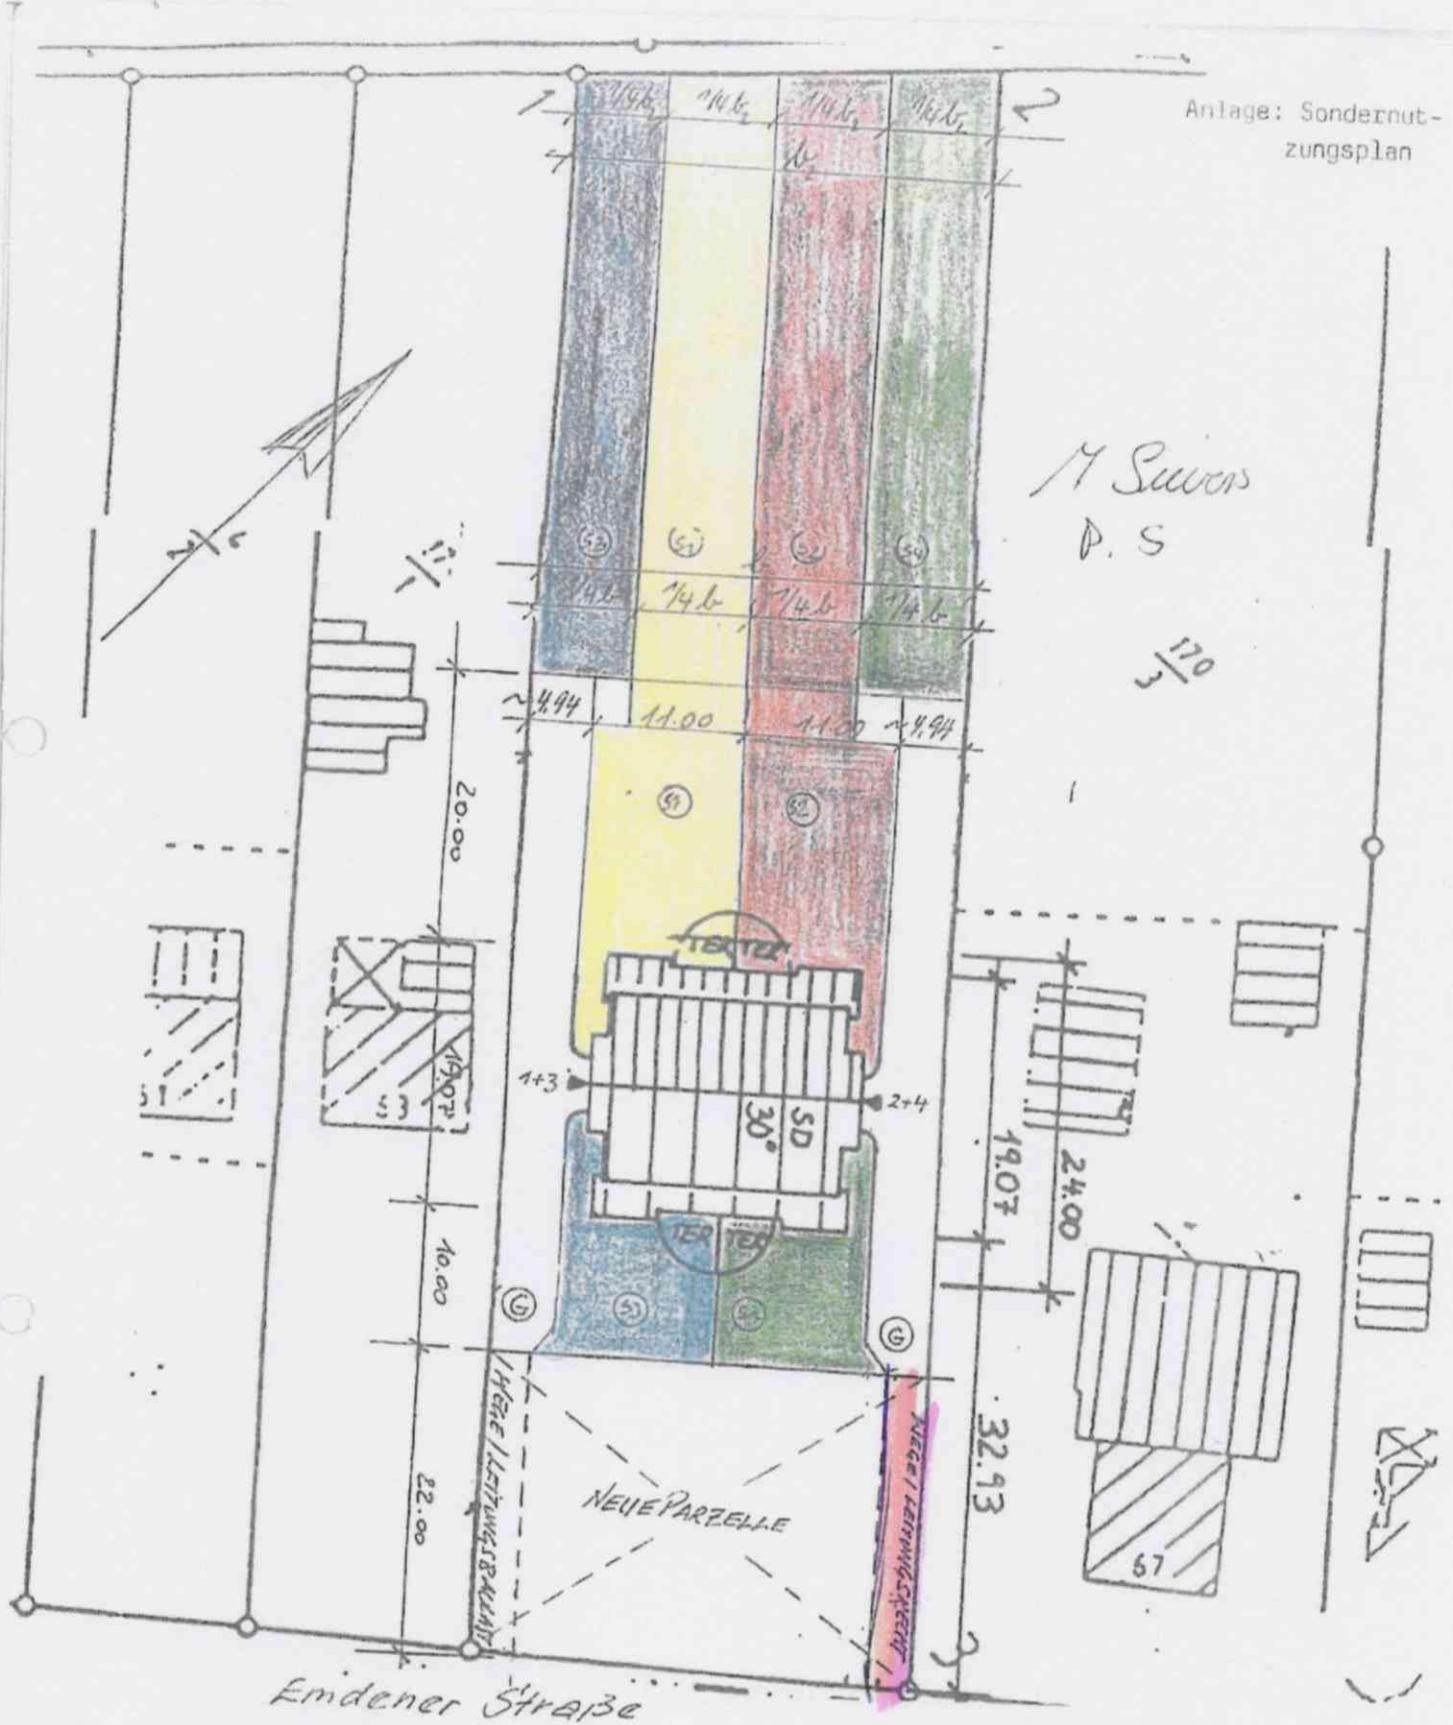

- S 1 = Sondernutzungsfläche Wohnung ①
- S 2 = Sondernutzungsfläche Wohnung ②
- S 3 = Sondernutzungsfläche Wohnung ③
- S 4 = Sondernutzungsfläche Wohnung ④

BV.: Skizze zum Wohnungsteilungsantrag
Doppelwohnhaus mit 4 WE
In 26871 Papenburg, Emdener Str. 65/65a

Lageplan M. 1:500
Lingen, 2107.03

