


# WERKPLAN ERDGESCHOSS

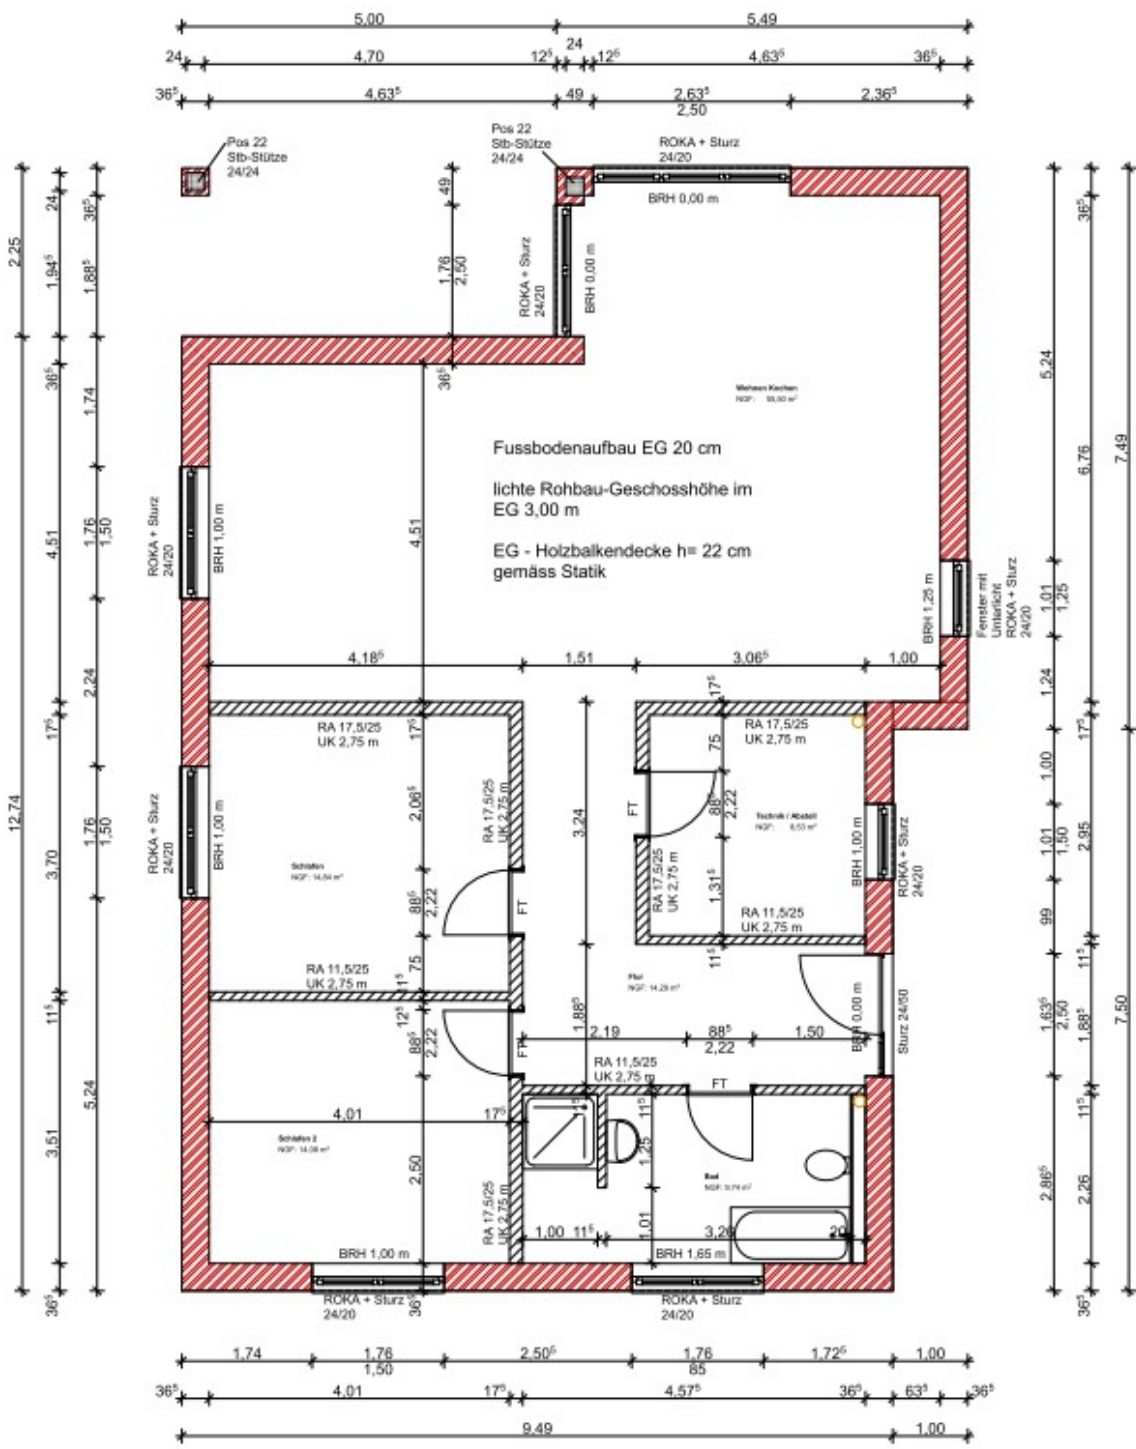

- Fussbodenaufbau**
- EG (20 cm)
- 1 cm Belag
  - 8 cm Estrich
  - 3 cm Trittschallschutz
  - 10 cm Dämmung 035
- Thermstein Poroton SFK 8 λ 0,09
  - Mauerwerk HLZ
  - Stahlbeton C25/30 XC 1
  - MW SFK 2 Leichtbauwände
  - FT Fertigteilsturz
- Alle Maße sind zu prüfen. Bei Unstimmigkeiten ist die Bauleitung zu informieren.
- Wanddurchbruch
  - Deckendurchbruch