Fussbodenaufbau

EG (20 cm)

1 cm	Belag
6 cm	Estrich
3 cm	Trittschallschutz
10 cm	Dämmung 035

Thermstein Poroton SFK 8
λ 0,09

Mauerwerk HLZ

Stahlbeton C25/30 XC 1

MW SFK 2
Leichtbauwände

FT Fertigteilsturz

Alle Maße sind zu prüfen. Bei Unstimmigkeiten ist die Bauleitung zu informieren.

Wanddurchbruch
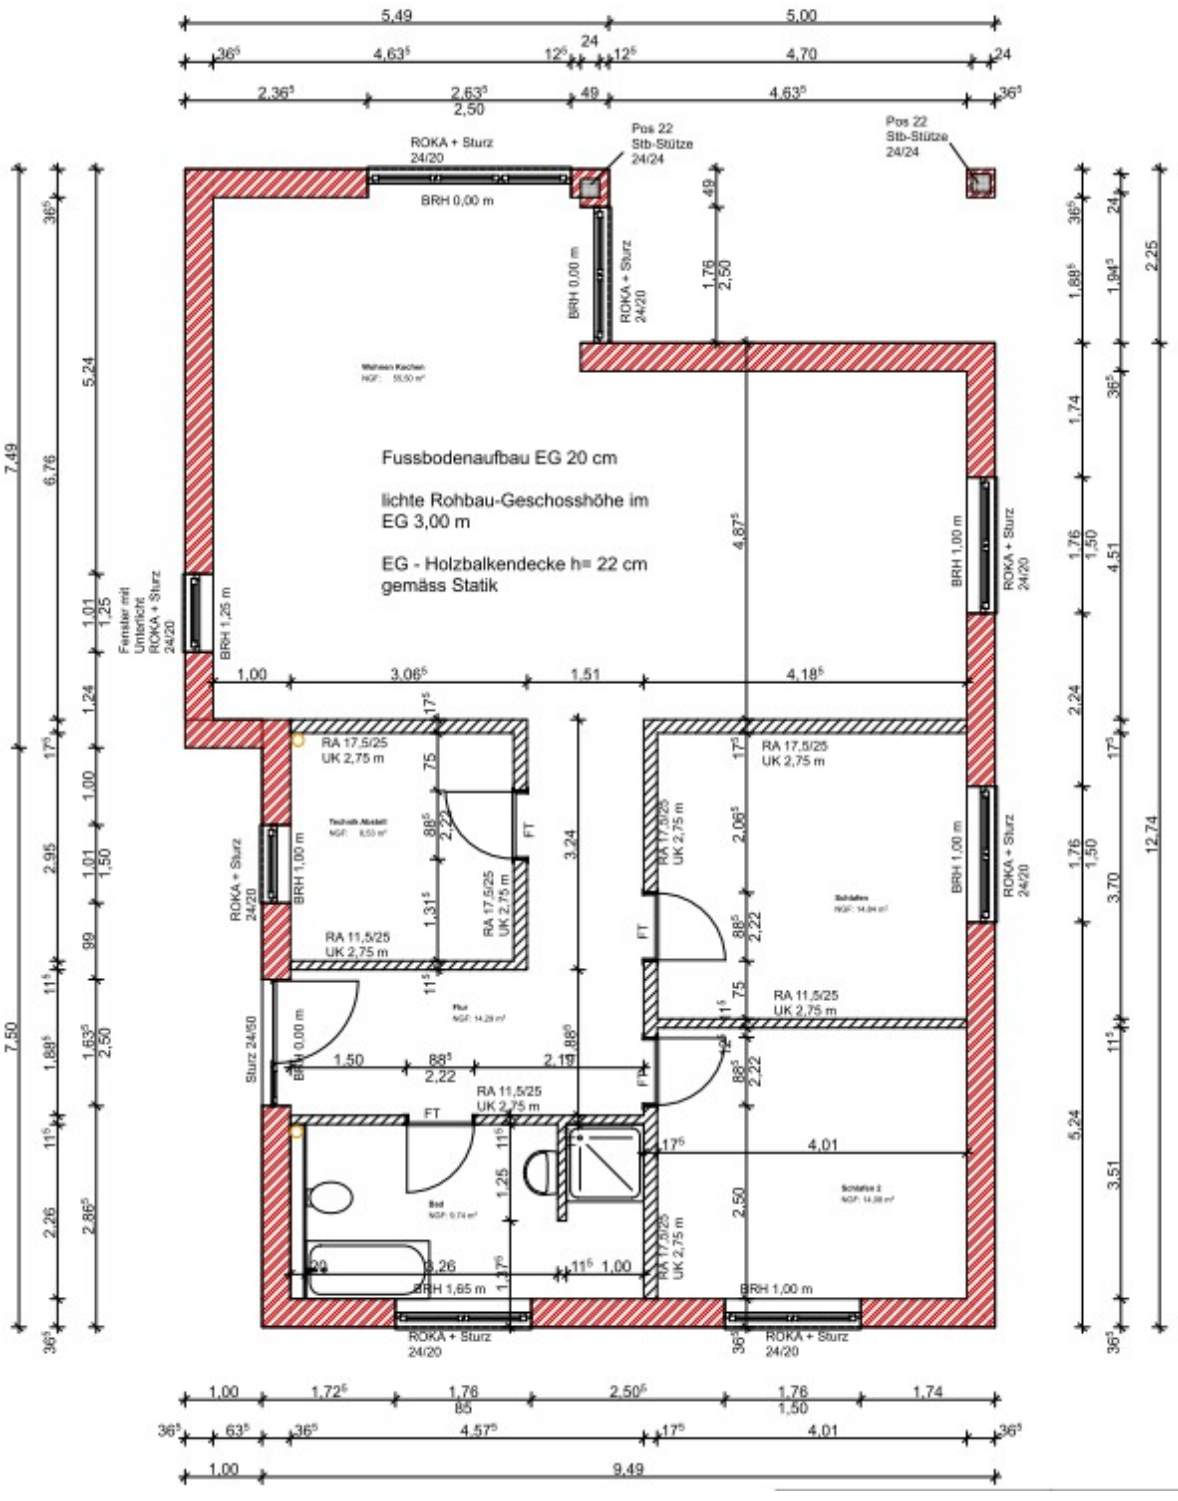
Deckendurchbruch