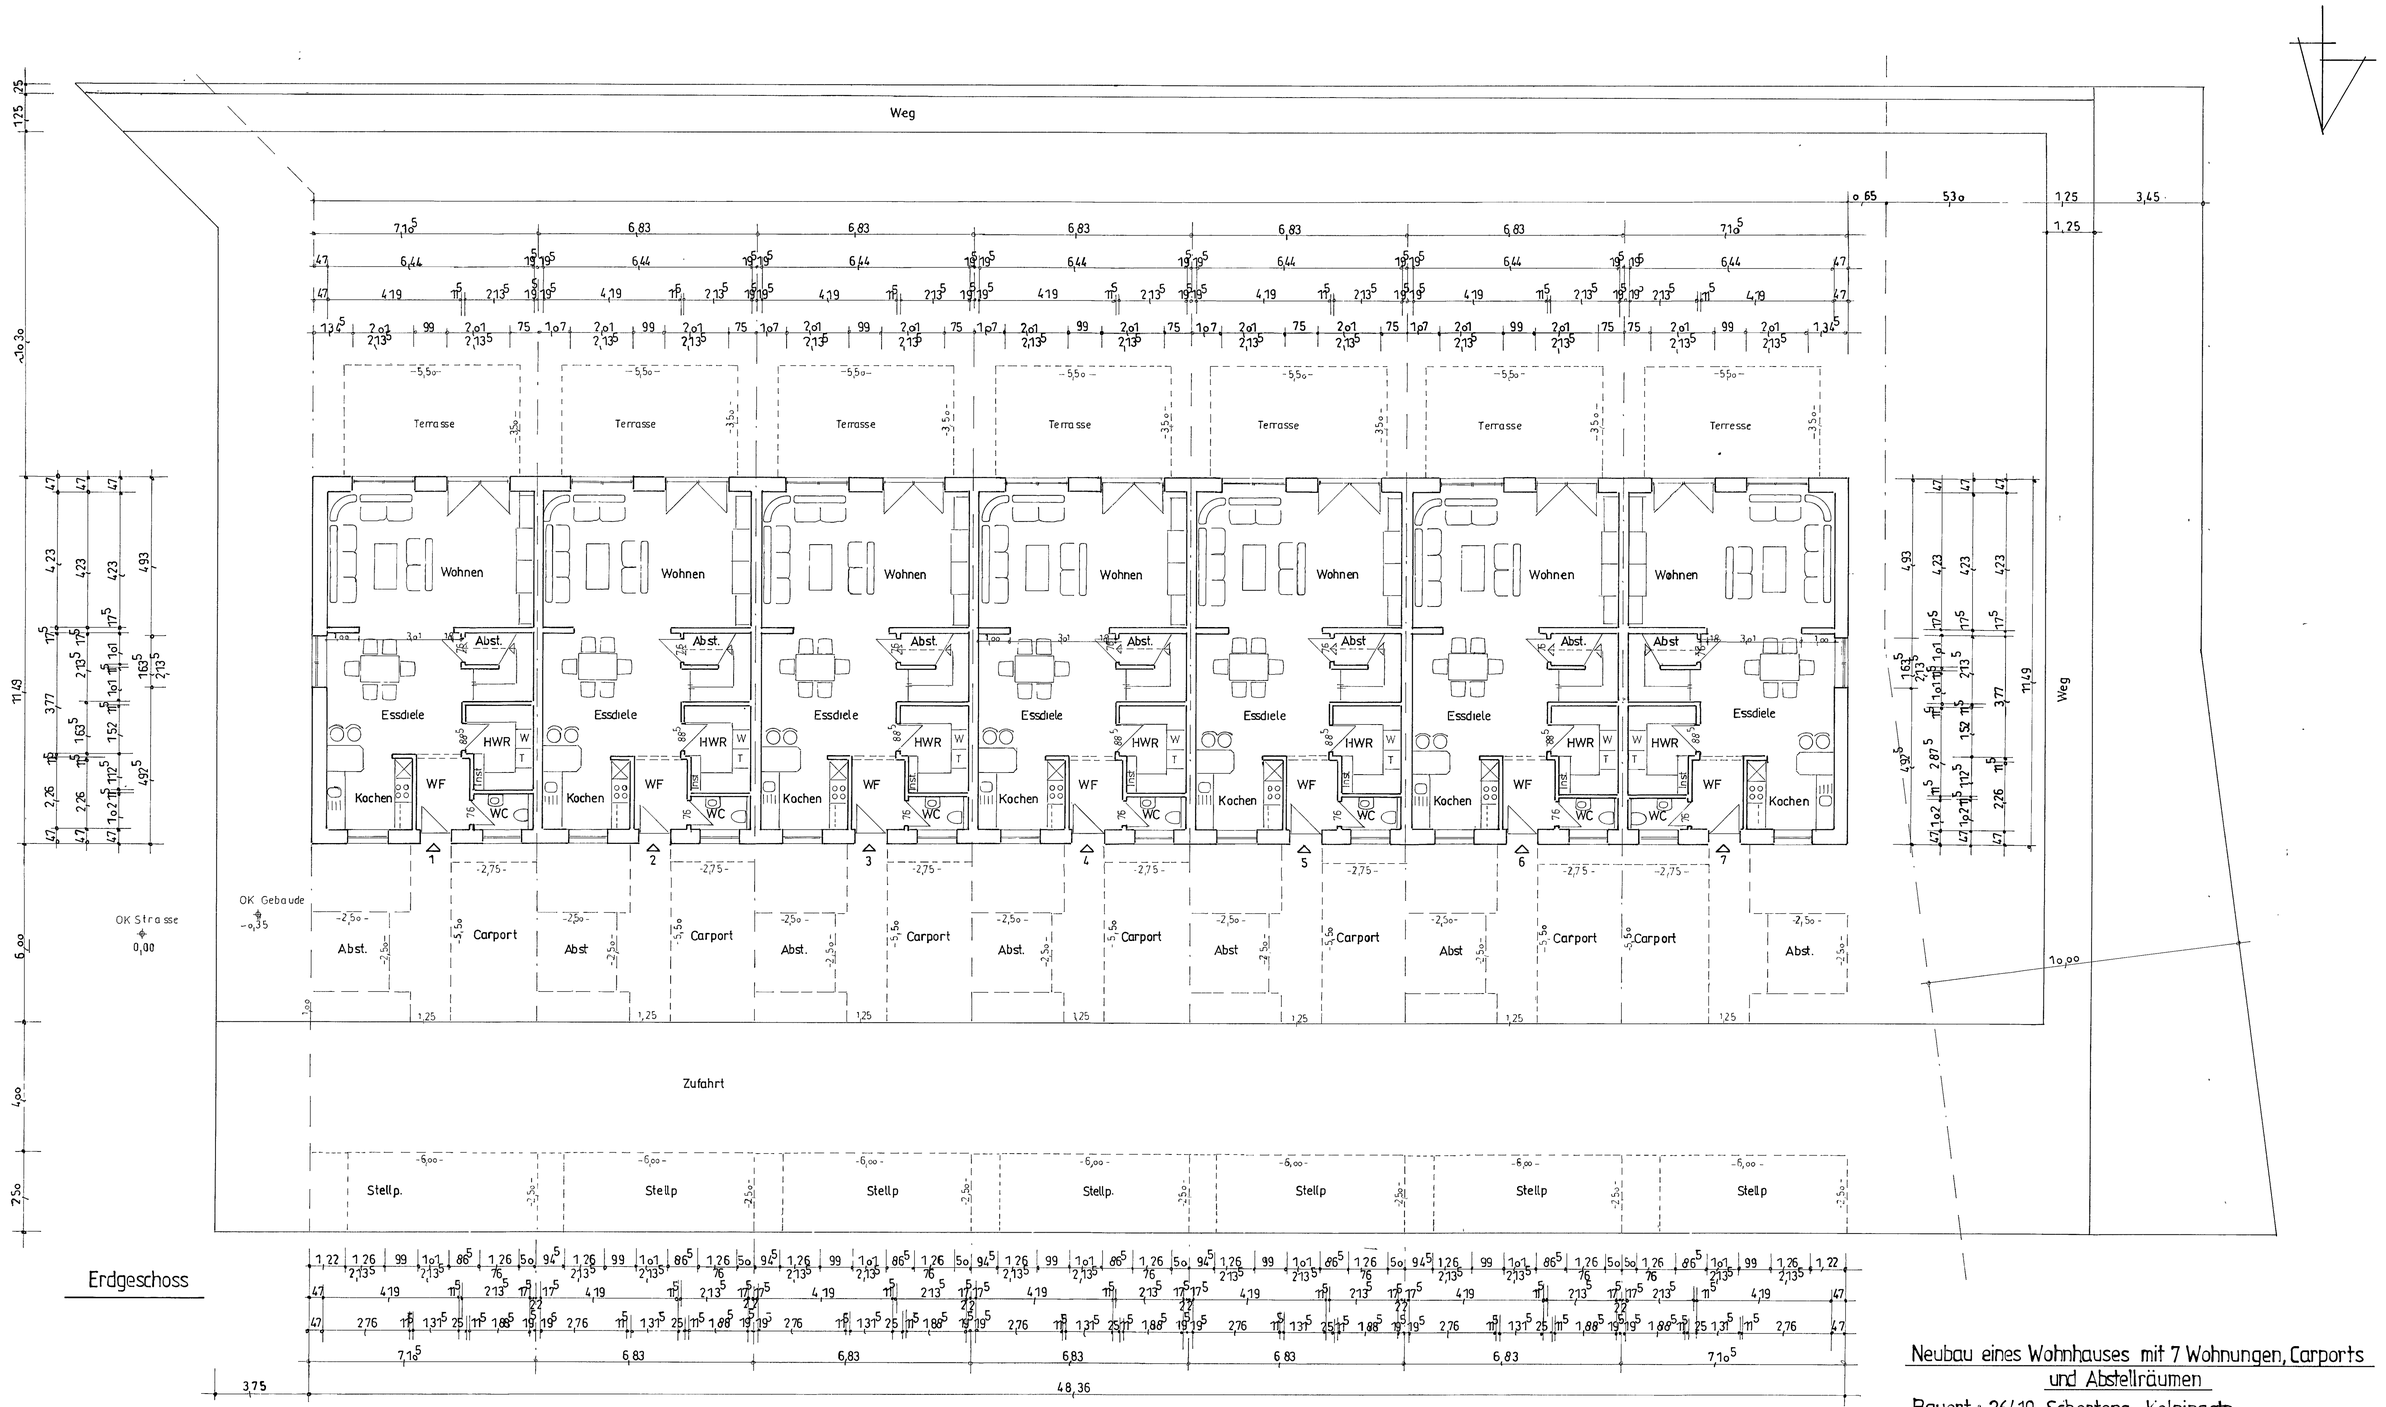

Neubau eines Wohnhauses mit 7 Wohnungen, Carports und Abstellräumen

Bauort: 26419 Schortens, Kolpingstr.

Bauherr: Schreider, Baukeramik GmbH

Grundriss Erdgeschoss M 1:100

Planungsbüro für Hochbau
Dipl.-Ing. Karl-Heinz Mues
Potterkühle 7 - 26419 Schortens
Tel 04423-9889996 o 0170 5414091
mail > >bauplanmues@web.de

29.10.2020