
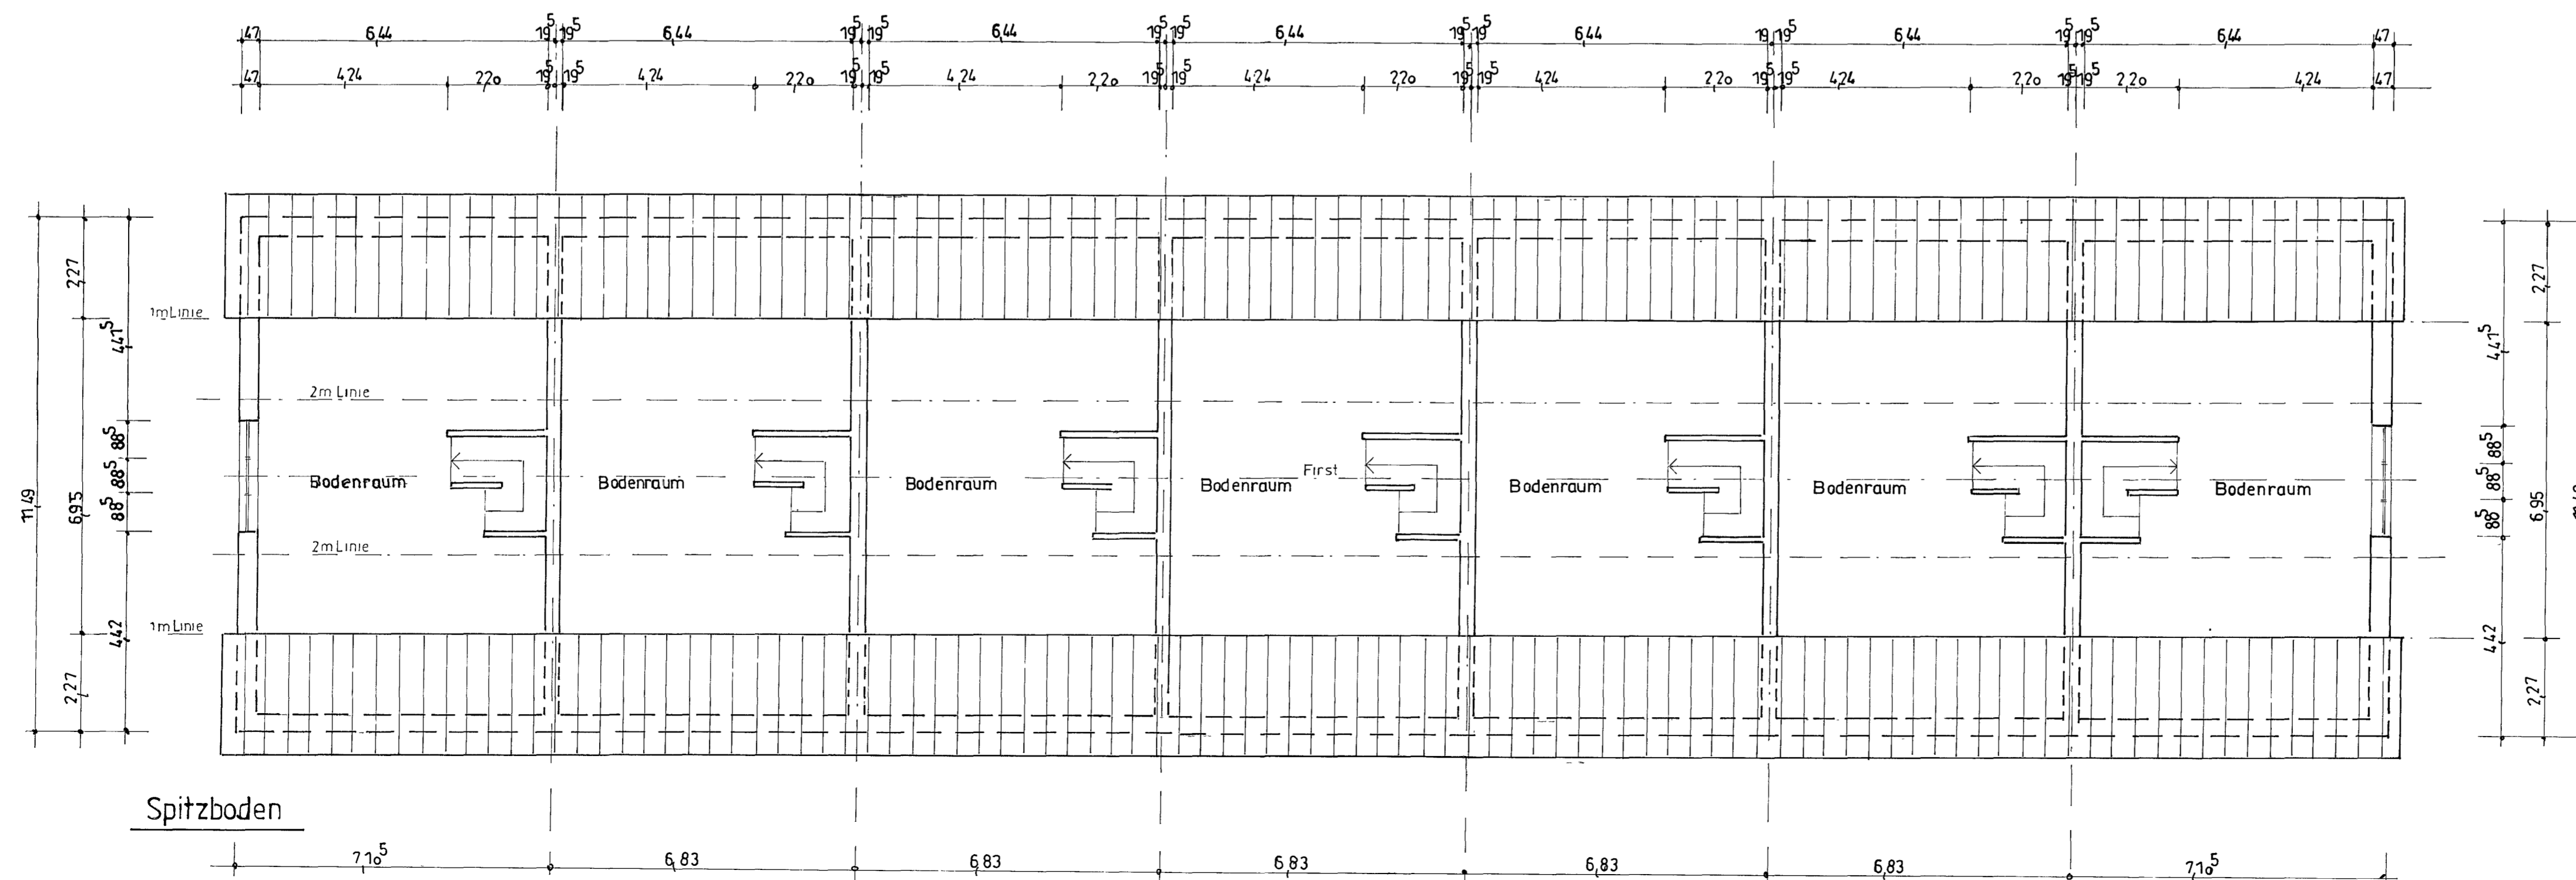


Obergeschoss

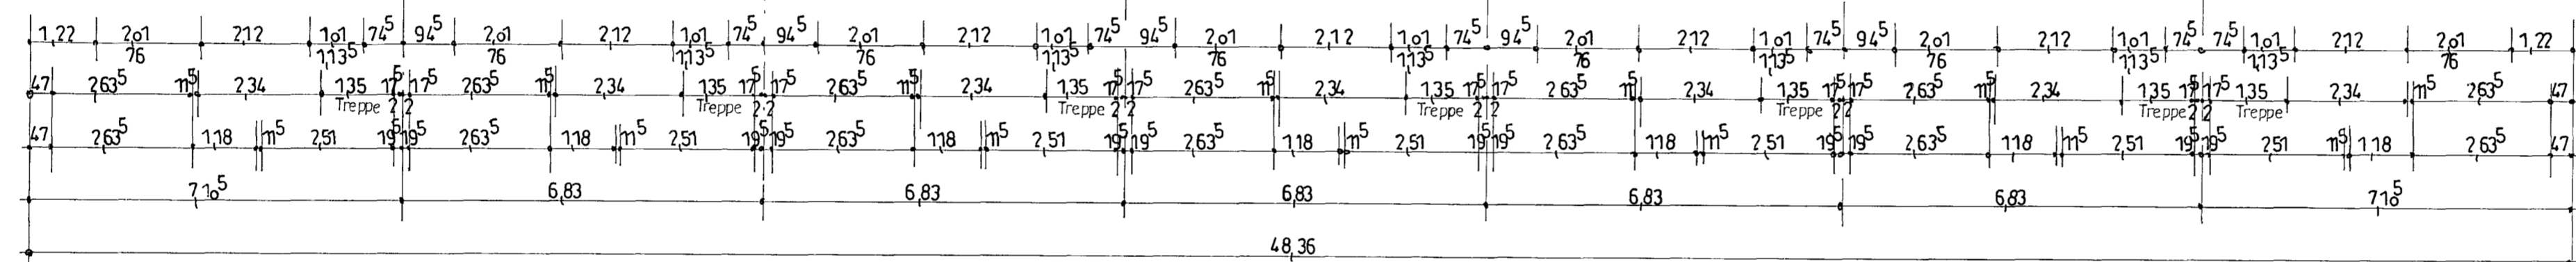

Spitzboden

Planungsbüro für Hochbau  
 Dipl.-Ing./Karl-Heinz Mues  
 Pottekuhle 7 - 26419 Schortens  
 Tel. 04423-988996 o. 0170 5418091  
 mail: bauplanmues@web.de

Neubau eines Wohnhauses mit 7 Wohnungen, Carports  
 und Abstellräumen

Bauort: 26419 Schortens, Kolpingstr.  
 Bauherr: Schreider, Baukeramik GmbH

Grundriss: Obergeschoss, Spitzboden, M 1:100