


Für die Lage- und Höhenangaben der Versorgungsleitungen wird keine Gewähr übernommen

Fremdanlagen	Symbol	Fremdanlagen	Symbol
ELEKTROANLAGEN		WASSER	
Niedrigspannung	—	Trinkwasser	—
Mittelspannung	—	Abwasserdruckleitung	—
Hochspannung	—	Abwasserleitung	—
		Regenwasser	—
GASLEITUNG		FERNMELEDEKABEL	
Mitteldruck	—	erdverlegte Kabel	—
Hochdruck	—	Freileitungskabel	—

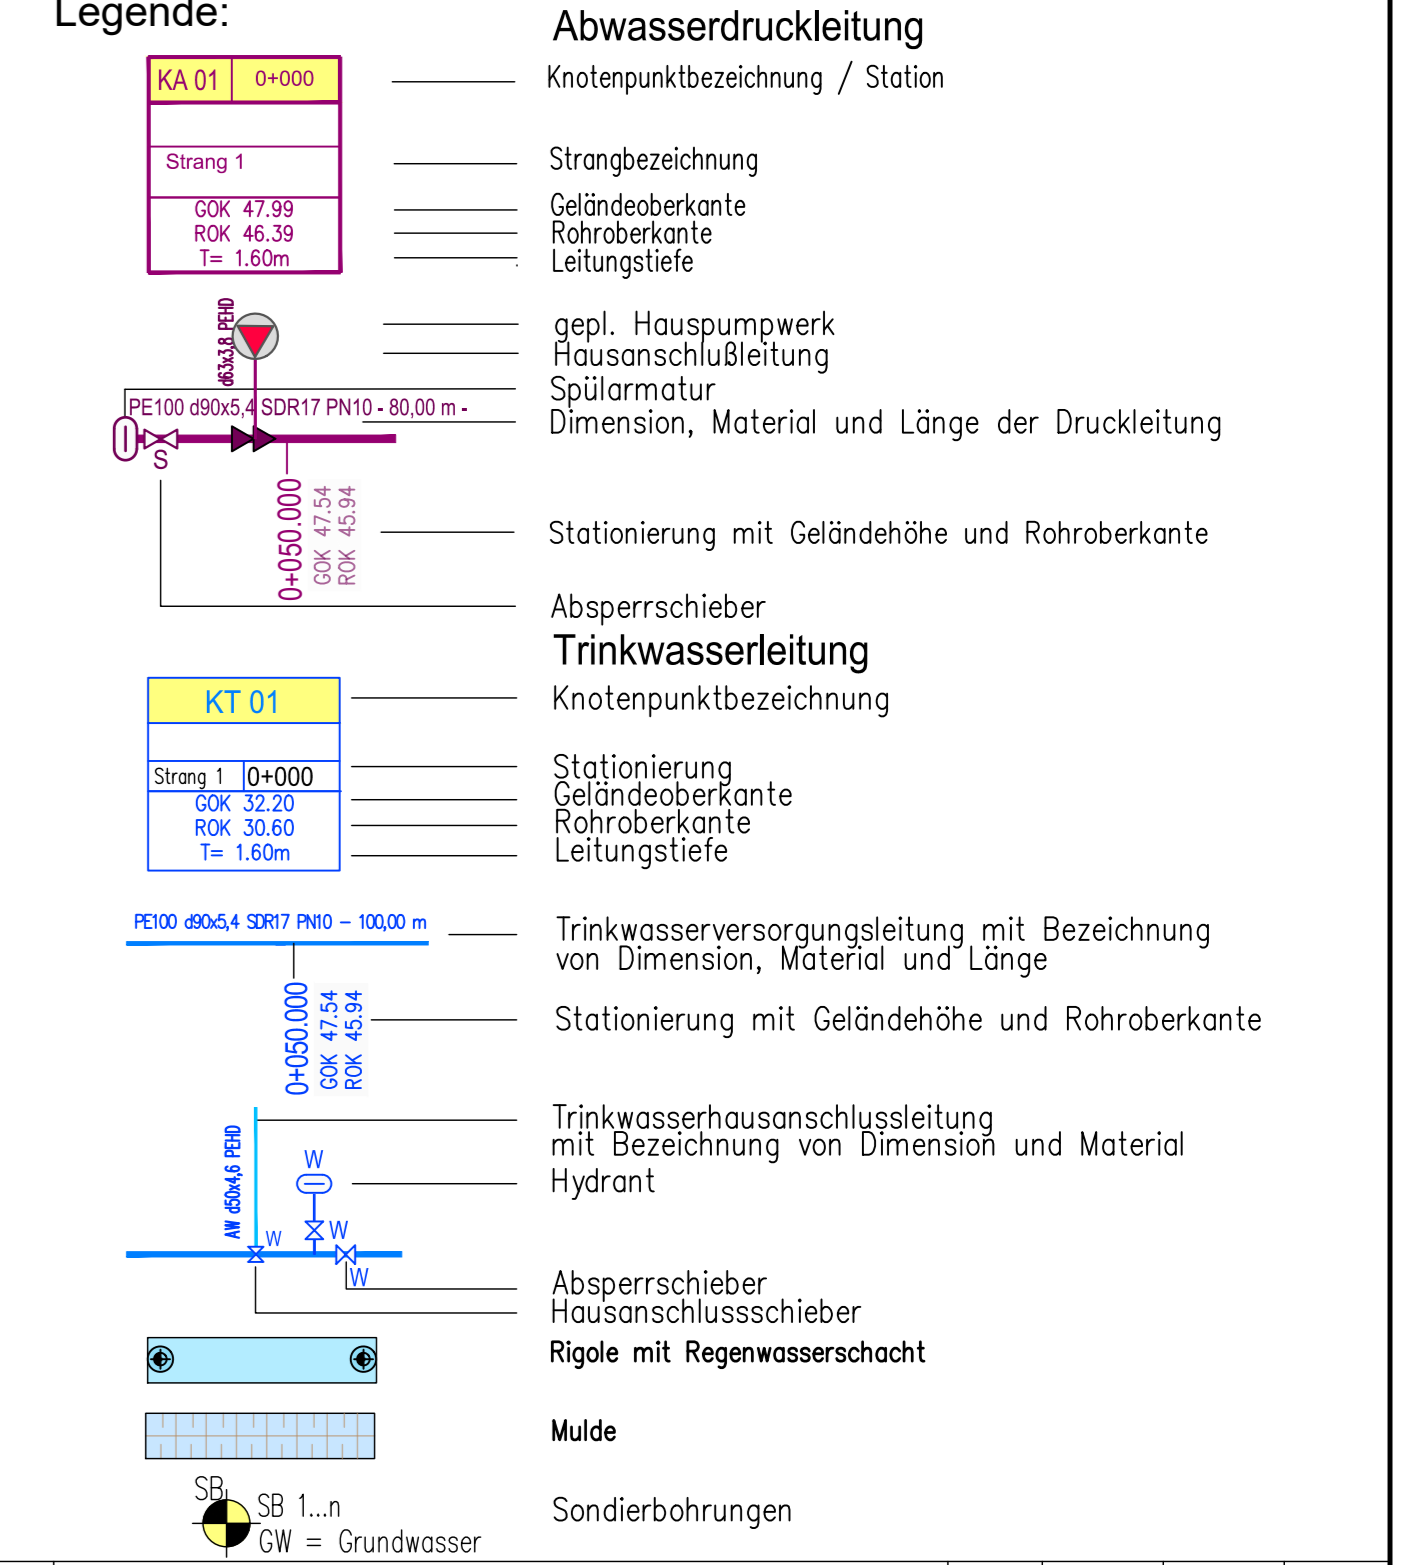

D				
C				
B				
A				
Index	Art der Änderung	Datum	bearbeitet	gezeichnet

BEV Ingenieure GmbH
 Bauwesen + Energie + Verkehr
 Am Amtsgarten 10
 15711 Königs Wusterhausen
 Telefon: (0 33 75) 469 86-0
 Internet: www.beving.de
 E-Mail: mail@beving.de

K+K Ingenieurbau Potsdam GmbH
 Wetzlarer Straße 56
 14462 Potsdam
 Telefon: (0 331) 281 28 999
 Telefax: (0 331) 281 28 998

Erschließung Gewerbebebauung Am Bahnhof, Stadt Zossen / OT Wünsdorf

ENTWURFSPLANUNG

**- Topografischer Übersichtsplan -
Schmutz- und Trinkwasserleitung,
sowie Regenwasserleitung**

Höhenystem/Lagebezug:	Vermessung vom:	Blattgröße:	Kurzbezeichnung Plan:	Index:	Blätter:	Maßstab:
DHHN2016/ETRS89	KOZNETZ ARCHITEKTEN im Sept. 2022	1350x420	22 7 11 EP-1-01	—	1/1	1:500
Bearbeitet:	Bearbeitet:	Datum:	Datum:	Dateiname: 22 7 11 EP-1-01.dwg		
Schreiner:	Schreiner:	Datum:	Datum:	Dieses Zeichnung ist Eigentum der BEV Ingenieure GmbH. Unbefugte Vervielfältigung sowie die Weitergabe an Dritte kann strafrechtliche Folgen haben. Wir übernehmen keine Gewähr für die Vollständigkeit, Aktualität, Genauigkeit und Freigabe sämtlicher Anwendungsgebiete sowie für die Freigabe von Daten- und Geschäftsdaten.		
Geprüft:	gez. Köpke	Datum:	22.11.2022	G:\BEV\Wünsdorf\22 7 11 Erschließung Gewerbebebauung Am Bahnhof\ZEICHNUNGEN\EP-Plan\22 7 11 EP-1-01		

Bin Südkreuz – Elsterwerda