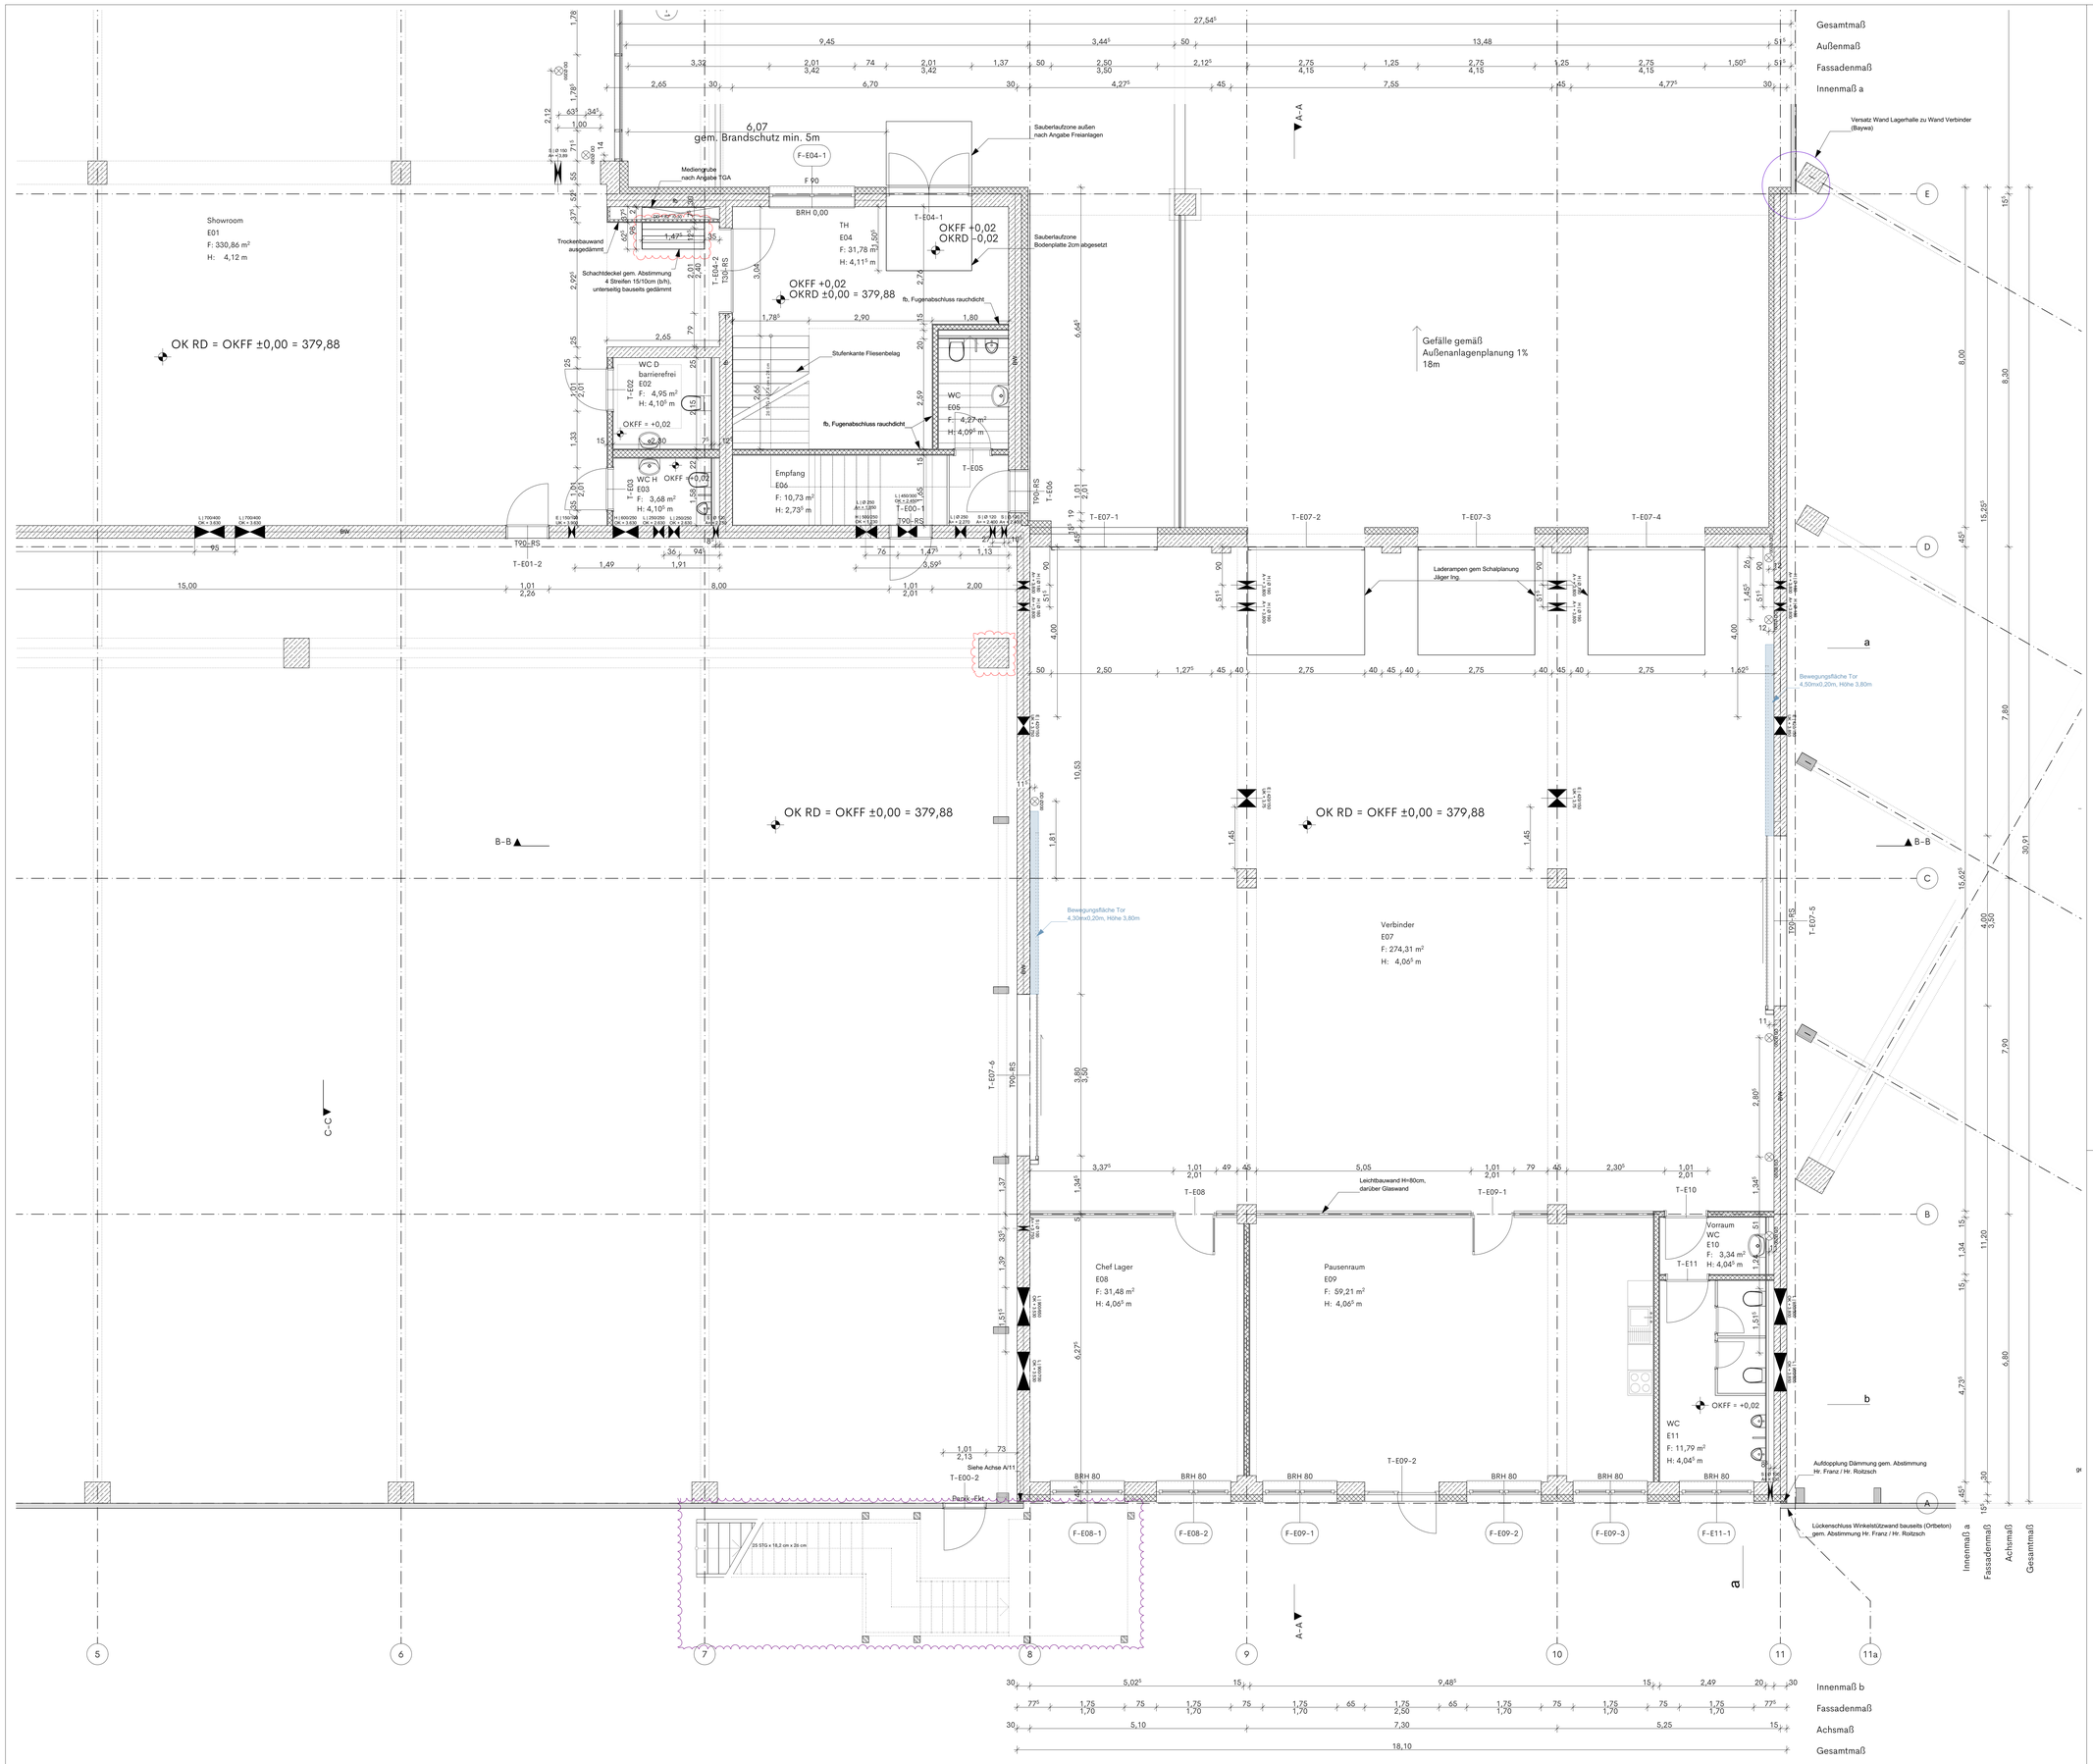

Legende

Material

	Stahlbeton		Trockenbau
	Betonfertigteil		Dämmung
	Mauerwerk		Glas

Raumstempel

Raumbezeichnung
Raumnummer
M: Material Wand / Boden / Decke
F: Raumfläche
H: Raumhöhe

AN	Anstrich
SB	Sichtbeton
FL	Fliesen
BE	Beschichtung
NS	Naturstein
BS	Betonstein
TP	Teppich
LN	Linoleum

Abkürzungen

OK	Oberkante	ELT	Elektro
UK	Unterkante	HZ	Heizung
VK	Vorderkante	LFT	Lüftung
FF	Fertigfußboden	SAN	Sanitär
RD	Rohdecke	HK	Heizkörper
BRH	Brüstungshöhe ab OKFF	HKV	Heizkreisverteiler
		RR	Regenrohr
UZ	Unterzug	UV	Untervertelung
ÜZ	Überzug	RWA	Rauch- und Wärmeabzug
UD	Unterdecke	BW	Brandwand
		fh	feuerhemmend
DD	Deckendurchbruch	hfh	hochfeuerhemmend
BD	Bodendurchbruch	F	feuerbeständig
WD	Wanddurchbruch	R30/60/90	Brandwiderstand in Minuten
WS	Wandschlitz	T30/60/90	Dichtheitswiderstand in Minuten
DF	Dehnfuge	-A	nicht brennbar
BE	Bodeneinlauf	-B	brennbar (schwer/ normal entflammbar)
		=AB	in wesentlichen Teilen nicht brennbar
		RS	Rauchschutz
		FL	Feuerlöscher

Hinweise

Dieser Plan gilt nur in Verbindung mit den aktuellen Detail- und Elementenzeichnungen, den Plänen der beteiligten Fachingenieure sowie den dazugehörigen statischen Berechnungen.
Wand- und Deckendurchbrüche, Kernbohrungen und Schlitze sind in Übereinstimmung mit den Plänen der Fachingenieure auszuführen.
Alle Brüstungs- und Türhöhen sind ab OKFF angegeben.
Sämtliche Maße und Höhen sind vor Baubeginn vom Unternehmer zu prüfen. Unstimmigkeiten sind Bauleiter und Architekten unverzüglich mitzuteilen.

Index	Änderung / Ergänzung	Datum	Name
D	Anpassung Stahltreppe Achse A	07.09.23	JS
C	Anpassung Durchbrüche gem. TGA-Planung	01.08.23	JS
B	Eintragg. Bewegungsraum Tore Achse 8 und 11	27.06.23	RD

Ausführungsplanung

Bauherr
99T Verwaltungs GmbH & Co.KG
v.d. Toni Klement
Hauptstraße 131
01744 Dippoldiswalde

Planer
PETERZIRKEL
Gesellschaft von Architekten mbH
Friedrichstraße 29
01067 Dresden
Fon. 0351.407 86 700, Fax. 0351.407 86 709
kontakt@peterzirkel.de

Projekt
Neubau Hallen mit Büro-Verbindertrakt
Obersunnendorfer Str. 4
01774 Klingenberg

Planinhalt
Grundriss Erdgeschoss Verbinder

Maßstab	Gezeichnet	Datum
1:50	RD	12.05.2023
Format	**Plannummer**	**Planstand / Index**
DIN A0	290-5-G00-VB	07.09.23 / D