

Anlage zum Bescheid

24.03.2012





Freie und Hansestadt Hamburg  
Bezirksamt Hamburg-Nord  
Fachamt Bauprüfung

242

Freie und Hansestadt Hamburg  
Bezirksamt Hamburg-Nord

Eing. 08. Dez. 2011

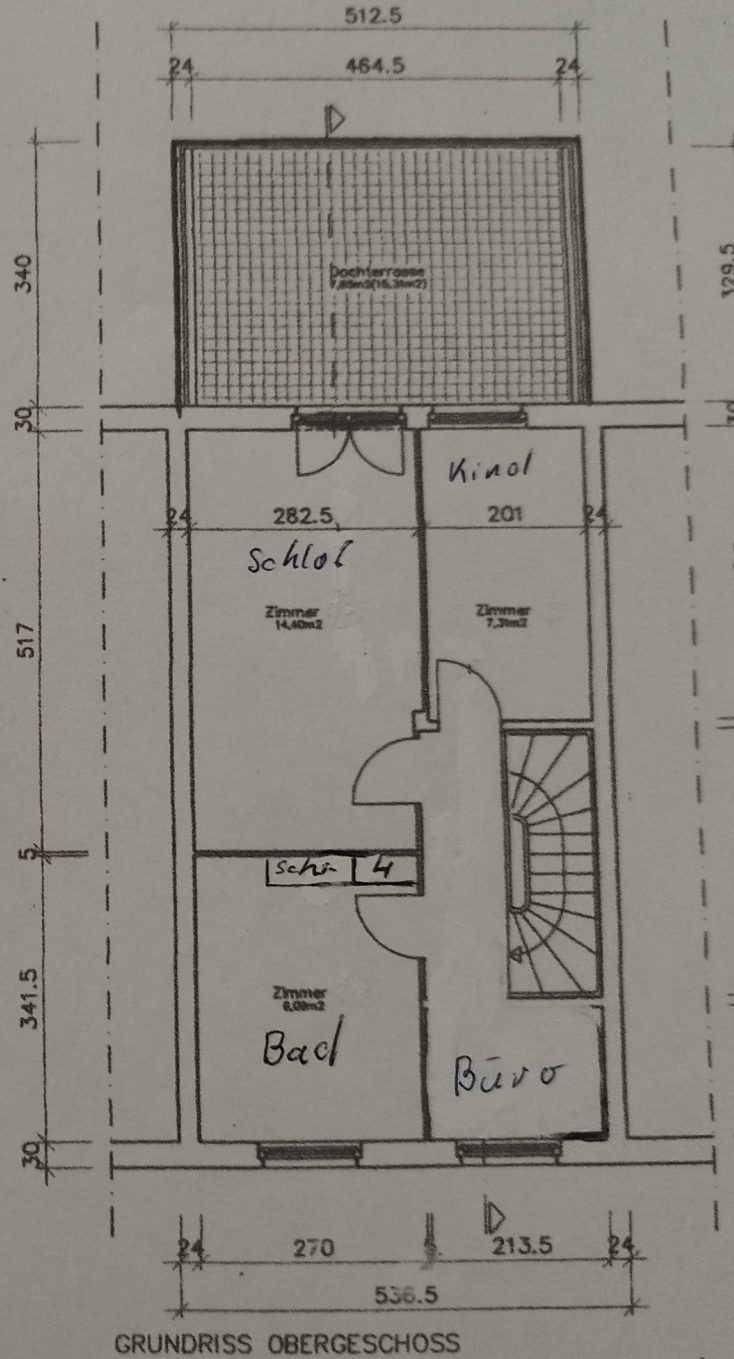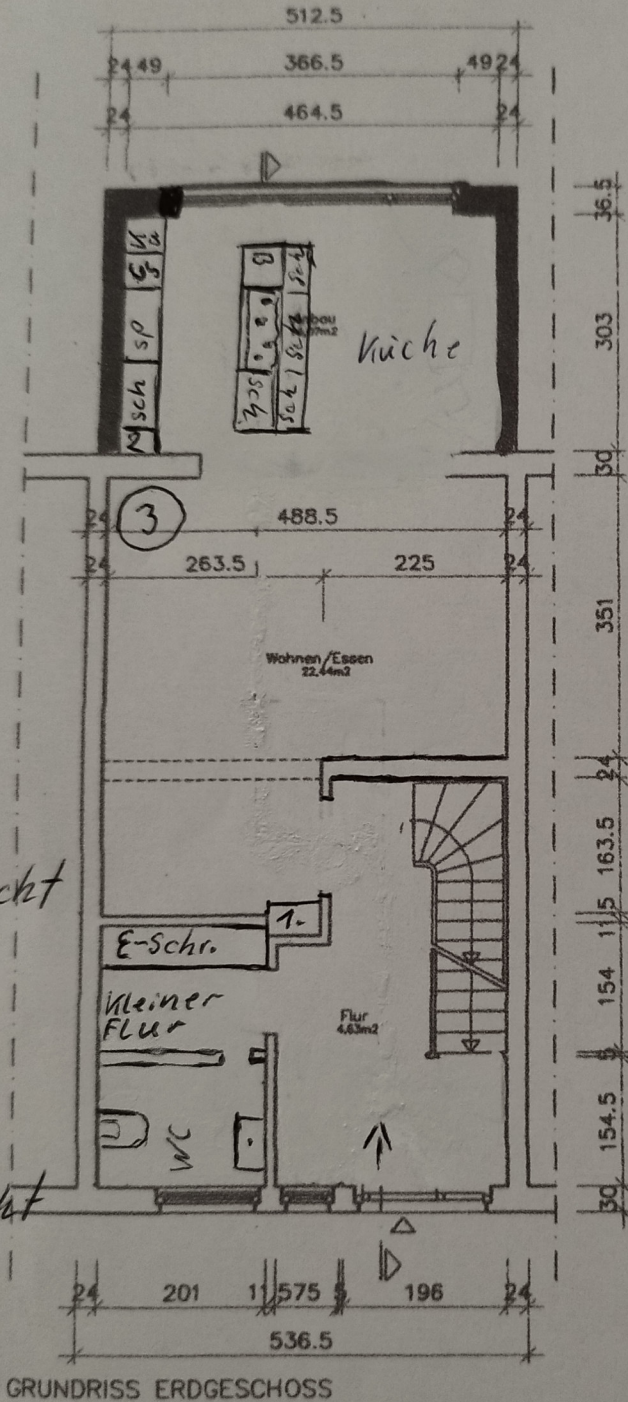

- 1. Wäscheschacht
- 2. Schornstein
- 3. Kamin
- 4. Wäscheschacht

*Well*