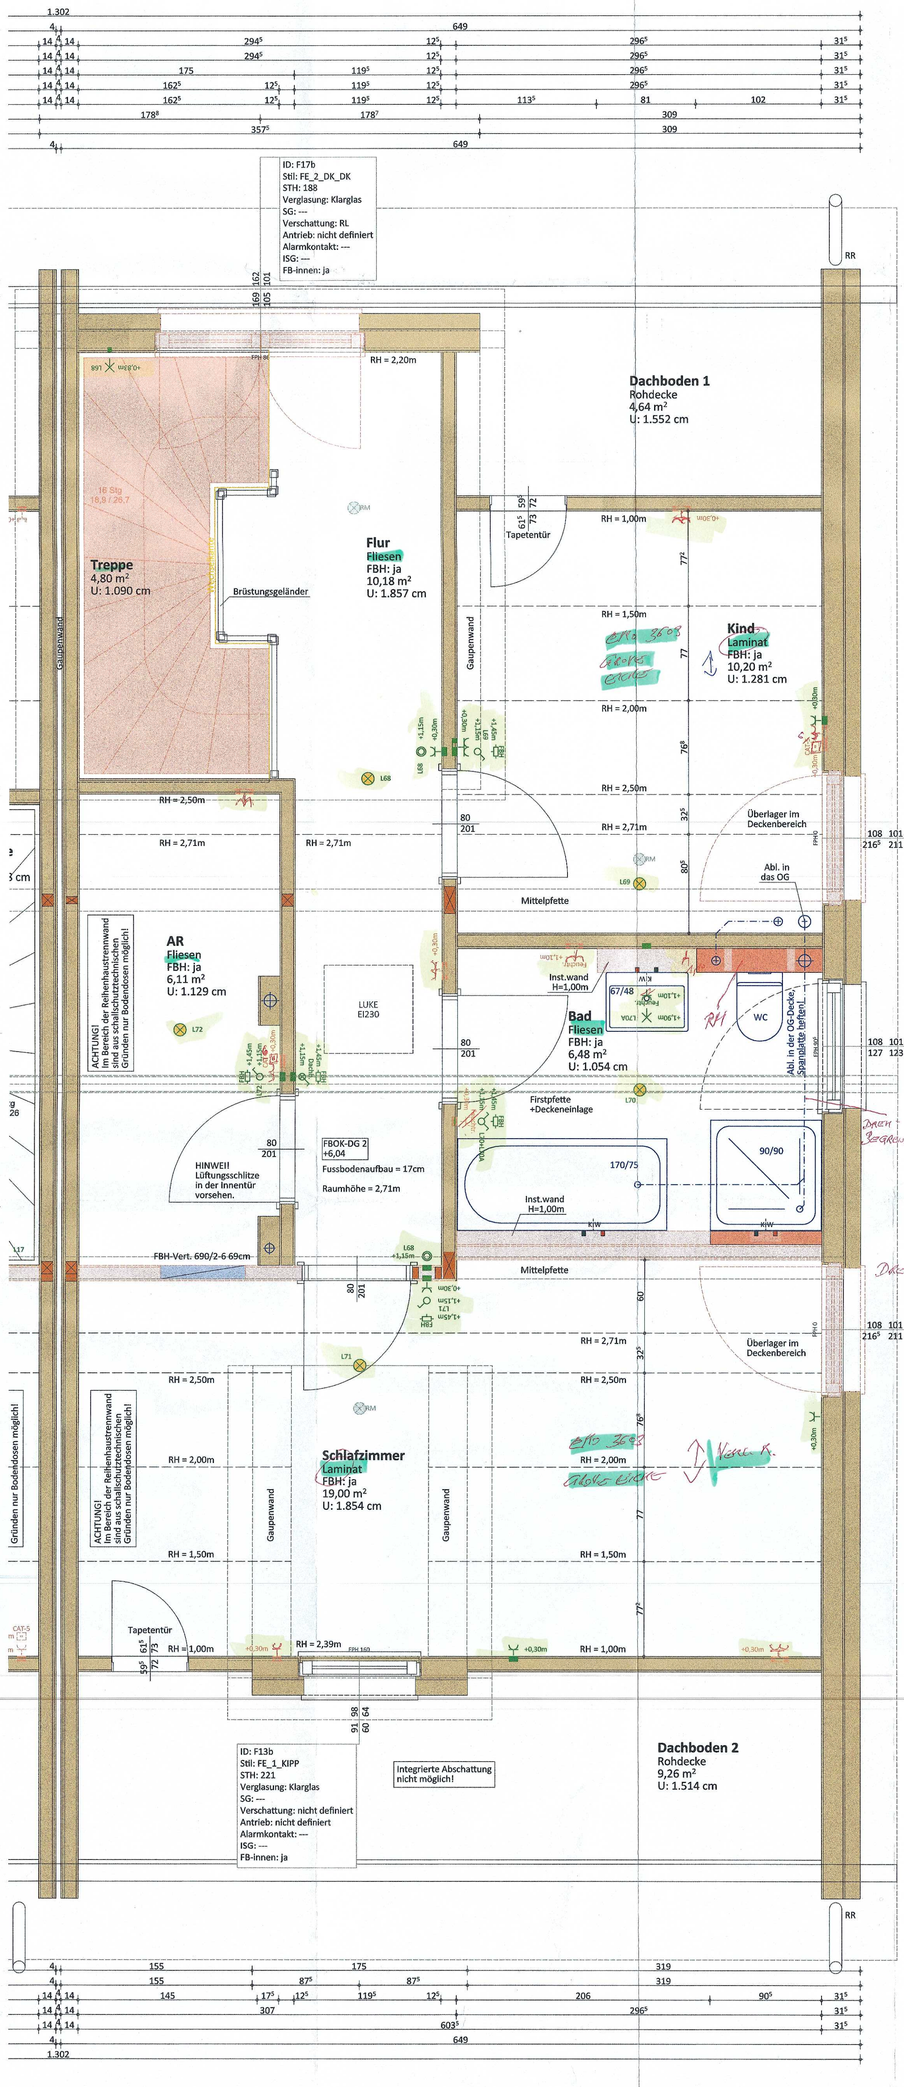

UNTERSCHRIFT

GENEHMIGT

Datum

Bauherr/in

LEGENDE

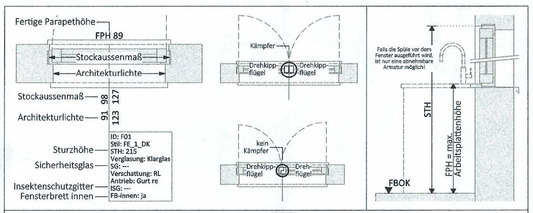

Elektroinstallation

	Steckdose	Klingel	Klingel
	Unterputzdose ohne Verkabelung		Telefon-Dose
	Doppelsteckdose		TV-Dose
Feuchtr.	Feuchtraum-Steckdose	CAT-5	Netzwerksteckdose mit CAT 5 Verkabelung
WM/TR/GS/KS	Steckdose - Waschmaschine/Trockner/ Geschirrspüler/Kühlschrank	CAT-Z	Netzwerksteckdose mit CAT 5 Verkabelung bei Zentrale
	E-Herd Anschluss		Unterputz - Bewegungsmelder
	Schalter	G.spr. innen	Gegensprechanlage Innen
	Schalter mit Kontrolllicht	G.spr. aussen	Gegensprechanlage - Aussen
	Wechselschalter	Aussen	Aussenfühler
	Doppelwechselschalter	Heizung	Thermostat
	Serienschalter		Wandleuchte / Lehrrohr für Wandauslass
	Taster		Spot - ACHTUNG! Bei Schallschutzdecke nicht möglich!
	Tastdimmer		Deckenleuchte

Hinweis: Die Position der Elektroinstallation kann sich aus konstruktiven Gründen ändern (z.B. Wandriegel). Bitte jene Elektrosymbole vermaßen (z.B. von der Wandkante oder dem Fenster) bei denen eine exakte Position erforderlich ist!

AUSSTATTUNGSPLAN | DG

BV Stefan u. Ramona Nefzger - Oettl

Bundesland: BAY

HARTL HAUS Holzindustrie GmbH
Haimschlag 30 | A-3903 Echsenbach
T +43 2849 8332-0
info@hartlhaus.at

Maßstab:	1:25	Änderungen:		GEZ:	Datum:
Datum:	04.04.2023	Elektro Änderungen lt. Kd.		PRW	25.05.2023
Projekt-Nr.:	2022-17480	Räume aktualisiert		PRW	18.07.2023
Plan-Nr.:	APL_DG_1-2				
GEZ:	PRW DW: 326				

ORIGINAL" NICHT BE...TEN

Tixhlwei 2.2.24