


Grundriss Obergeschoss

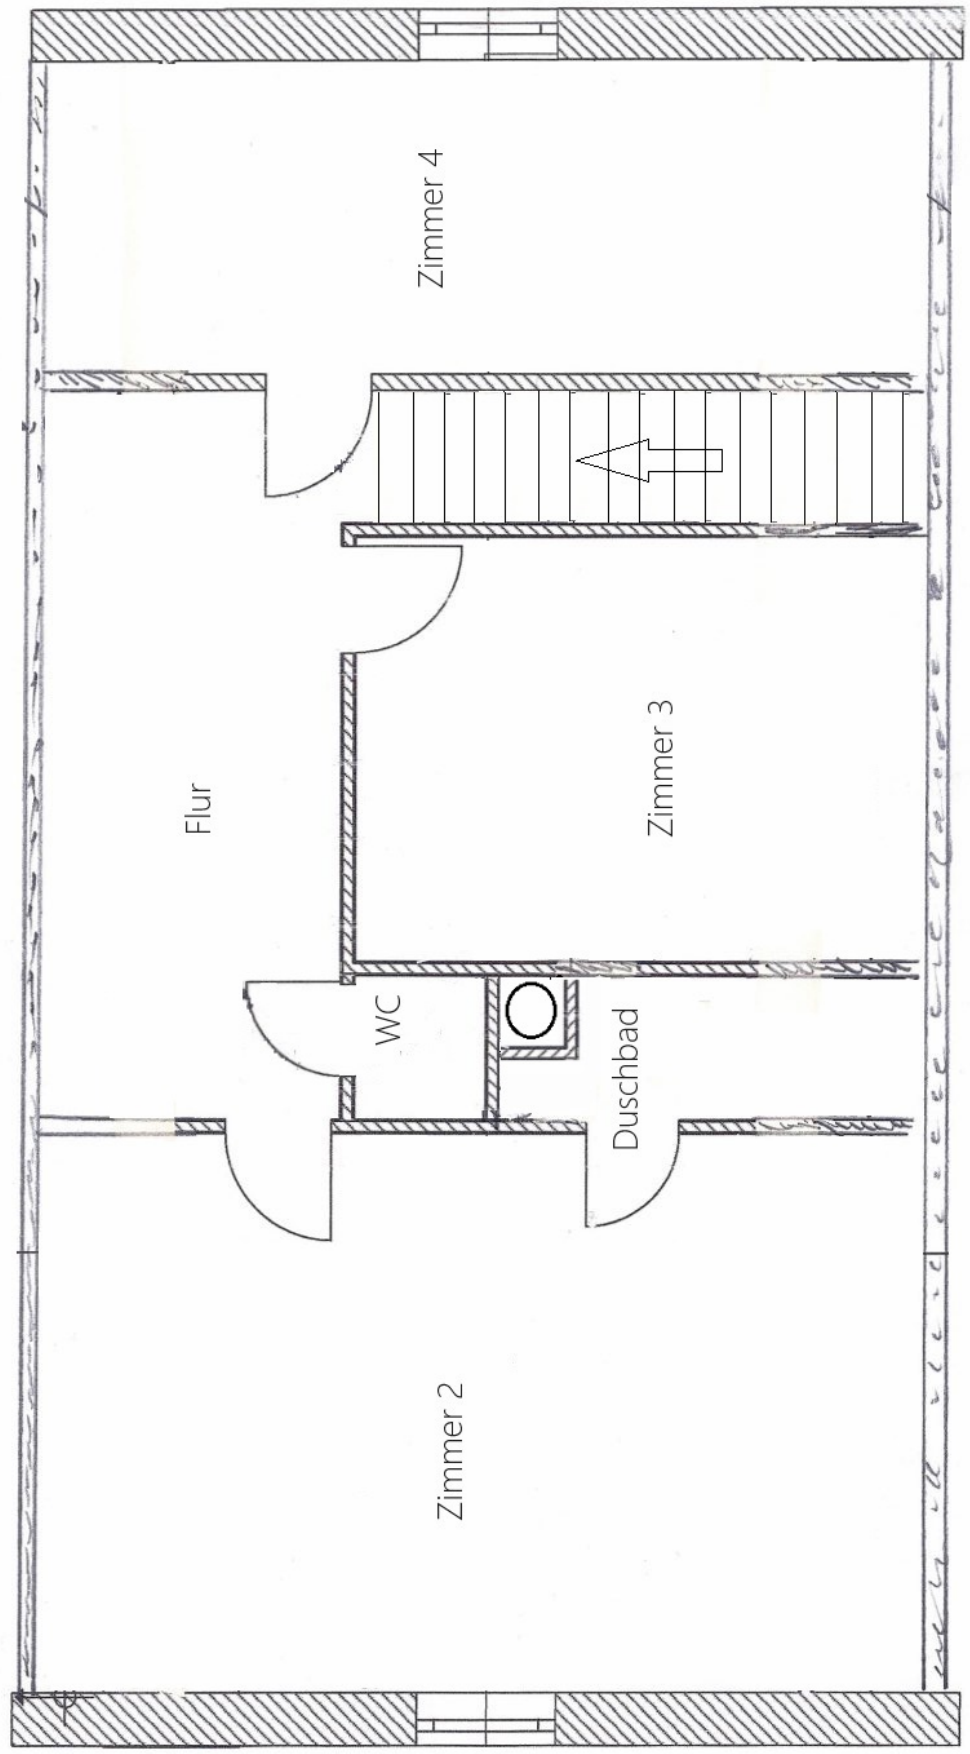

Kein Maßstab - dient nur zur Orientierung