


# Grundriss

Talweg 9 1/3 2. Etage 86154 Augsburg –Oberhausen

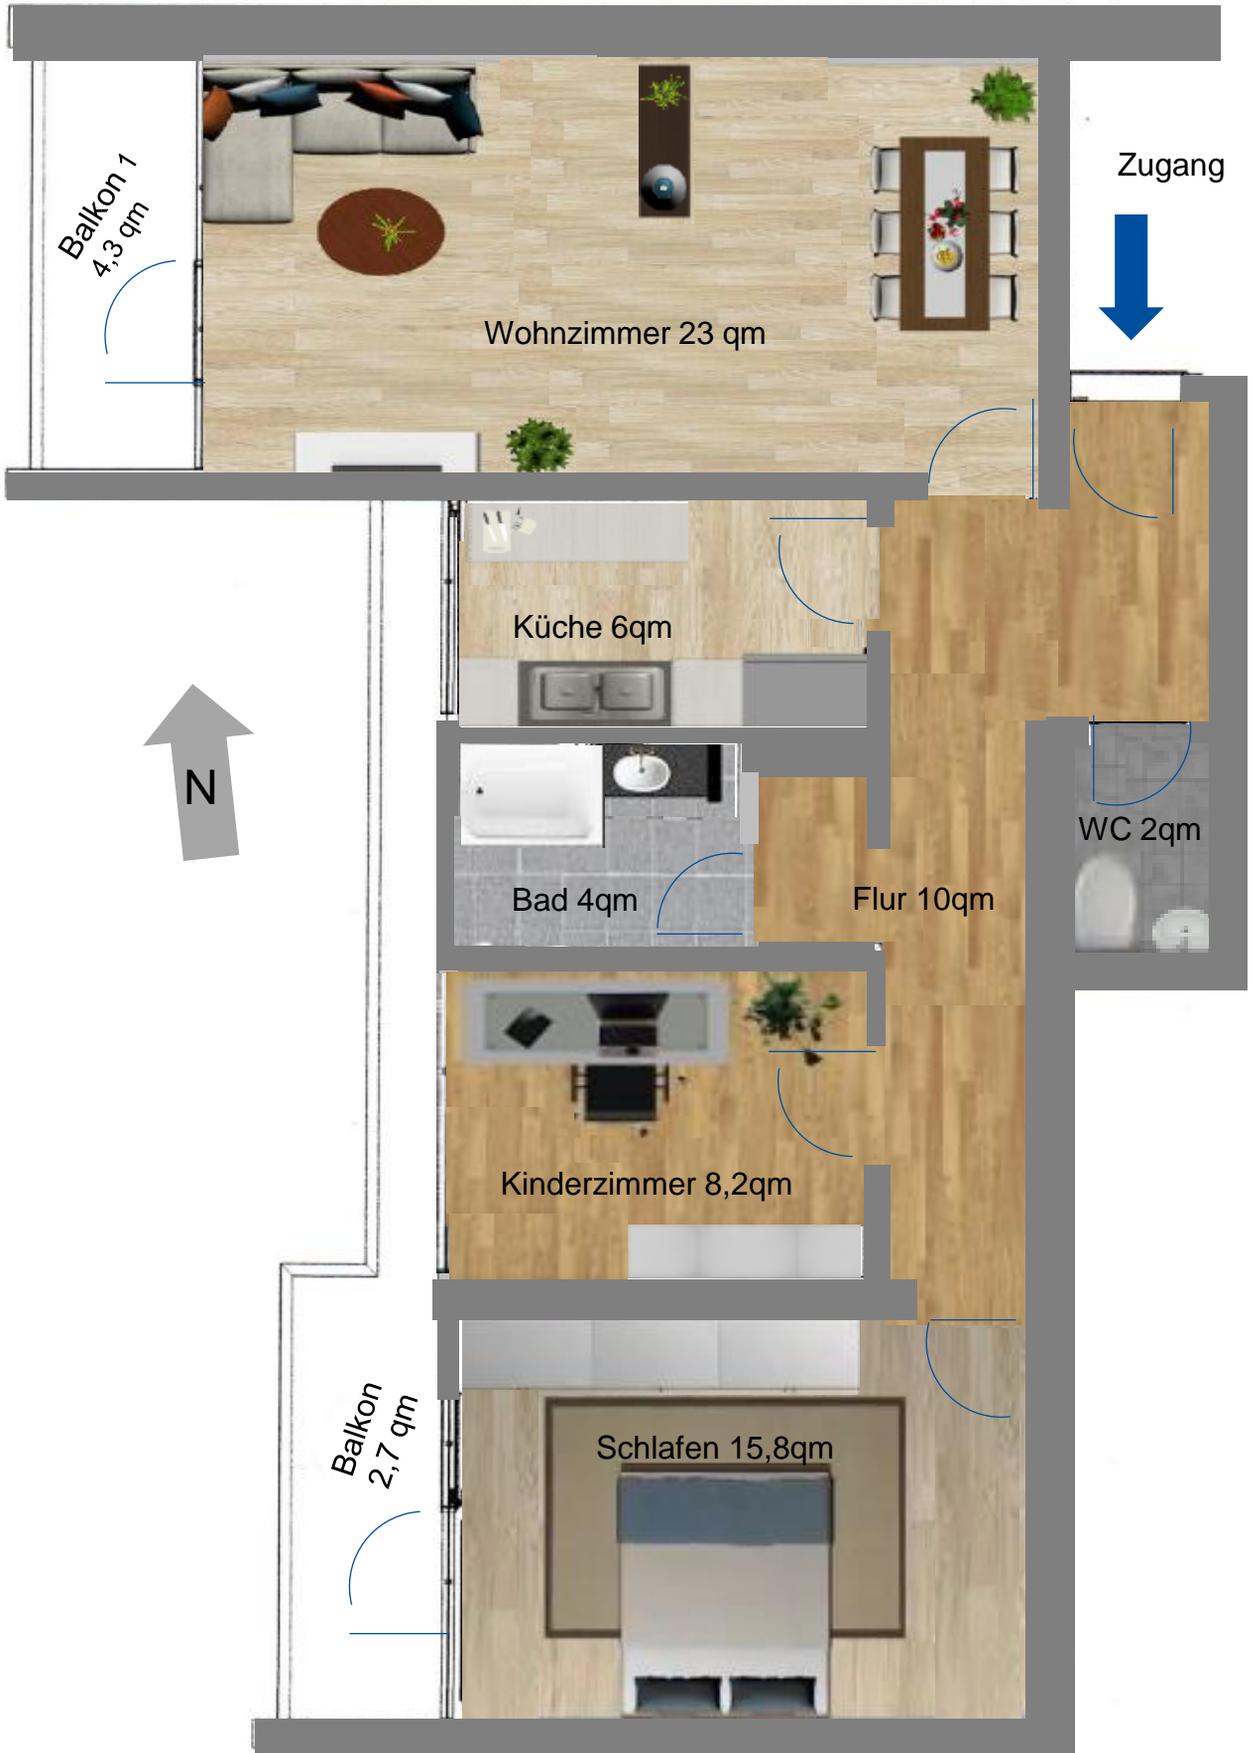

(der Grundriss ist nicht maßstabsgetreu)