

DACHGESCHOSS

WOHNHAUS URACHER WEG 6
TAMM - HOHENSTANGE


SCHORNSTEIN FÜR OFF. KAMIN M 1: 100

BAUHERR: GÜNTER KRABEL
KOCHELSEEWEG 9A, 7STUTT GART 50

ANERKANNT: *G. Krabel* 13 GEFERTIGT:



BERTOLD RENDLER
Bautechniker
Tel. 07144/6959
Theodor-Heuss-Str. 13
7142 WARBACH/N.

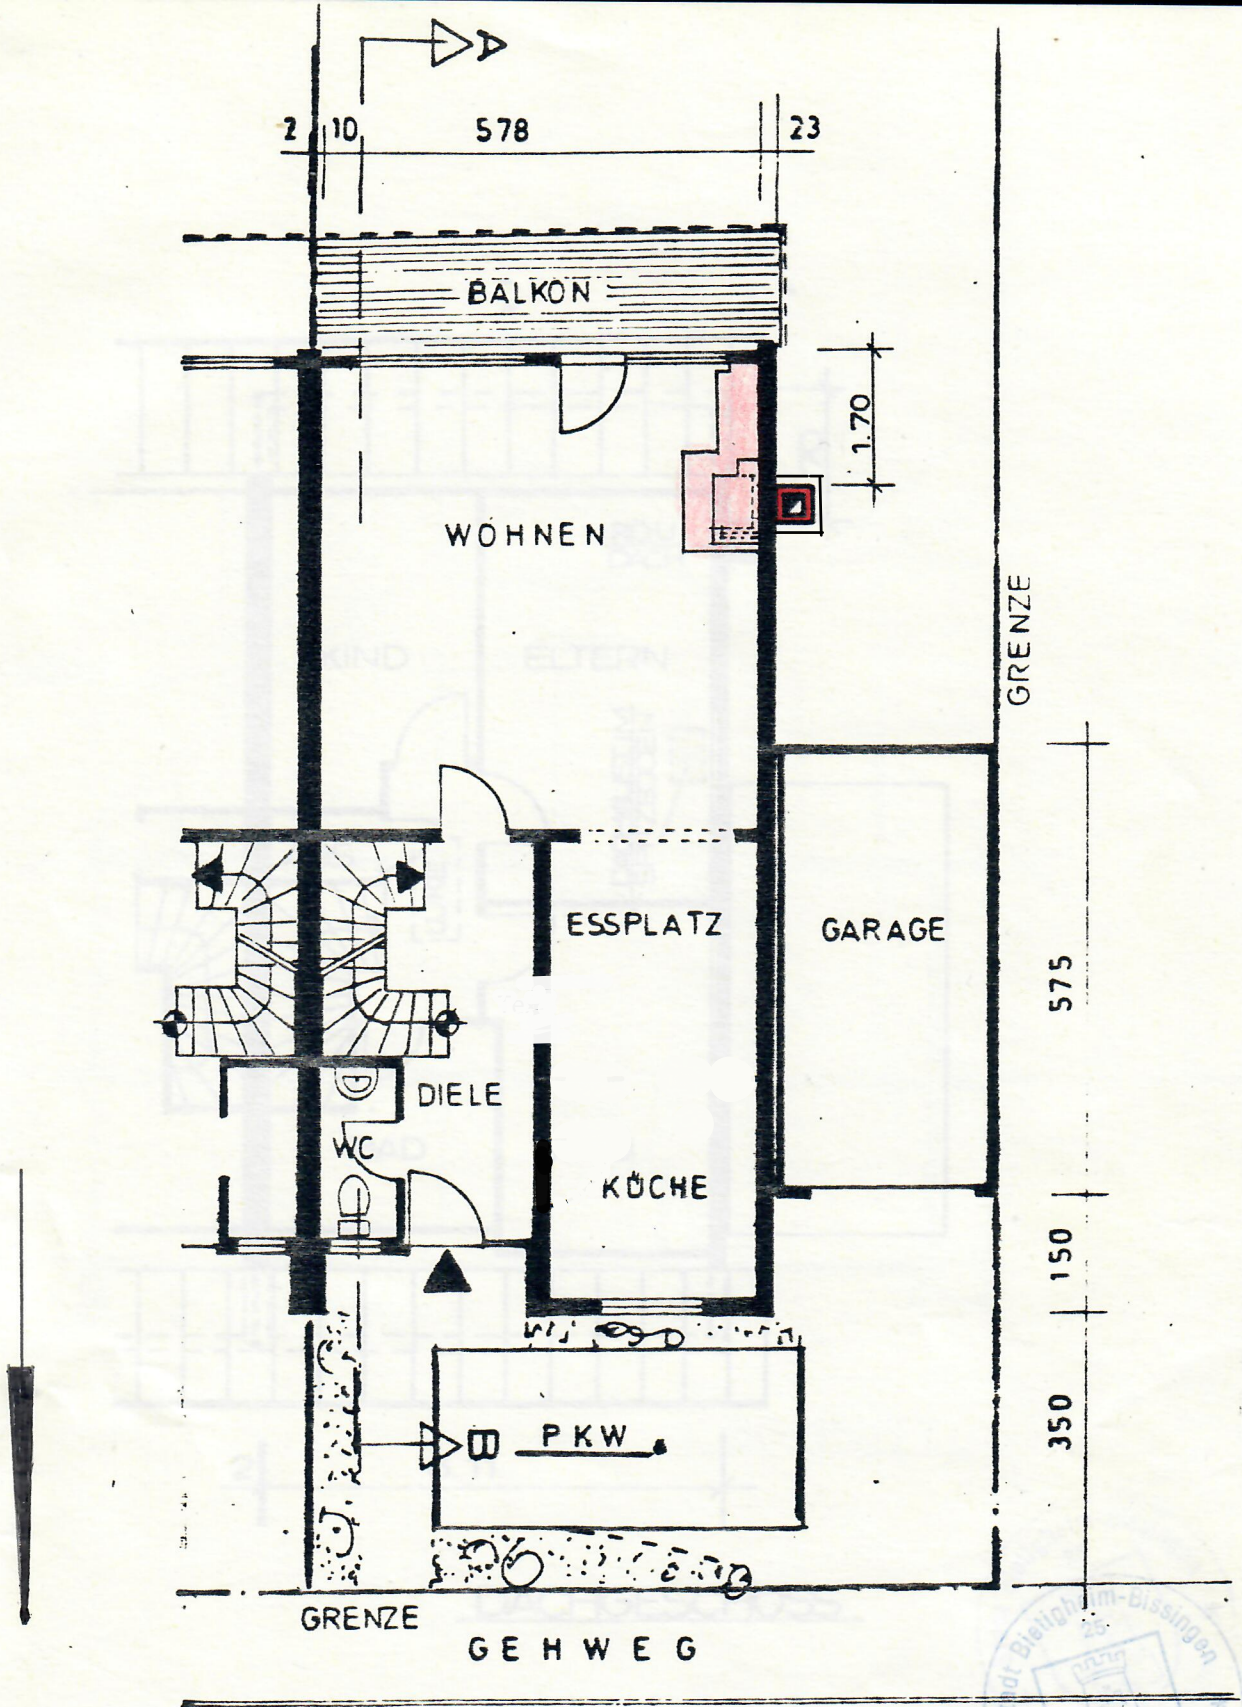

ERDGESCHOSS

WOHNHAUS URACHER WEG 6
TAMM - HOHENSTANGE


SCHORNSTEIN FÜR OFF. KAMIN M 1:100

BAUHERR: GÜNTER KRABEL
KOCHELSEEWEG 9A, 7STUTTGART 50

ANERKANNT: *6.6.16*
E. Krabel

GEFERTIGT: **BERTOLD RENDLER**
Bautechniker
Tel. 07144 38859
Theodor Heuss Straße 13
7142 MARBACH/N.



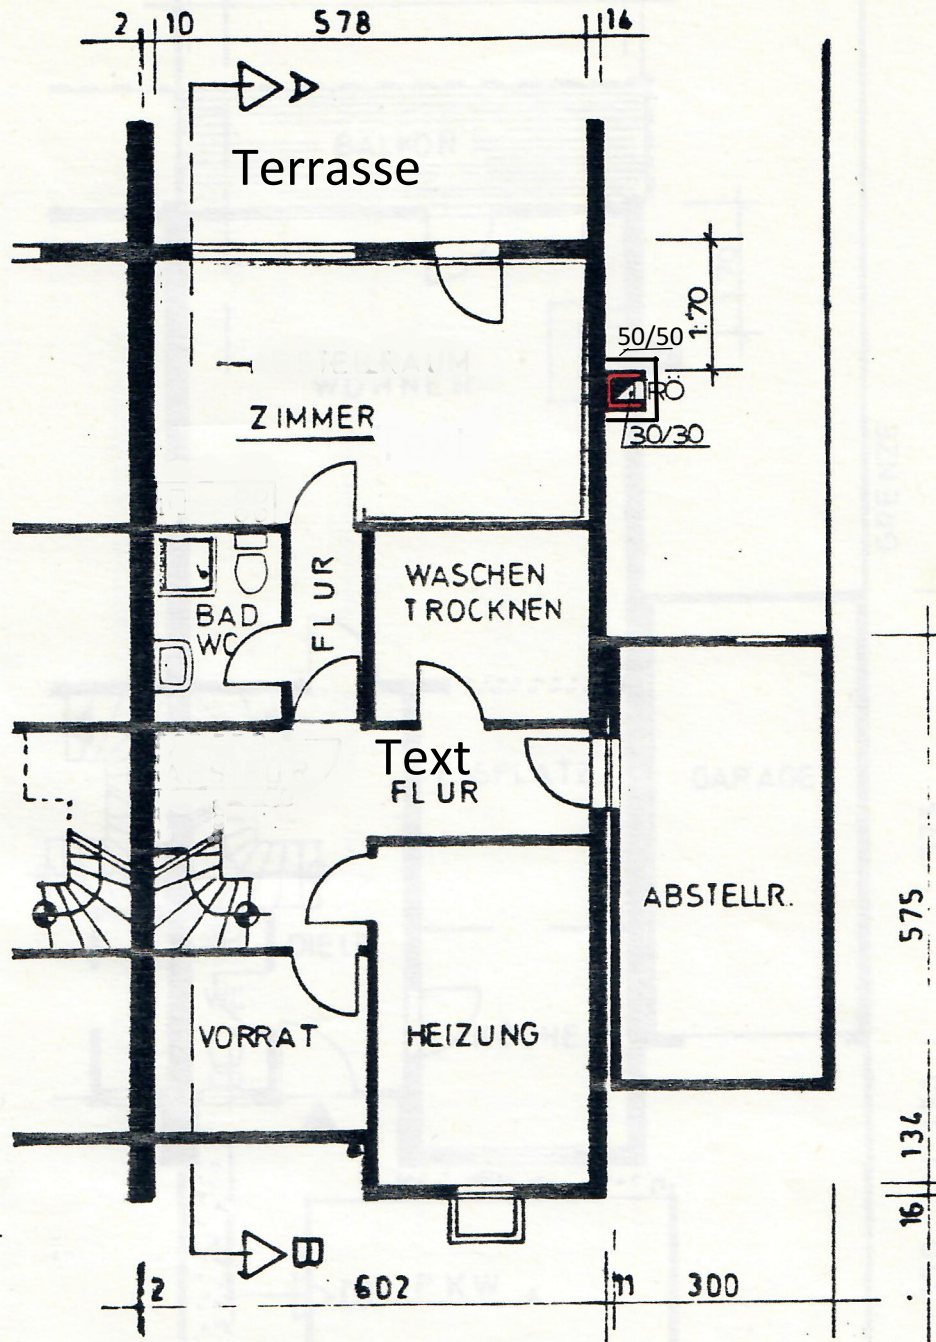

UNTERGESCHOSS

WOHNHAUS URACHER WEG 6
TAMM - HOHENSTANGE

SCHORNSTEIN FÜR OFF. KAMIN M 1:100

BAUHERR: GÜNTER KRABEL
KOCHELSEEWEG 9A, 7STUTTGART 50

ANERKANNT:

G. Rendler

GEFERTIGT:

BERTOLD RENDLER
Bautechniker
Tel. 07144/5859
Theodor-Heuss-Straße 13
7142 MARBACH/N.

