

KELLERGESCHOSS 1

AUFGESTELLT :

PLAN - B GmbH


DIPL.-ING. RALF BIRKHOLZ

MARKER ALLEE 1 A , 59065 HAMM , TEL.: 02381 - 943 20 40, Mobil : 0172 533 7632

birkholz-architekt@arcor.de ;

Plan-B-GmbH@vodafonemail.de

OBJEKT :	MEHRFAMILIENWOHNHAUS 25 WE KARL KRÖSCHE STRASSE 6 + 8 31061 ALFELD - LEINE FLUR : 30		
EIGENTÜMER :	JCH PROJEKT GMBH POTSDAMER STRASSE 92 10785 BERLIN		
PLANINHALT :	KELLERGESCHOSS 1	MAßSTAB :	1 : 200
DATUM : 23-02-2023	UNTERSCHRIFT EIGENTÜMER / ANTRAGSTELLER:		
BLATT-NR. : 1	ABGESCHLOSSENHEIT	GRÖSSE :	A 3

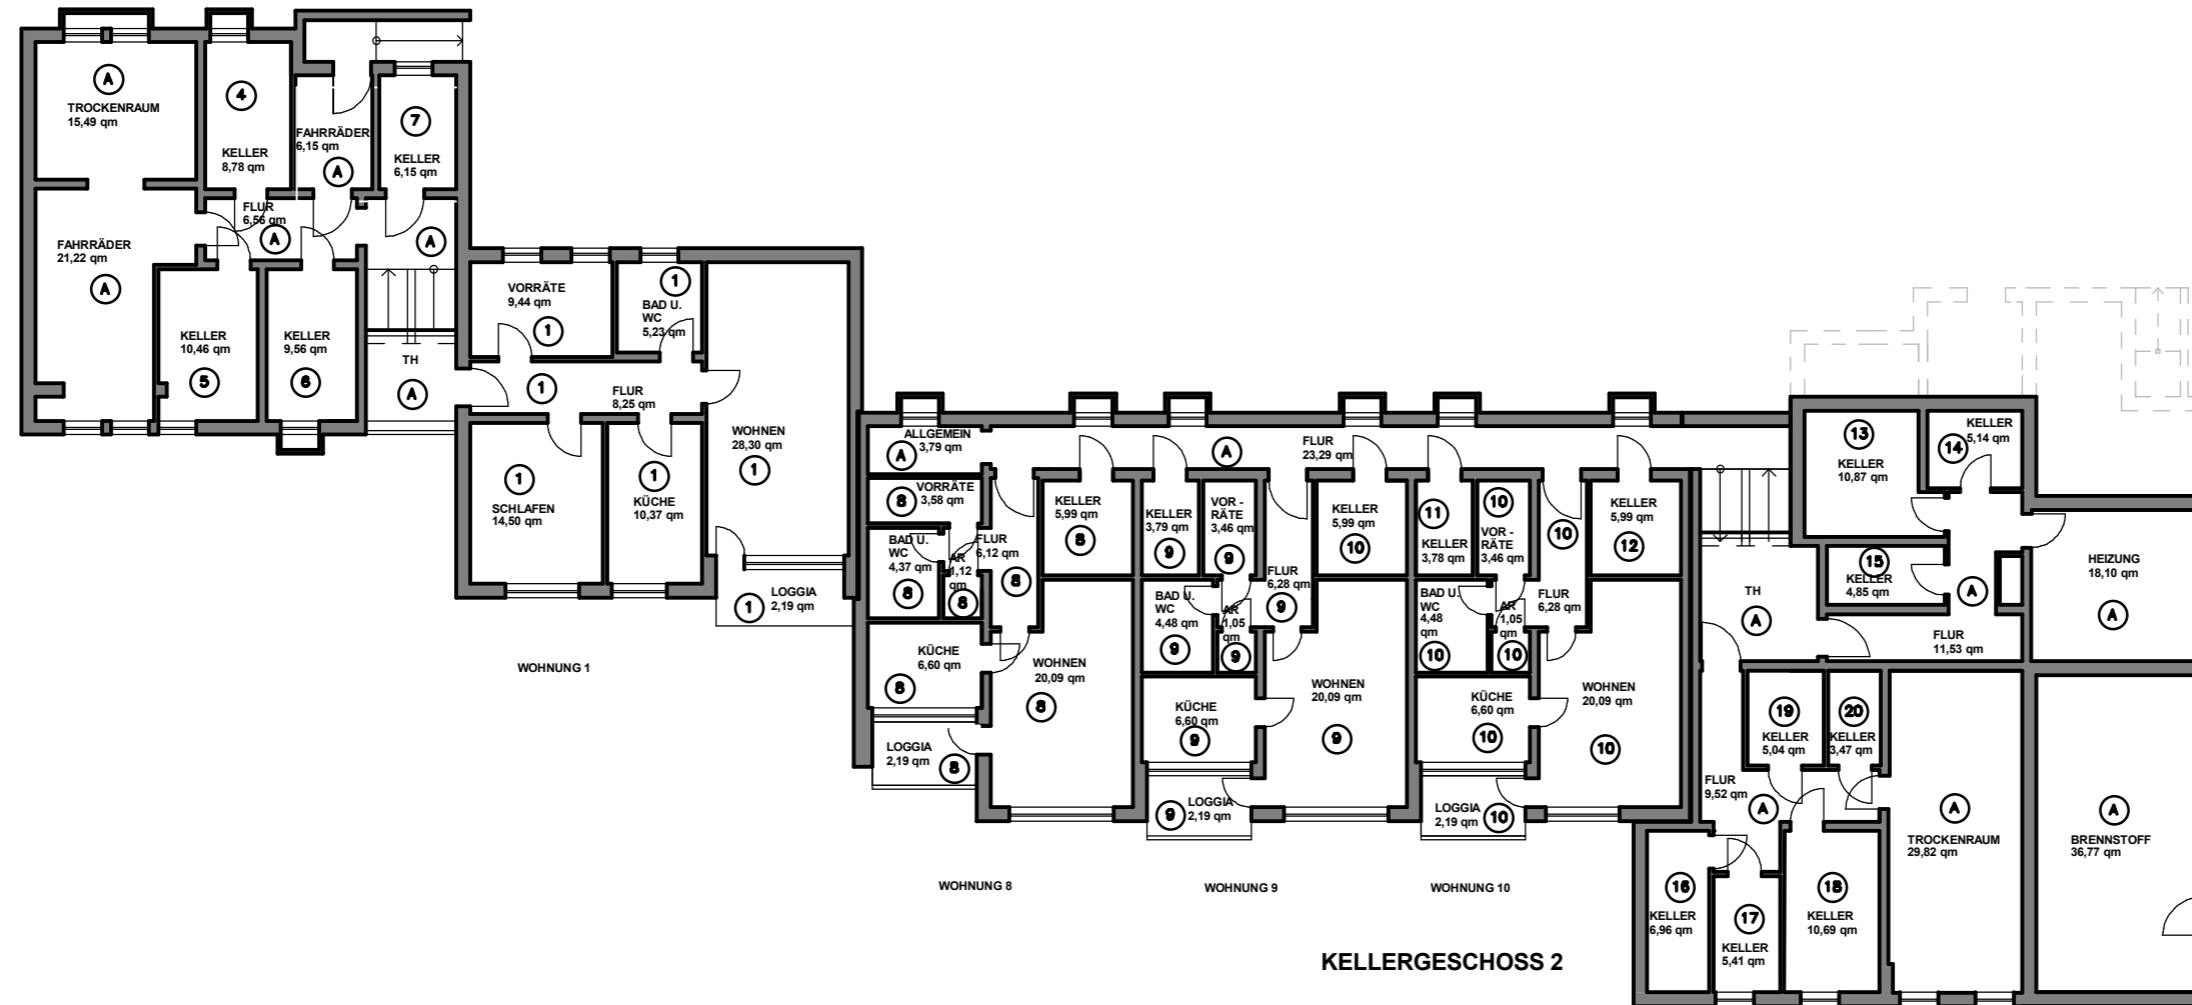

AUFGESTELLT :

PLAN - B GmbH


DIPL.-ING. RALF BIRKHOLO

MARKER ALLEE 1 A , 59065 HAMM , TEL.: 02381 - 943 20 40, Mobil : 0172 533 7632

birkholz-architekt@arcor.de ;

Plan-B-GmbH@vodafoneemail.de

OBJEKT :	MEHRFAMILIENWOHNHAUS 25 WE KARL KRÖSCHE STRASSE 6 + 8 31061 ALFELD - LEINE FLUR : 30		
EIGENTÜMER :	JCH PROJEKT GMBH POTSDAMER STRASSE 92 10785 BERLIN		
PLANINHALT :	KELLERGESCHOSS 2	MAßSTAB :	1 : 200
DATUM : 23-02-2023	UNTERSCHRIFT EIGENTÜMER / ANTRAGSTELLER:		
BLATT-NR. : 2	ABGESCHLOSSENHEIT	GRÖSSE : A 3	

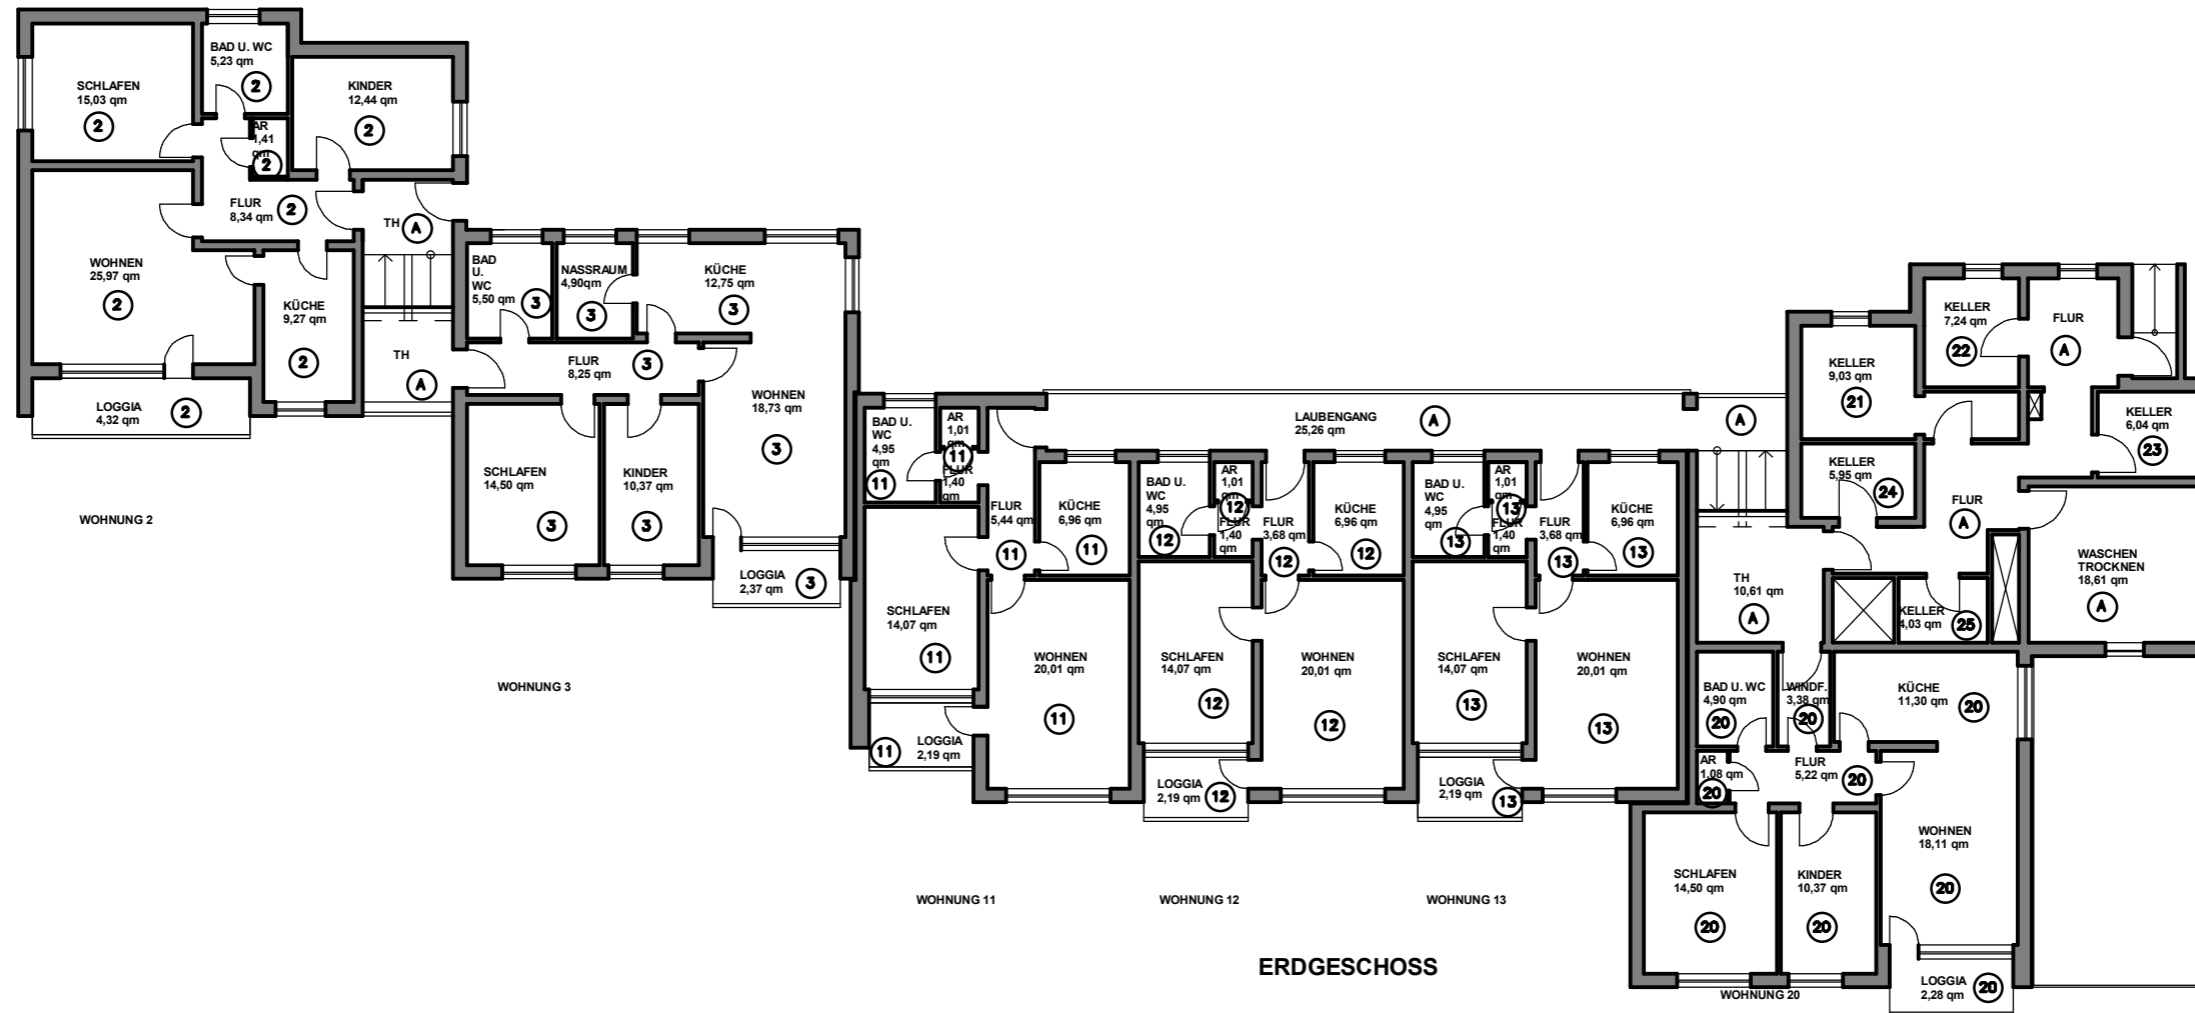

AUFGESTELLT :

PLAN - B GmbH


DIPL.-ING. RALF BIRKHOlz

MARKER ALLEE 1 A , 59065 HAMM , TEL.: 02381 - 943 20 40, Mobil : 0172 533 7632

birkholz-architekt@arcor.de ;

Plan-B-GmbH@vodafonemail.de

OBJEKT :	MEHRFAMILIENWOHNHAUS 25 WE KARL KRÖSCHE STRASSE 6 + 8 31061 ALFELD - LEINE FLUR : 30	
EIGENTÜMER :	JCH PROJEKT GMBH POTSDAMER STRASSE 92 10785 BERLIN	
PLANINHALT :	ERDGESCHOSS	MAßSTAB : 1 : 200
DATUM : 23-02-2023	UNTERSCHRIFT EIGENTÜMER / ANTRAGSTELLER:	
BLATT-NR. : 3	ABGESCHLOSSENHEIT	GRÖSSE : A 3

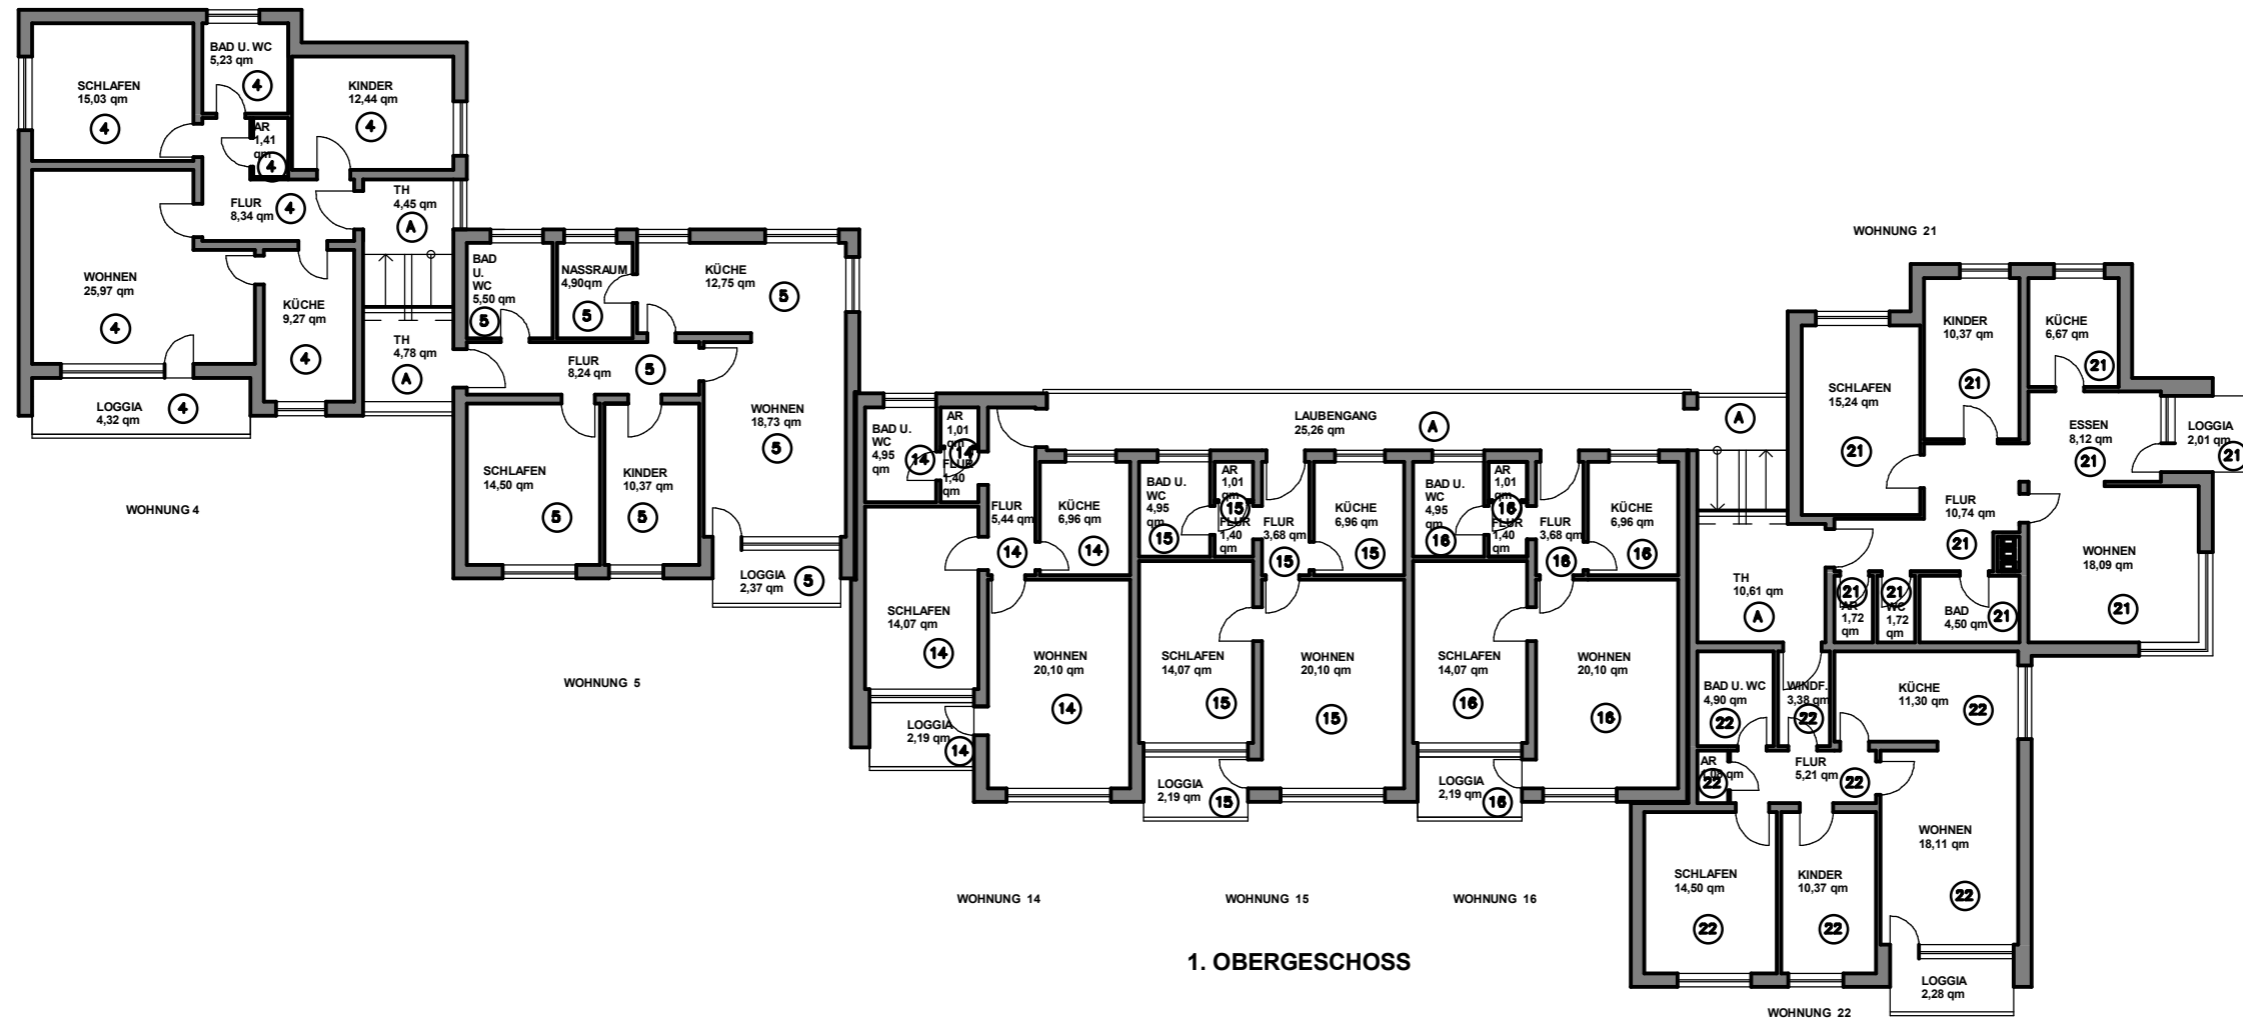

AUFGESTELLT :

PLAN - B GmbH


DIPL.-ING. RALF BIRKHOFF

MARKER ALLEE 1 A , 59065 HAMM , TEL.: 02381 - 943 20 40, Mobil : 0172 533 7632

birkhoff-architekt@arcor.de ;

Plan-B-GmbH@vodafonemail.de


OBJEKT :	MEHRFAMILIENWOHNHAUS 25 WE KARL KRÖSCHE STRASSE 6 + 8 31061 ALFELD - LEINE FLUR : 30		
EIGENTÜMER :	JCH PROJEKT GMBH POTSDAMER STRASSE 92 10785 BERLIN		
PLANINHALT :	1. OBERGESCHOSS	MAßSTAB :	1 : 200
DATUM :	UNTERSCHRIFT EIGENTÜMER / ANTRAGSTELLER:		
23-02-2023			
BLATT-NR. : 4	ABGESCHLOSSENHEIT	GRÖSSE :	A3

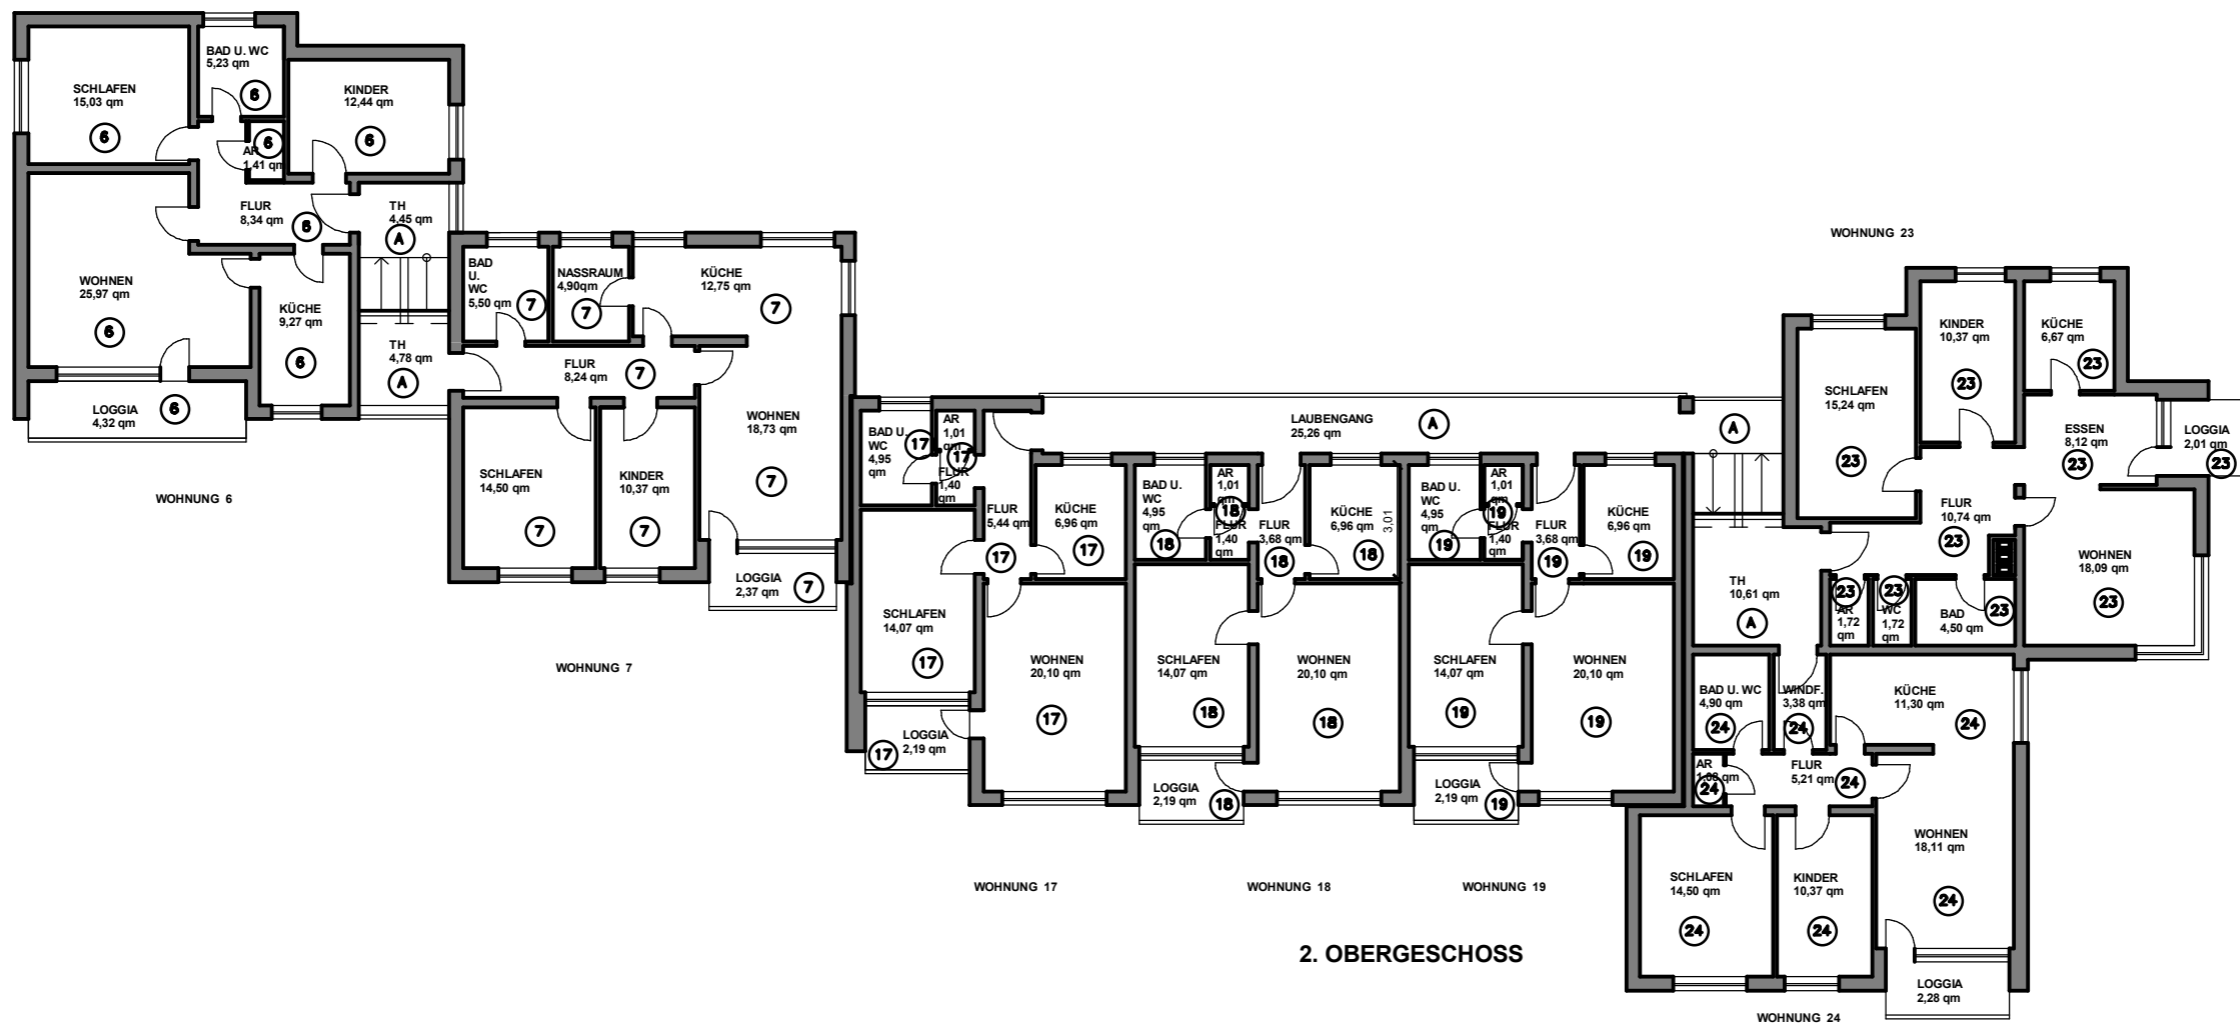

2. OBERGESCHOSS





AUFGESTELLT :
PLAN - B GmbH
 DIPL.-ING. RALF BIRKHOFF
 MARKER ALLEE 1 A , 59065 HAMM , TEL.: 02381 - 943 20 40, Mobil : 0172 533 7632
 birkhoff-architekt@arcor.de ;
 Plan-B-GmbH@vodafonemail.de

OBJEKT :	MEHRFAMILIENWOHNHAUS 25 WE KARL KRÖSCHE STRASSE 6 + 8 31061 ALFELD - LEINE FLUR : 30		
EIGENTÜMER :	JCH PROJEKT GMBH POTSDAMER STRASSE 92 10785 BERLIN		
PLANINHALT :	2. OBERGESCHOSS	MAßSTAB :	1 : 200
DATUM :	UNTERSCHRIFT EIGENTÜMER / ANTRAGSTELLER: 23-02-2023		
BLATT-NR. : 5	ABGESCHLOSSENHEIT	GRÖSSE :	A 3

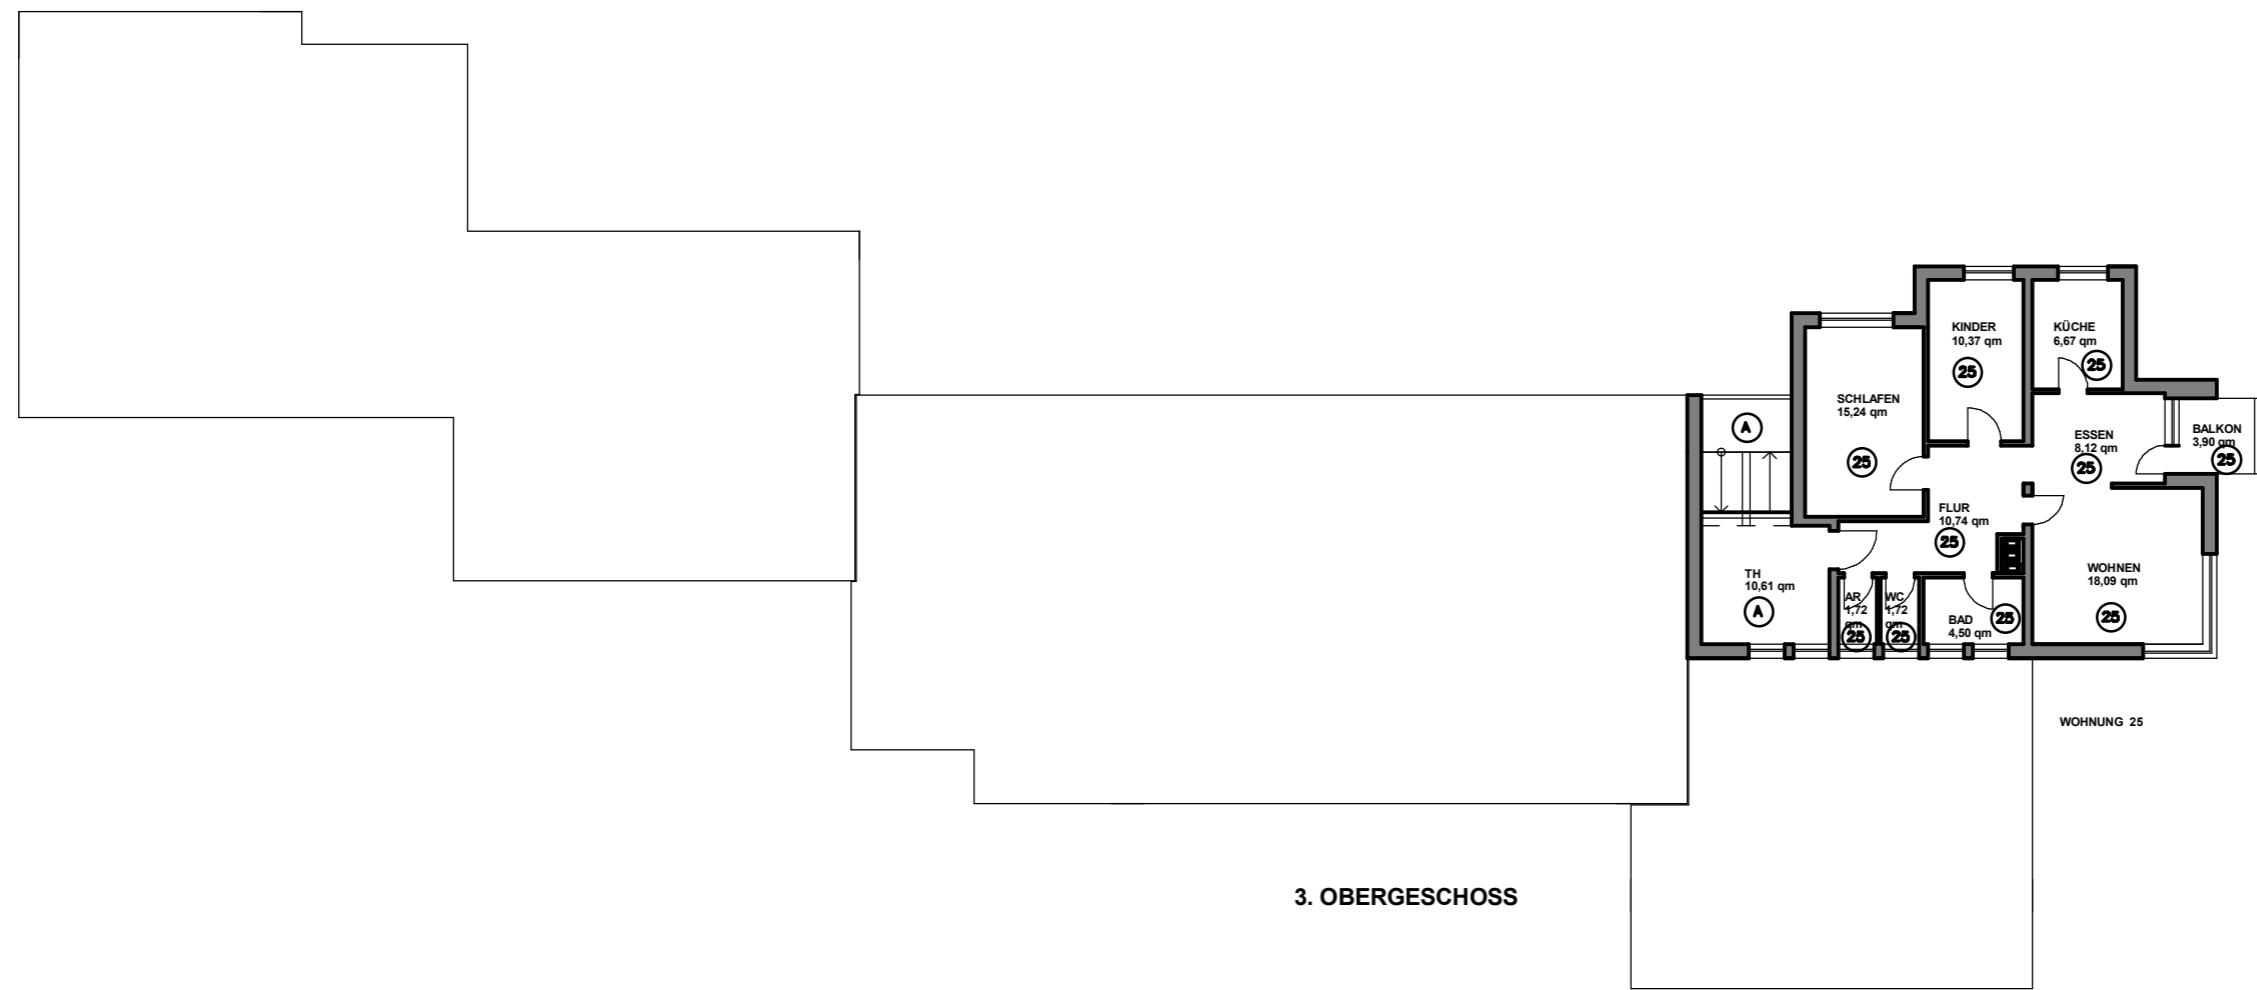

AUFGESTELLT :
PLAN - B GmbH
DIPL.-ING. RALF BIRKHOFF
MARKER ALLEE 1 A , 59065 HAMM , TEL.: 02381 - 943 20 40, Mobil : 0172 533 7632
birkholz-architekt@arcor.de ;
Plan-B-GmbH@vodafone.de

OBJEKT :	MEHRFAMILIENWOHNHAUS 25 WE KARL KRÖSCHE STRASSE 6 + 8 31061 ALFELD - LEINE FLUR : 30		
EIGENTÜMER :	JCH PROJEKT GMBH POTSDAMER STRASSE 92 10785 BERLIN		
PLANINHALT :	3. OBERGESCHOSS	MARSTAB :	1 : 200
DATUM :	UNTERSCHRIFT EIGENTÜMER / ANTRAGSTELLER: 23-02-2023		
BLATT-NR. : 6	ABGESCHLOSSENHEIT	GRÖSSE :	A 3

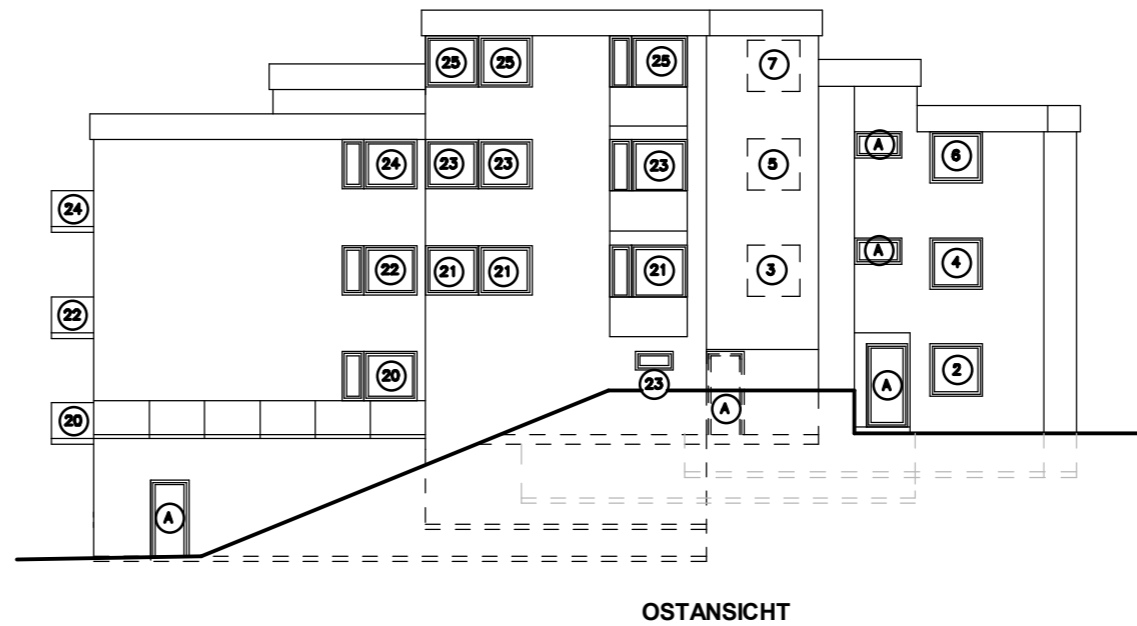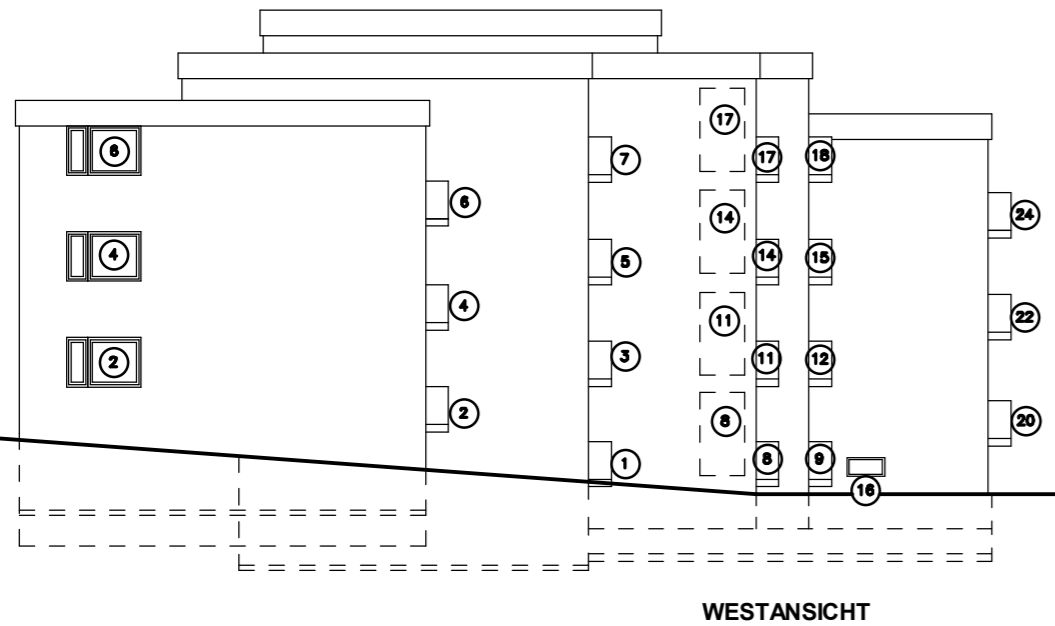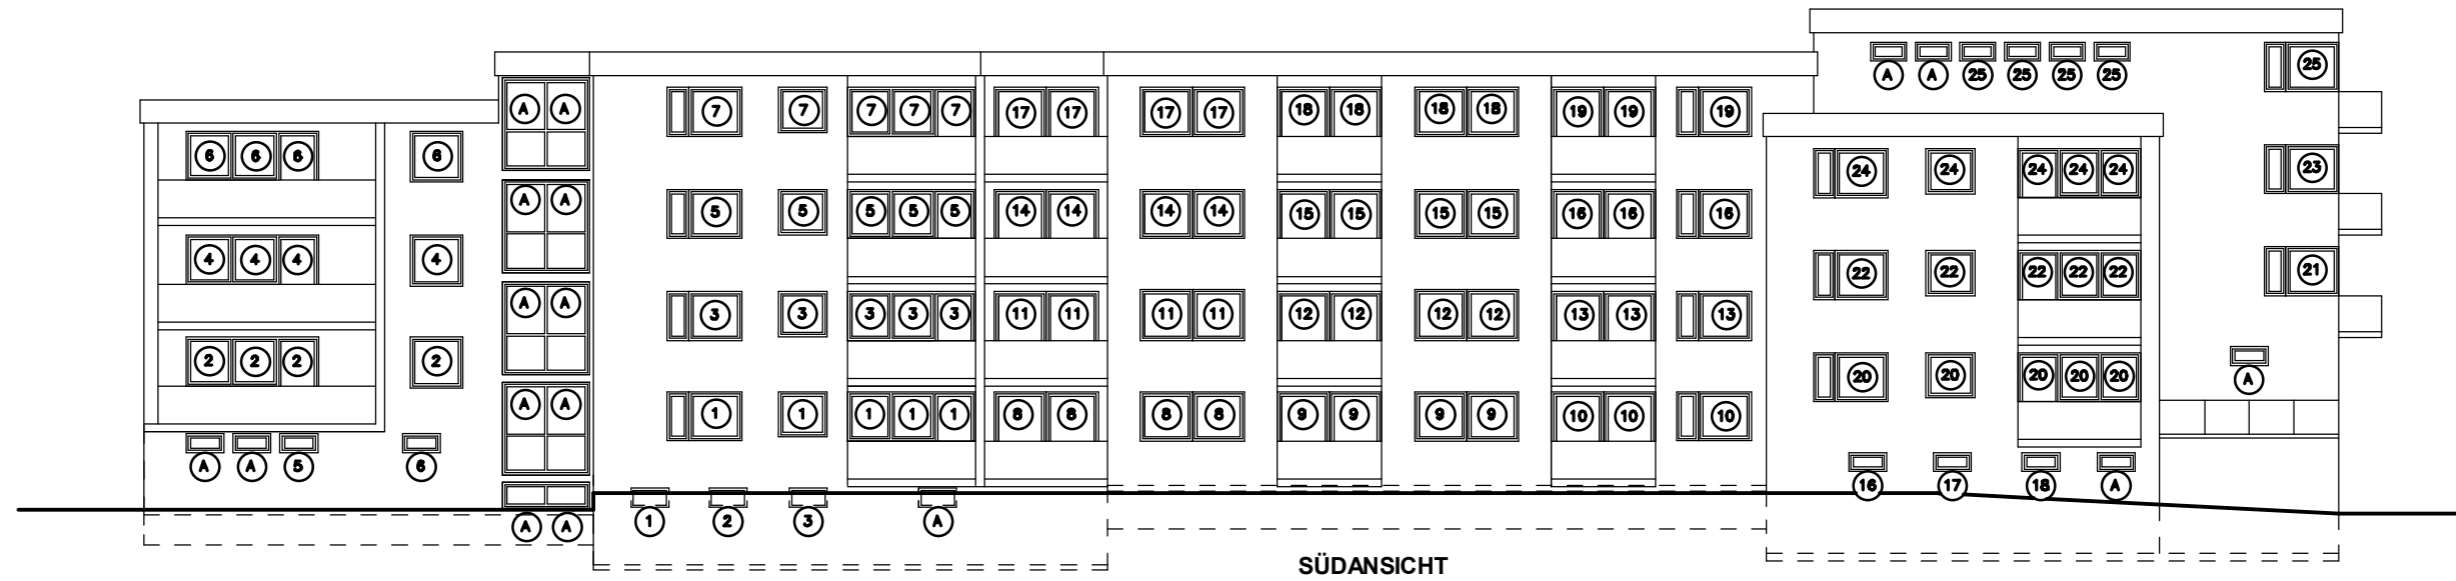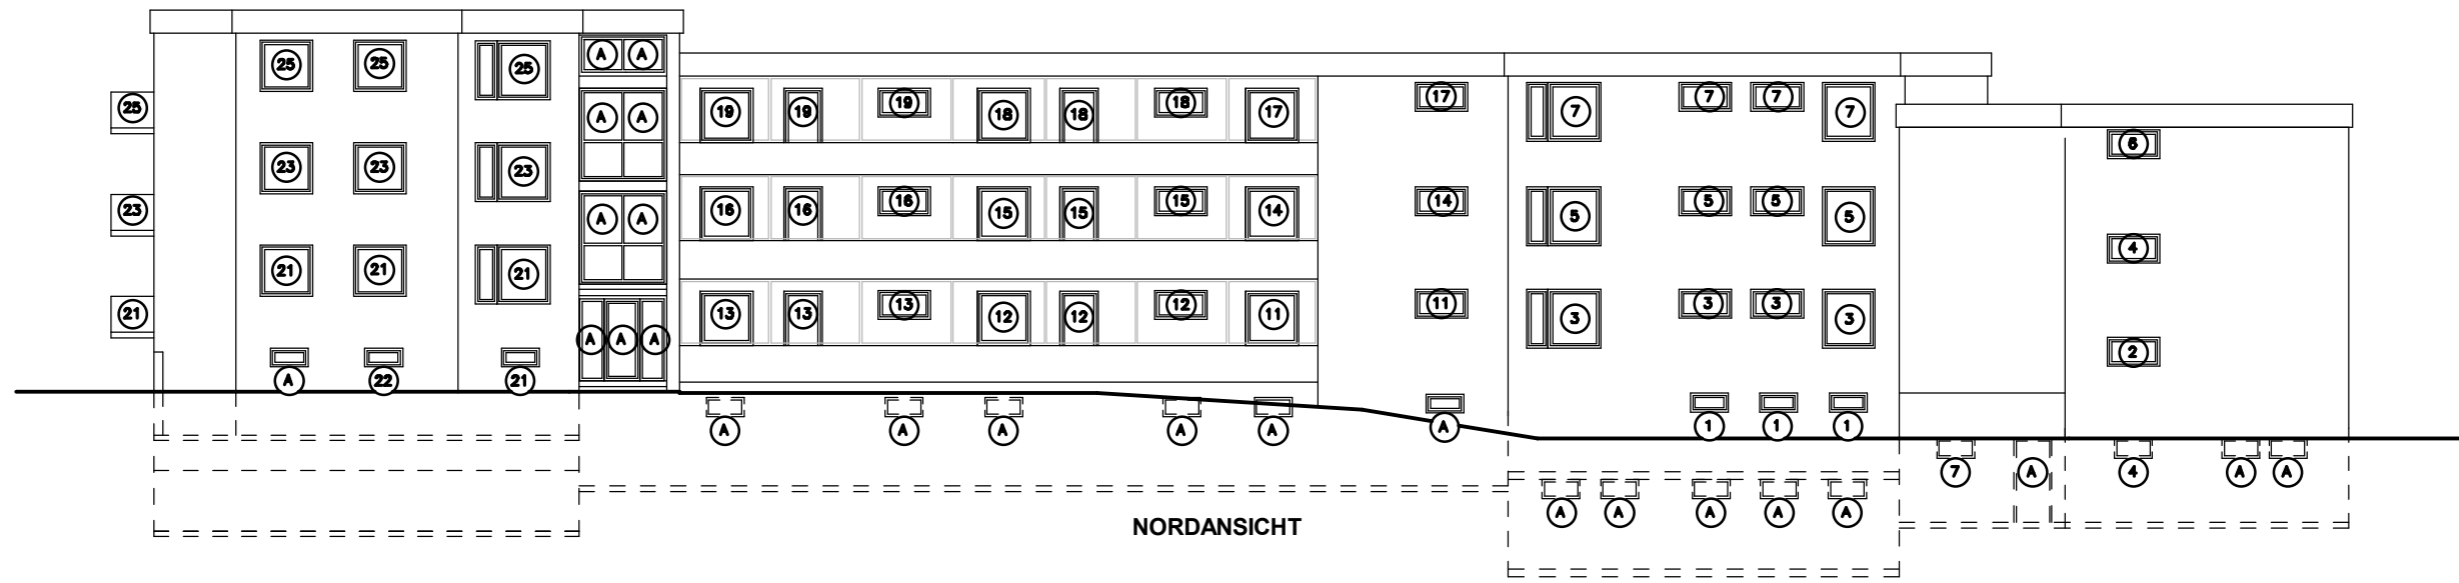

AUFGESTELLT :

PLAN - B GmbH
DIPL.-ING. RALF BIRKHOLOZ

MARKER ALLEE 1 A , 59065 HAMM , TEL.: 02381 - 943 20 40, Mobil : 0172 533 7632
 birkholz-architekt @ arcor.de ;
 Plan-B-GmbH @ vodafonemail.de

OBJEKT :	MEHRFAMILIENWOHNHAUS 25 WE KARL KRÖSCHE STRASSE 6 + 8 31061 ALFELD - LEINE FLUR : 30	ERGÄNZTE BESTANDSAUFNAHME
EIGENTÜMER :	JCH PROJEKT GMBH POTSDAMER STRASSE 92 10785 BERLIN	
PLANINHALT :	ANSICHTEN	MAßSTAB : 1 : 200
DATUM :	UNTERSCHRIFT EIGENTÜMER / ANTRAGSTELLER: 23-02-2023	
BLATT-NR. : 8	ANTRAG AUF ABGESCHLOSSENHEIT	GRÖSSE : A 3