


Z.d.A.

5/0048

59	49	4.385	175	3.90	24	3.93	175	4.59	365							
59	49	4.385	175	1.51	5	2.34	24	1.35	24	2.34	175	4.59	365			
2.25	63	49	53	2.25	885	63	1.59	2.01	1.60	2.01	1.59	635	885	2.25	63	365
1.51				1.51				1.51		1.51		2.31	1.51			
4.40	24	24	4.195									365	4.40			365

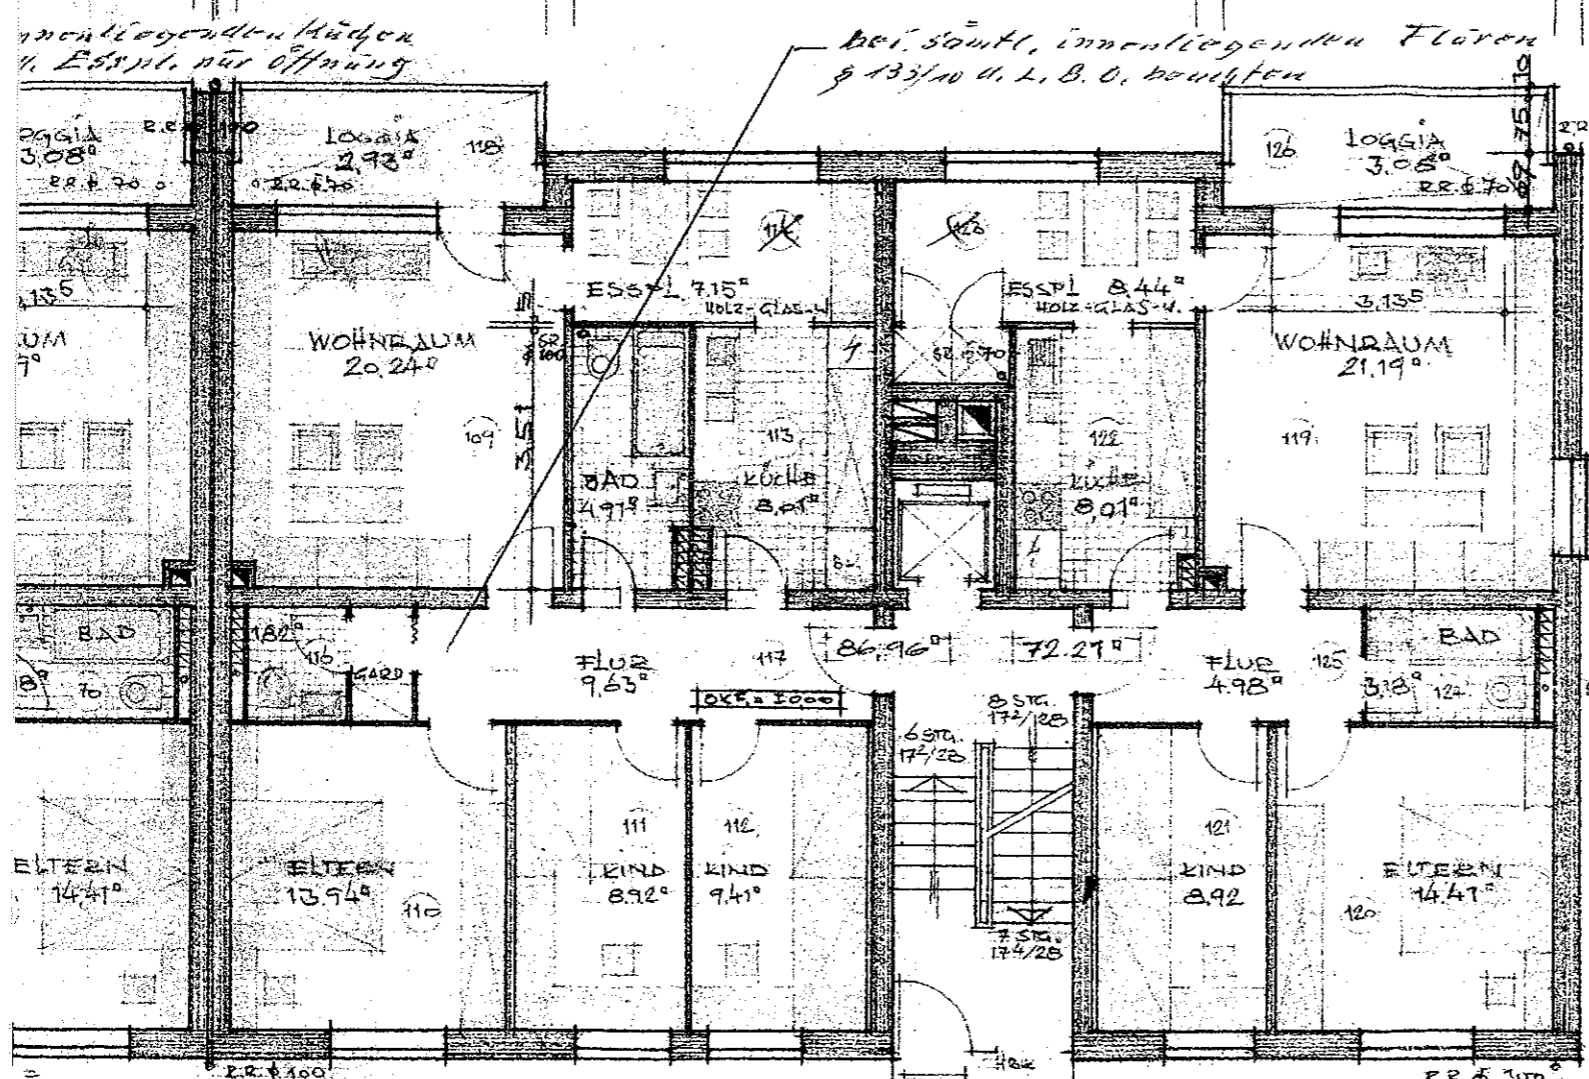

Anzahl und Weiten der Schornsteinrohre sind im Einvernehmen mit dem Bezirksschornsteinfegermeister festzulegen.

M.A.S.
17-55
 ORIGINAL

Geprüft u. genehmigt:
Stadt Kiel
 Der Oberbürgermeister
Bauaufsichtsamt

1.51	2.50	1.51	1.515	1.26	49	1.26	1.24	2.385	124	1.26	1.35	1.51	1.355			
1.51		1.51		1.51		1.51				1.51		1.51				
13.65	24	24	3.53	175	2.26	5	2.385	24	2.385	24	5	2.26	10	3.65	365	
2.265	21	49	21.130	5855				6.955	24	2.385	24	3.545	5	2.265	21	365

HAUS 3 18.005

BAUHERR:	S. PULS, FREIES WOHNUNGSUNTERRN. KIEL, HASS-STR. 11		
BAUVORHABER:	NEUBAU VON EIGENTUMSWOHNUNGEN KIEL, D'DORF, MASURENRING.		
ERDGESCHOSS	Block II	MASSTAB:	1 : 100
KIEL, DEN 1. OKT. 1964	GEÄND. DAT.:	GEÄND. DAT.:	GEÄND. DAT.:
GEZ.: M.S.	DES.:	DAT.:	DAT.:
DR. Siegfried Puls Freies Wohnungsunternehmen Baufinanzierung Hausverwaltung 23 Kiel, Hass-Str. 11 Telefon 41254	EMIL ODER ARCHIT. T. BDA KIEL DORFSTR. 16 MÜLKESTR. 25 RUF. 41251		