


Obergeschoss

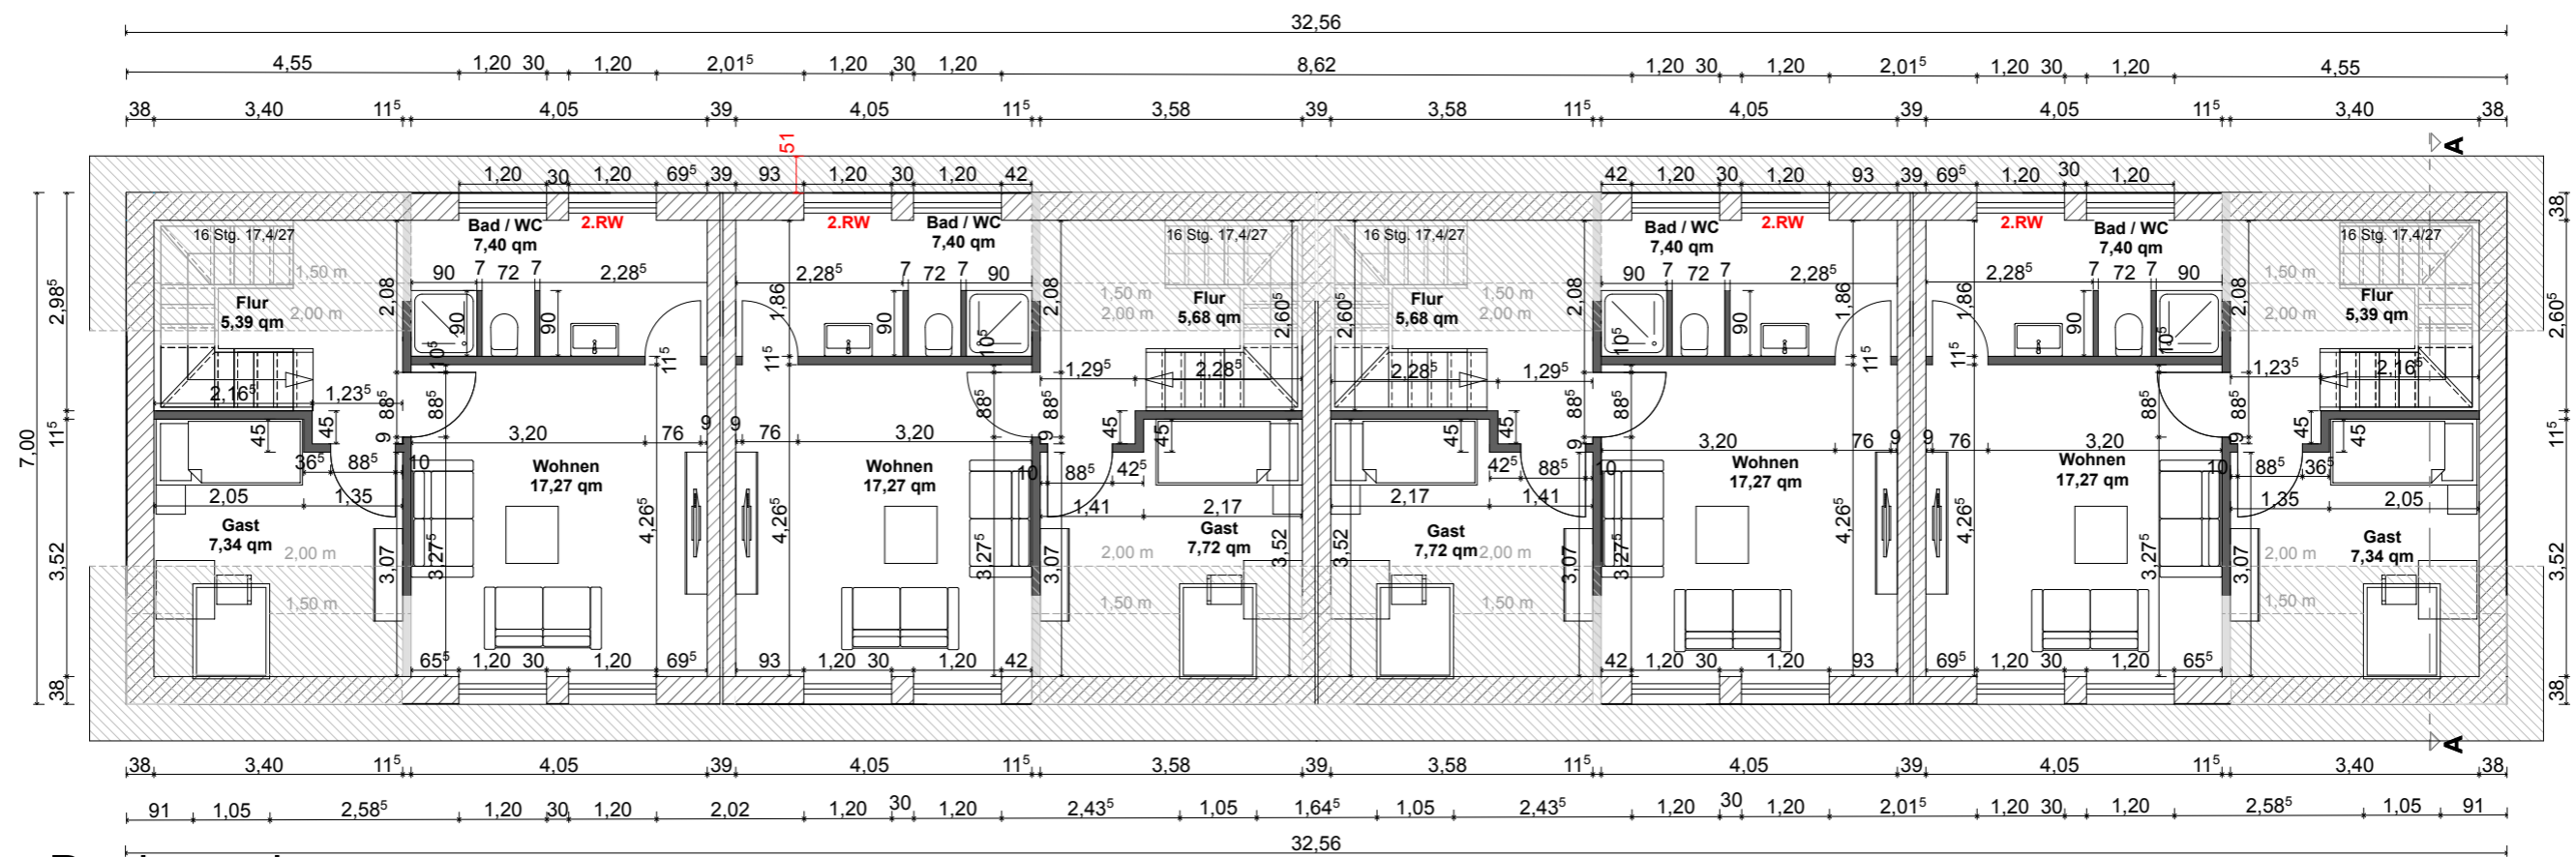

Dachgeschoss

Grundriss OG + DG

NEUBAU REIHENHAUS
(4 Parteien)
 Am Wiesengründe 1
 22844 Norderstedt

BAUHERR
 Natalia & Johannes Borger
 Hattsmoor 22
 22417 Hamburg

PLANUNGSBÜRO ASTER
 Grundriss M 1:100 Datum 20.10.2022
 tel 04152 889 197
 email s.aster@pb-aster.de
 Max-Planck-Straße 2
 21502 Geesthacht

