


8,39

4,63

3,83

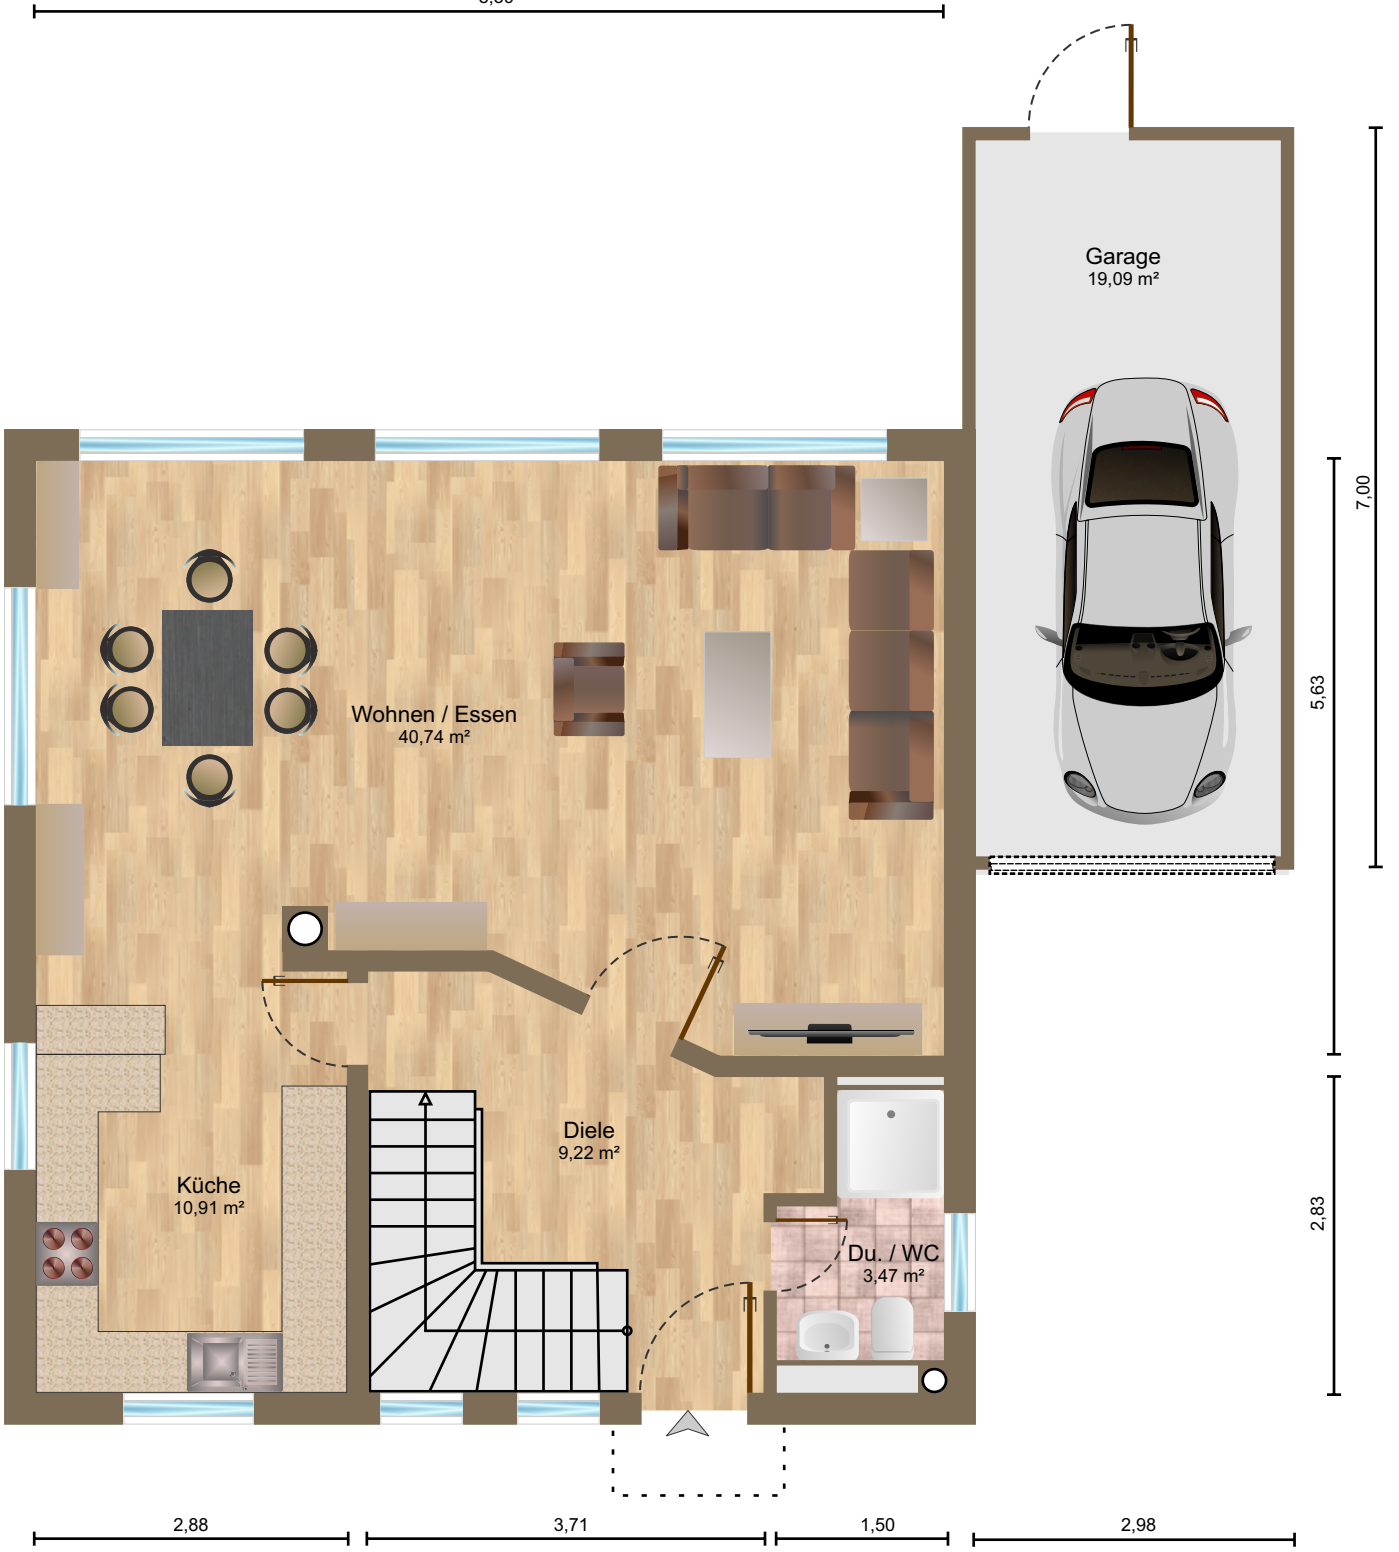

Wohnen / Essen  
40,74 m<sup>2</sup>

Küche  
10,91 m<sup>2</sup>

Diele  
9,22 m<sup>2</sup>

Du. / WC  
3,47 m<sup>2</sup>

Garage  
19,09 m<sup>2</sup>

5,63

2,83

7,00

2,88

3,71

1,50

2,98