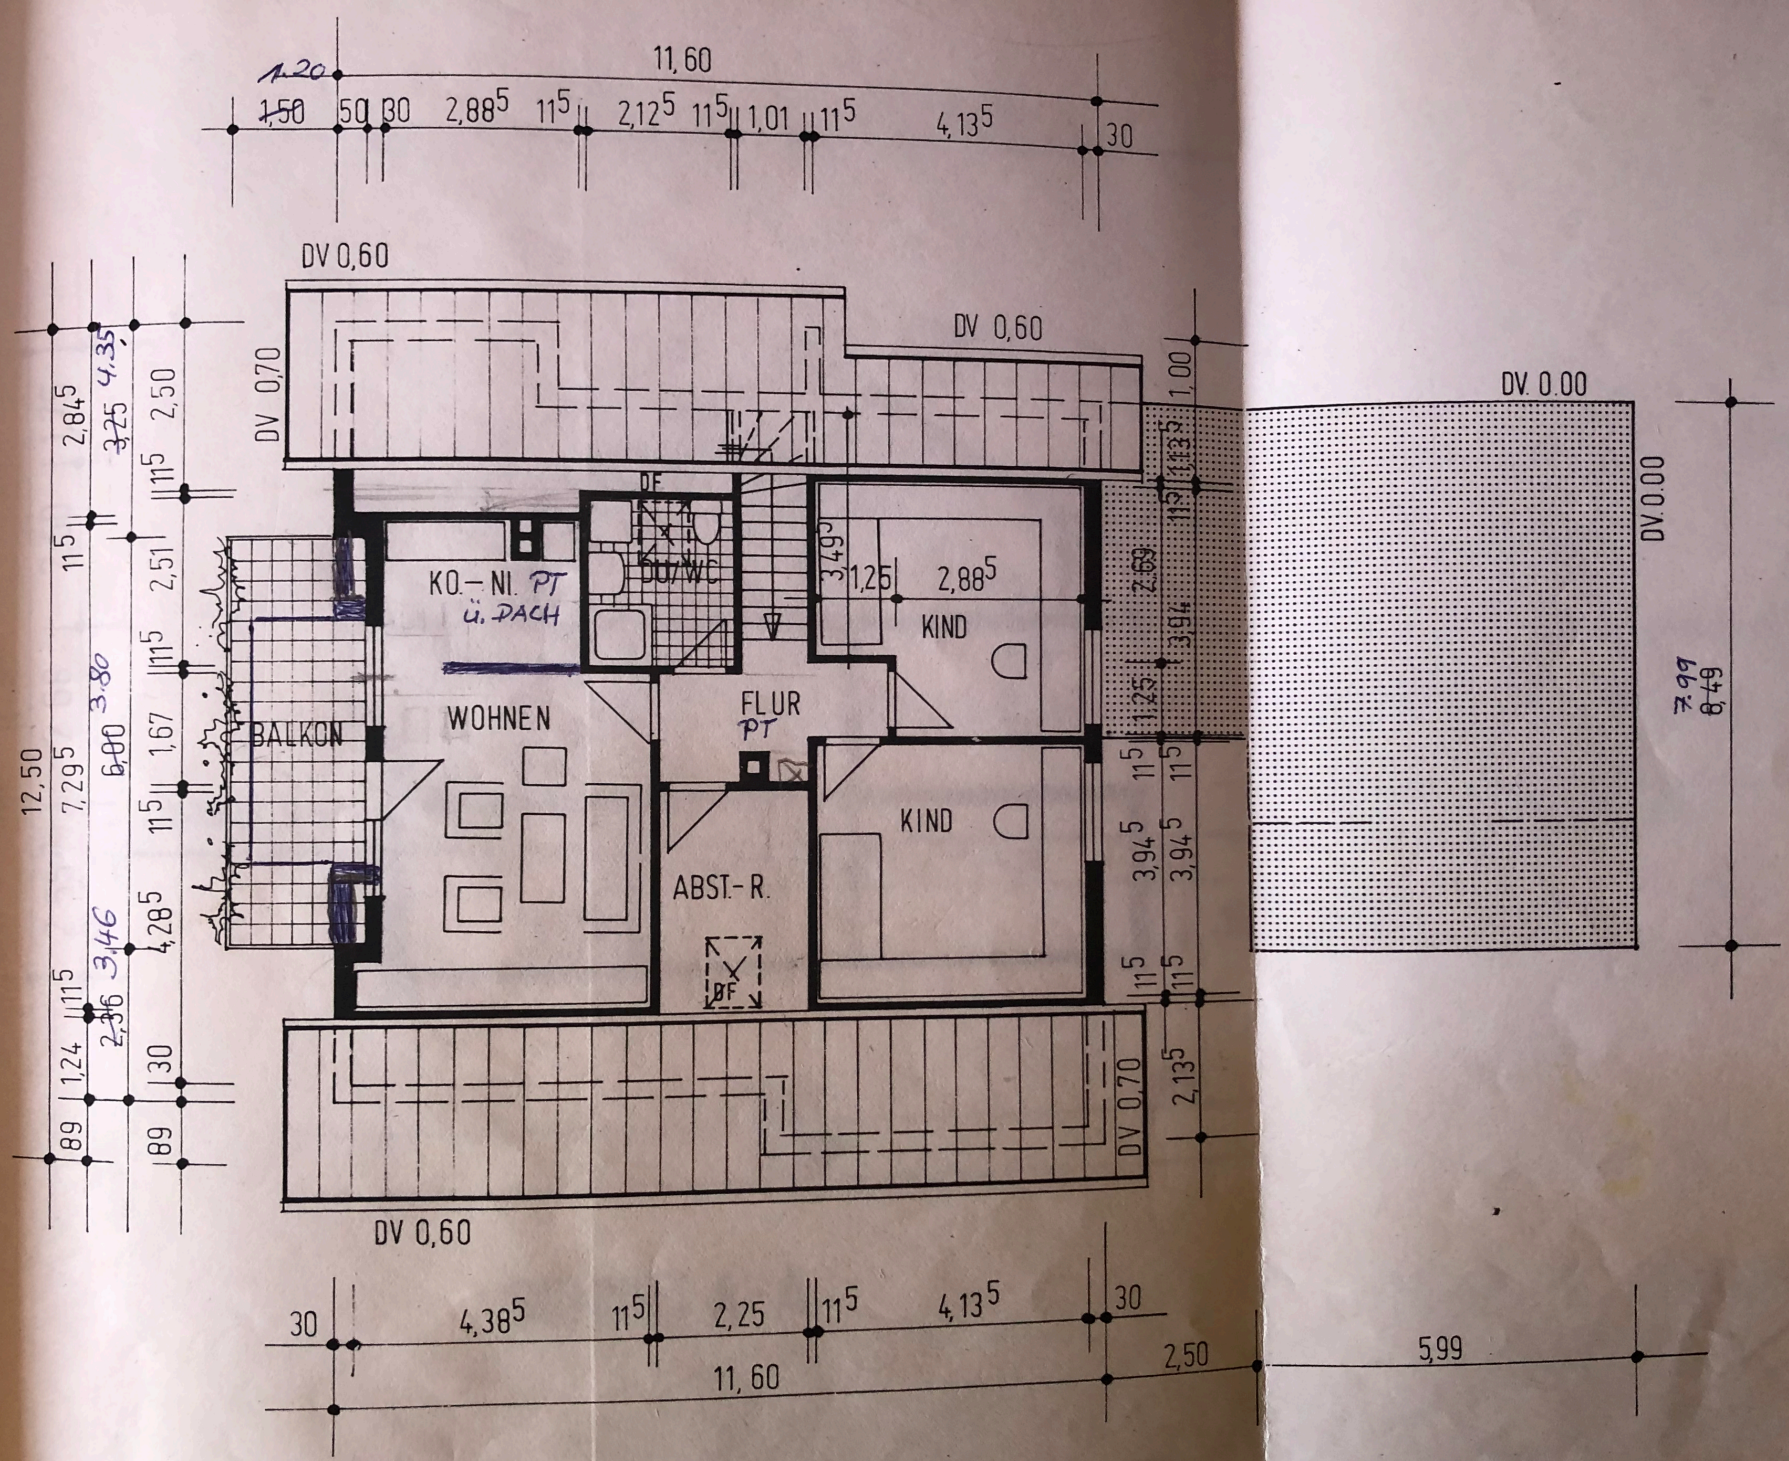

11,60
1,20
1,50
50
30
2,88⁵
11⁵
2,12⁵
11⁵
1,01
11⁵
4,13⁵
30
DV 0,60
DV 0,60
DV 0,70
DV 0.00
DV 0.00
DV 0,70
DV 0,60
KO.-NI. PT
ü. DACH
DU/WC
DF
BALKON
WOHNEN
FLUR
PT
KIND
KIND
ABST.-R.
DF
12,50
2,84⁵
4,35
3,25
2,50
11⁵
2,51
11⁵
3,80
6,00
1,67
11⁵
7,29⁵
4,28⁵
3,46
2,36
11⁵
1,24
30
89
89
3,49⁵
1,25
2,88⁵
2,69
3,94
1,25
11⁵
11⁵
3,94⁵
3,94⁵
11⁵
11⁵
2,13⁵
1,00
1,13⁵
11⁵
7,99
8,49
30
4,38⁵
11⁵
2,25
11⁵
4,13⁵
30
11,60
2,50
5,99