
 JARDE Besser bauen mit Holz	Kellergeschoss		M 1 : 50.00
	Hochglend 60a D-88167 Gestratz E-Mail: info@jarde-holzhaus.de	Tel.: 08383-7546 Fax.: 08383-7563	BV : ZMH Stölzle Ort : Kimratshofen Kunde : Florentine Schweitzer, Richard Stölzle Bearb. :

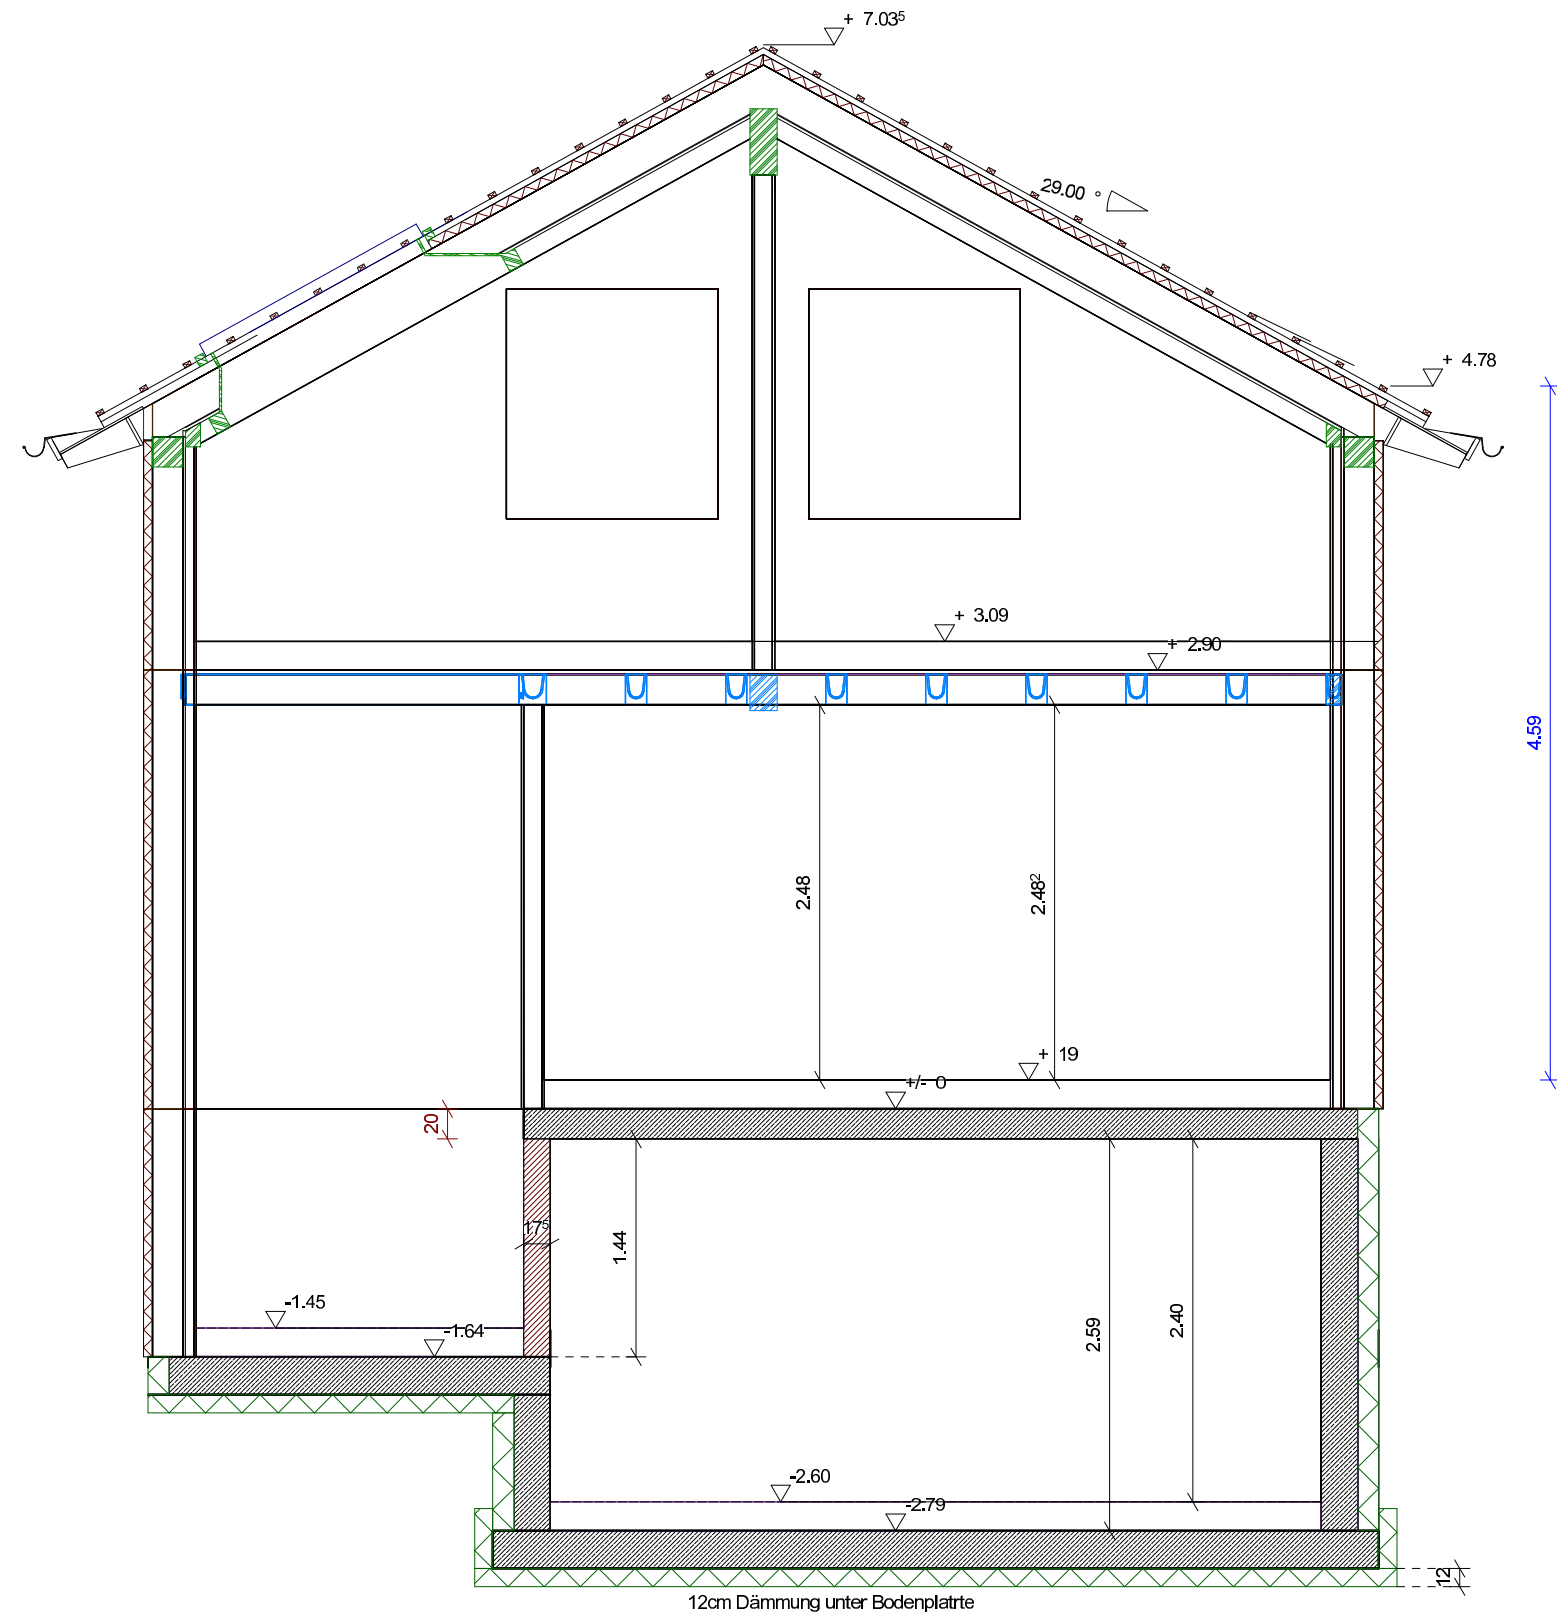



4.59


JARDE
 Besser bauen mit Holz
 Hochglend 60a Tel.: 08383-7546
 D-88167 Gestatz Fax: 08383-7563
 E-Mail: info@jarde-holzhaus.de


Schnitt A

M 1 : 50.00

BV : ZMH Stölzle
 Ort : Kimratshofen
 Kunde : Florentine Schweitzer, Richard Stölzle
 Bearb. : 05.06.2013

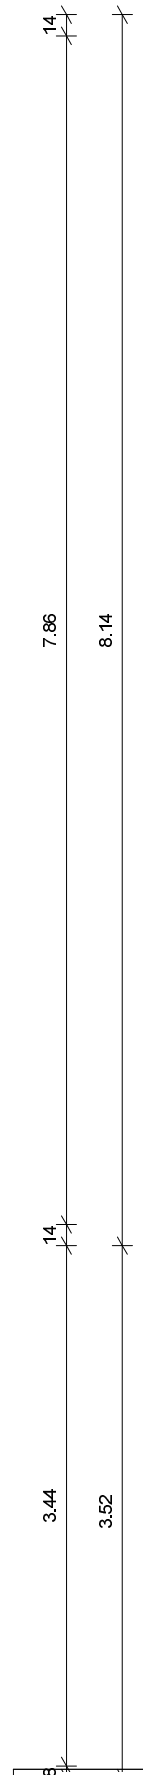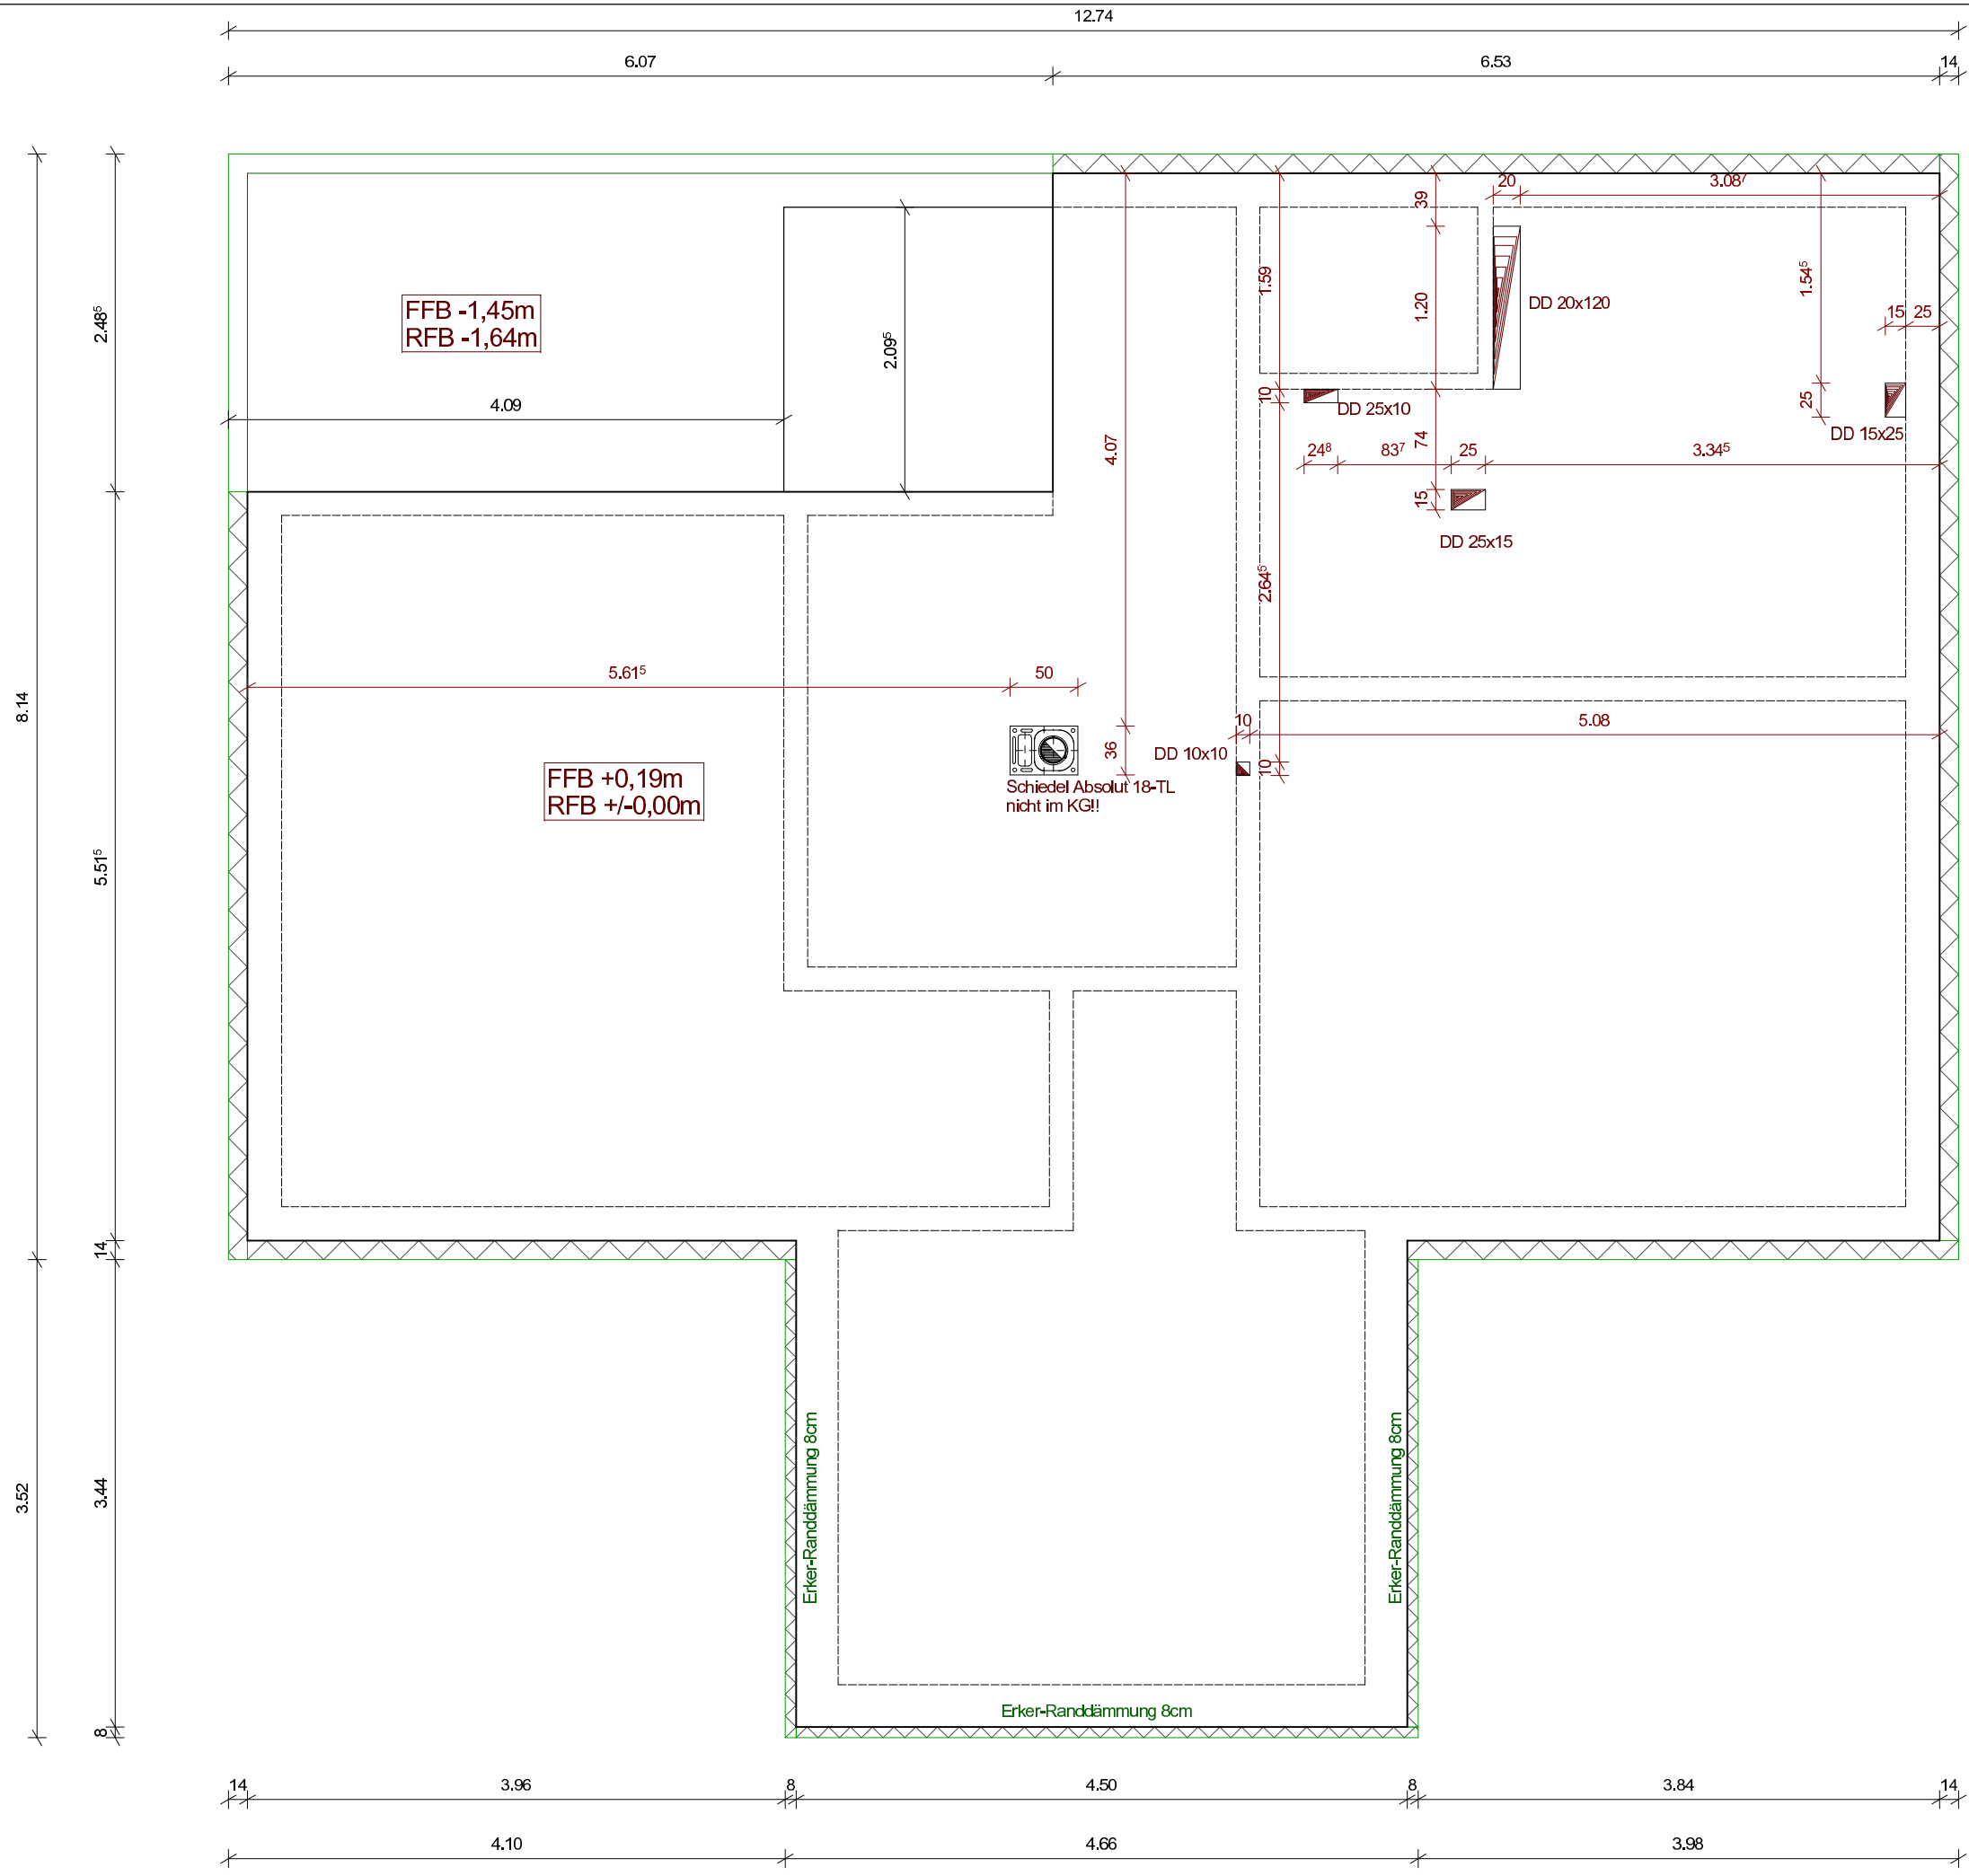

 JARDE Besser bauen mit Holz	Kellerdecke		M 1 : 50.00
	Hochglend 60a Tel.: 08383-7546 D-88167 Gestratz Fax.: 08383-7563 E-Mail: info@jarde-holzhaus.de		BV : ZMH Stölzle Ort : Kimratshofen Kunde : Florentine Schweitzer, Richard Stölzle Bearb. : 05.06.2013

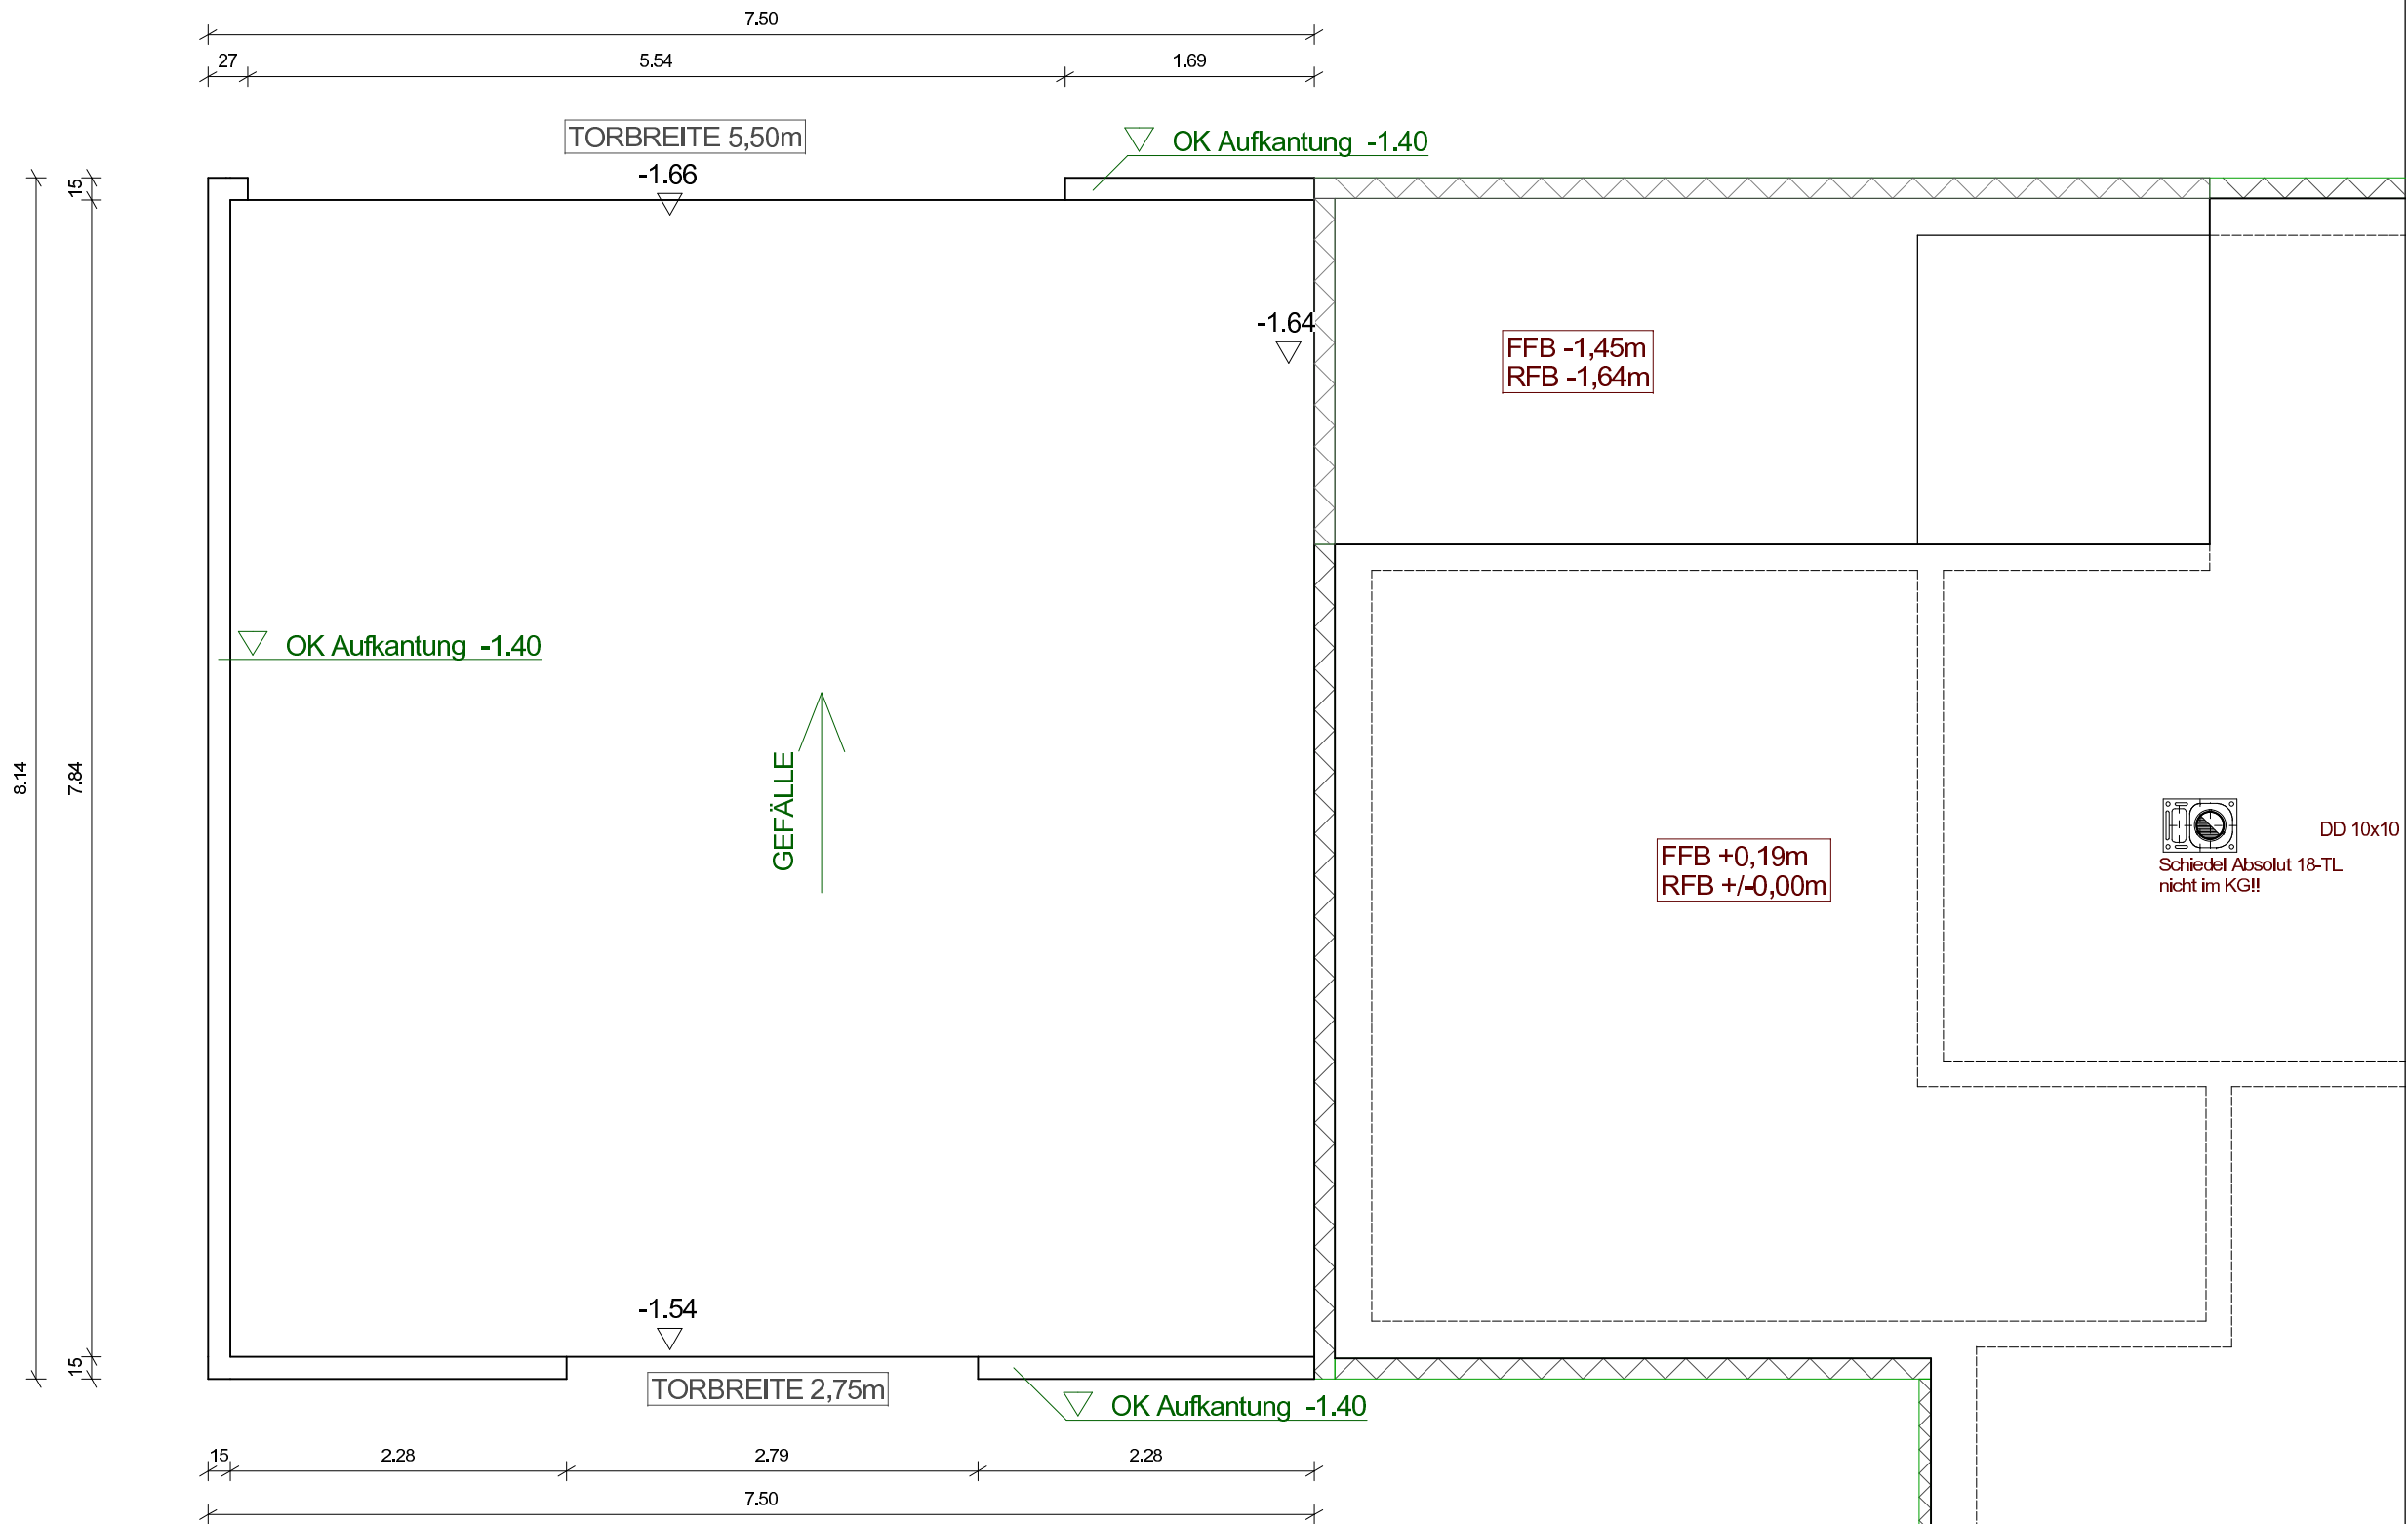

JARDE
Besser bauen mit Holz


Hochglend 60a Tel.: 08383-7546
D-88167 Gestraz Fax.: 08383-7563
E-Mail: info@jarde-holzhaus.de


Garagenboden


M 1 : 50.00


By : ZMH Stölzle
Ort : Kimratshofen
Kunde : Florentine Schweitzer, Richard Stölzle
Bearb. : 05.06.2013


Erker-Randdämmung.com

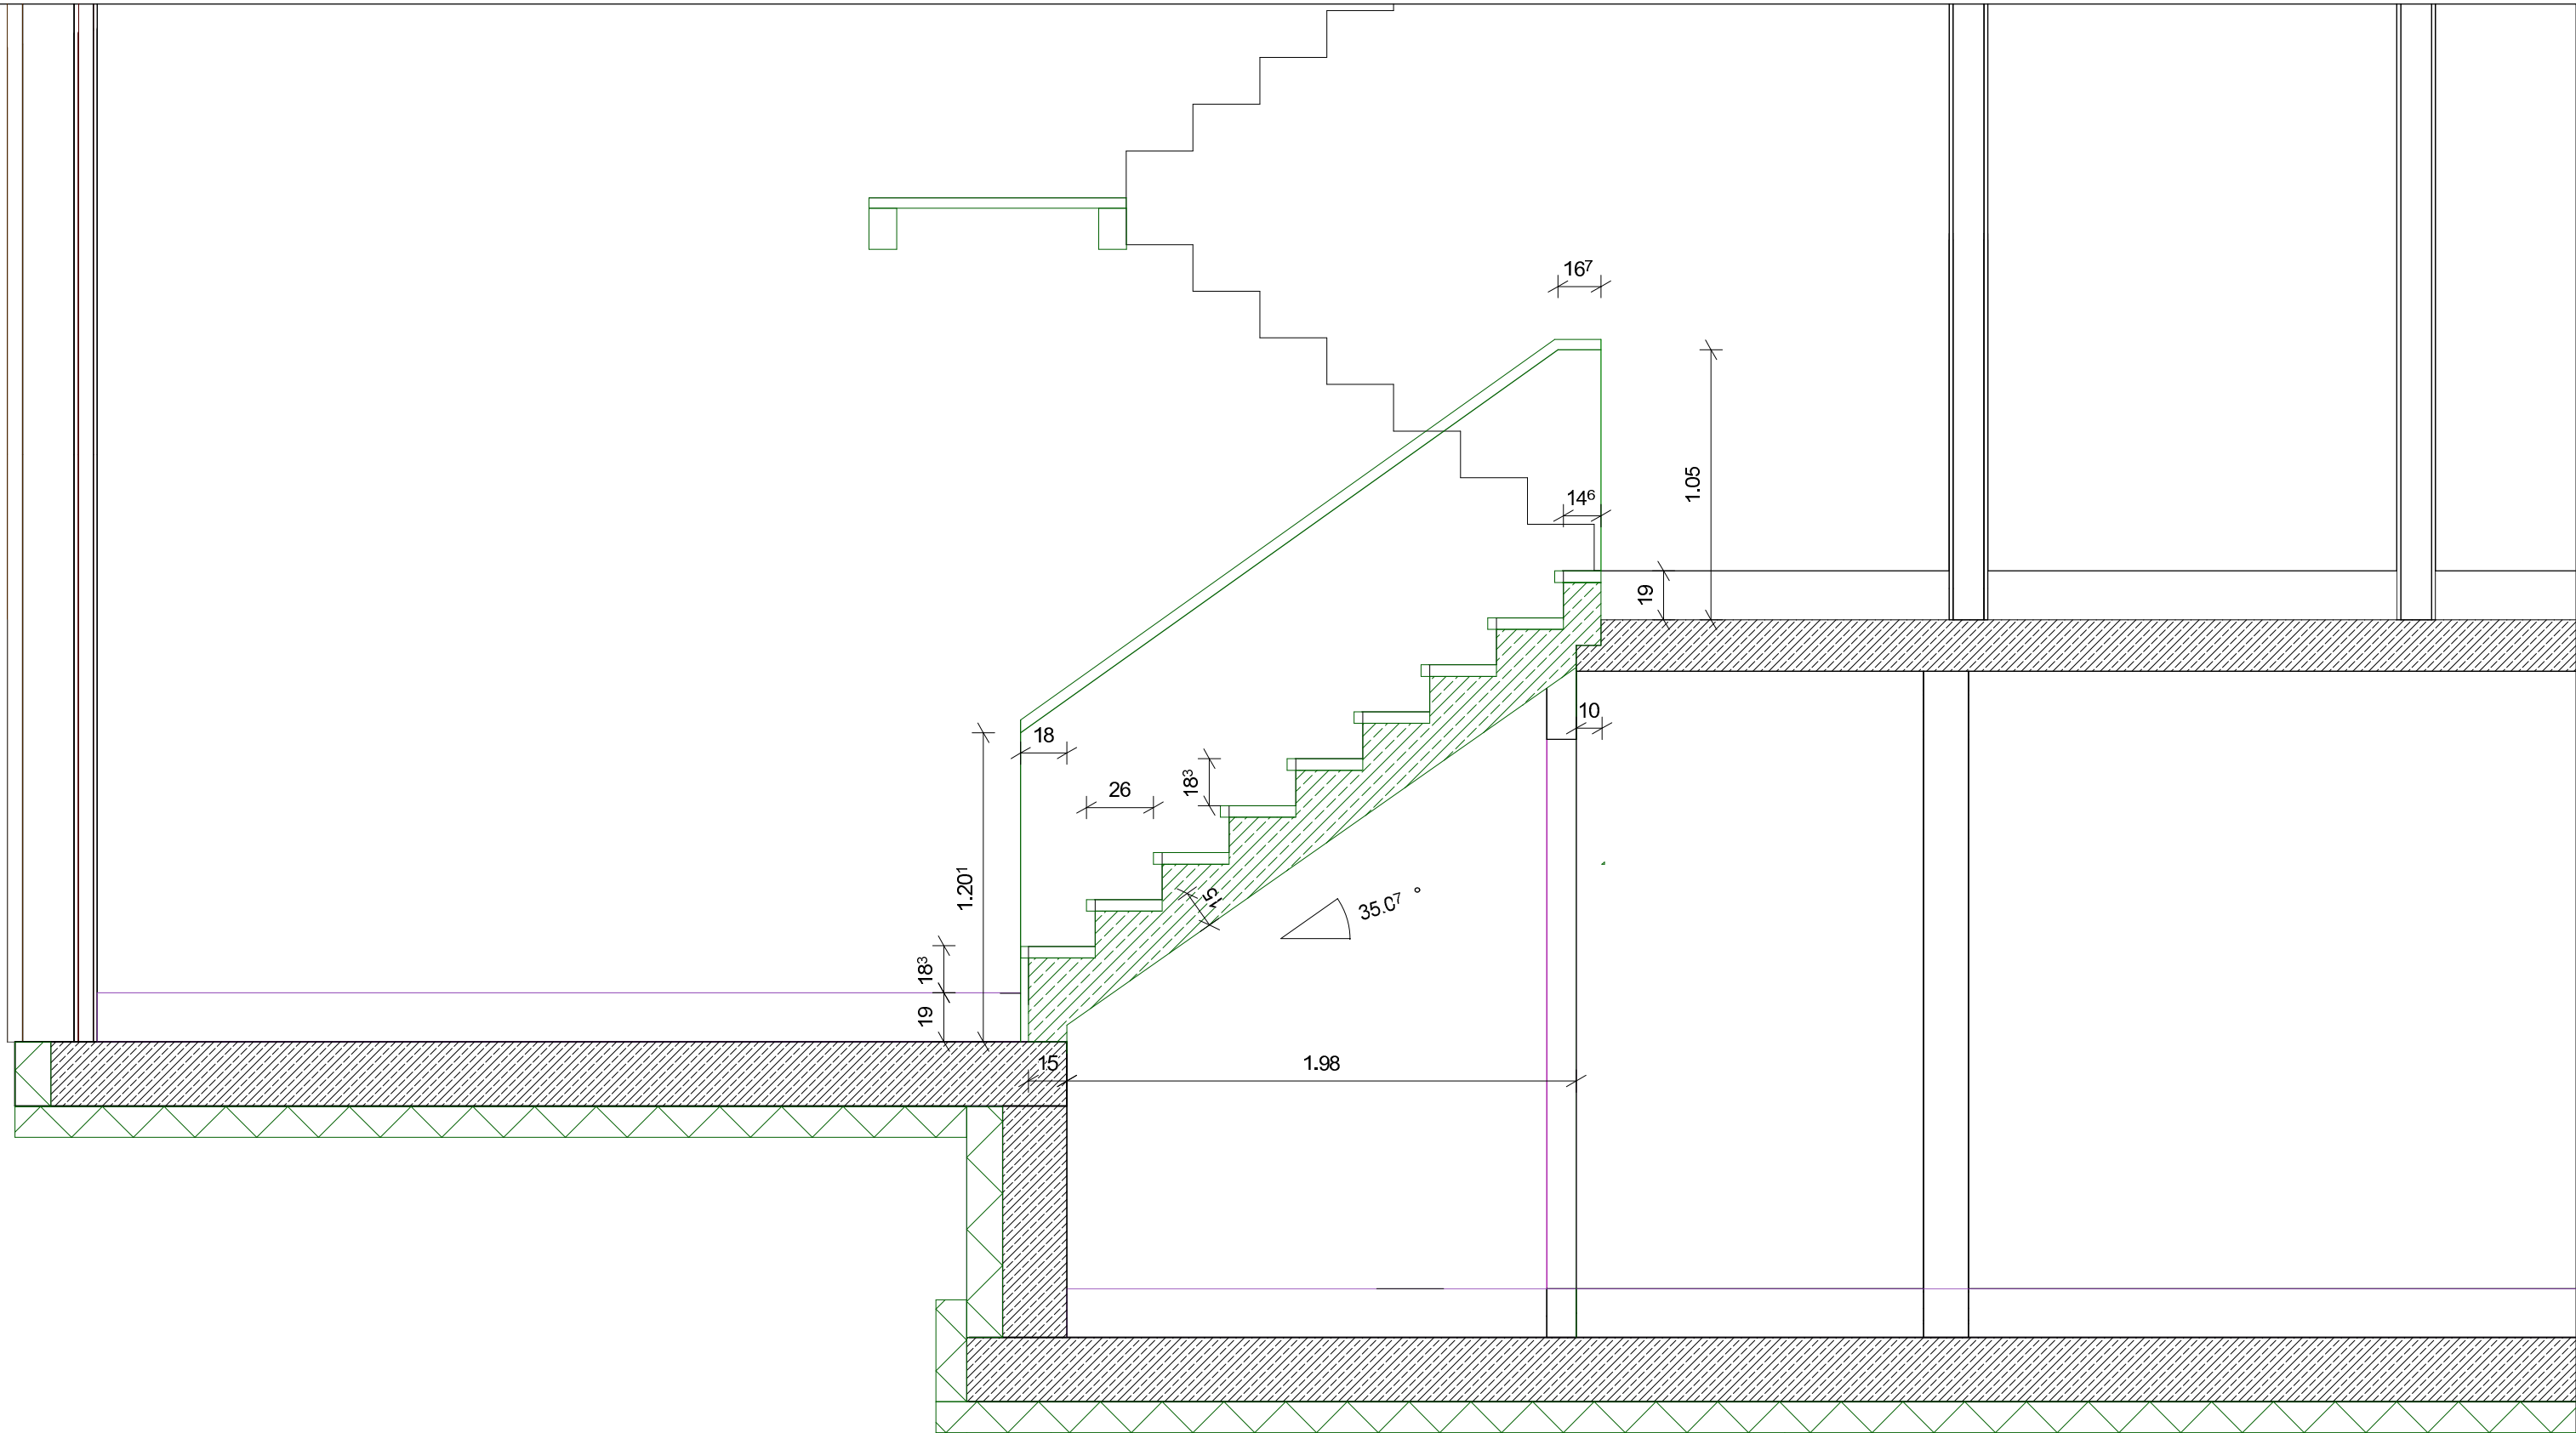


 JARDE Besser bauen mit Holz Hochglend 60a Tel.: 08383-7546 D-88167 Gestratz Fax.: 08383-7563 E-Mail: info@jarde-holzhaus.de	3D: Kellerboden	
	M 1 : 25.00	
	BV : ZMH Stölzle	
	Ort : Kimratshofen	
	Kunde : Florentine Schweitzer, Richard Stölzle	
	Bearb. :	05.06.2013

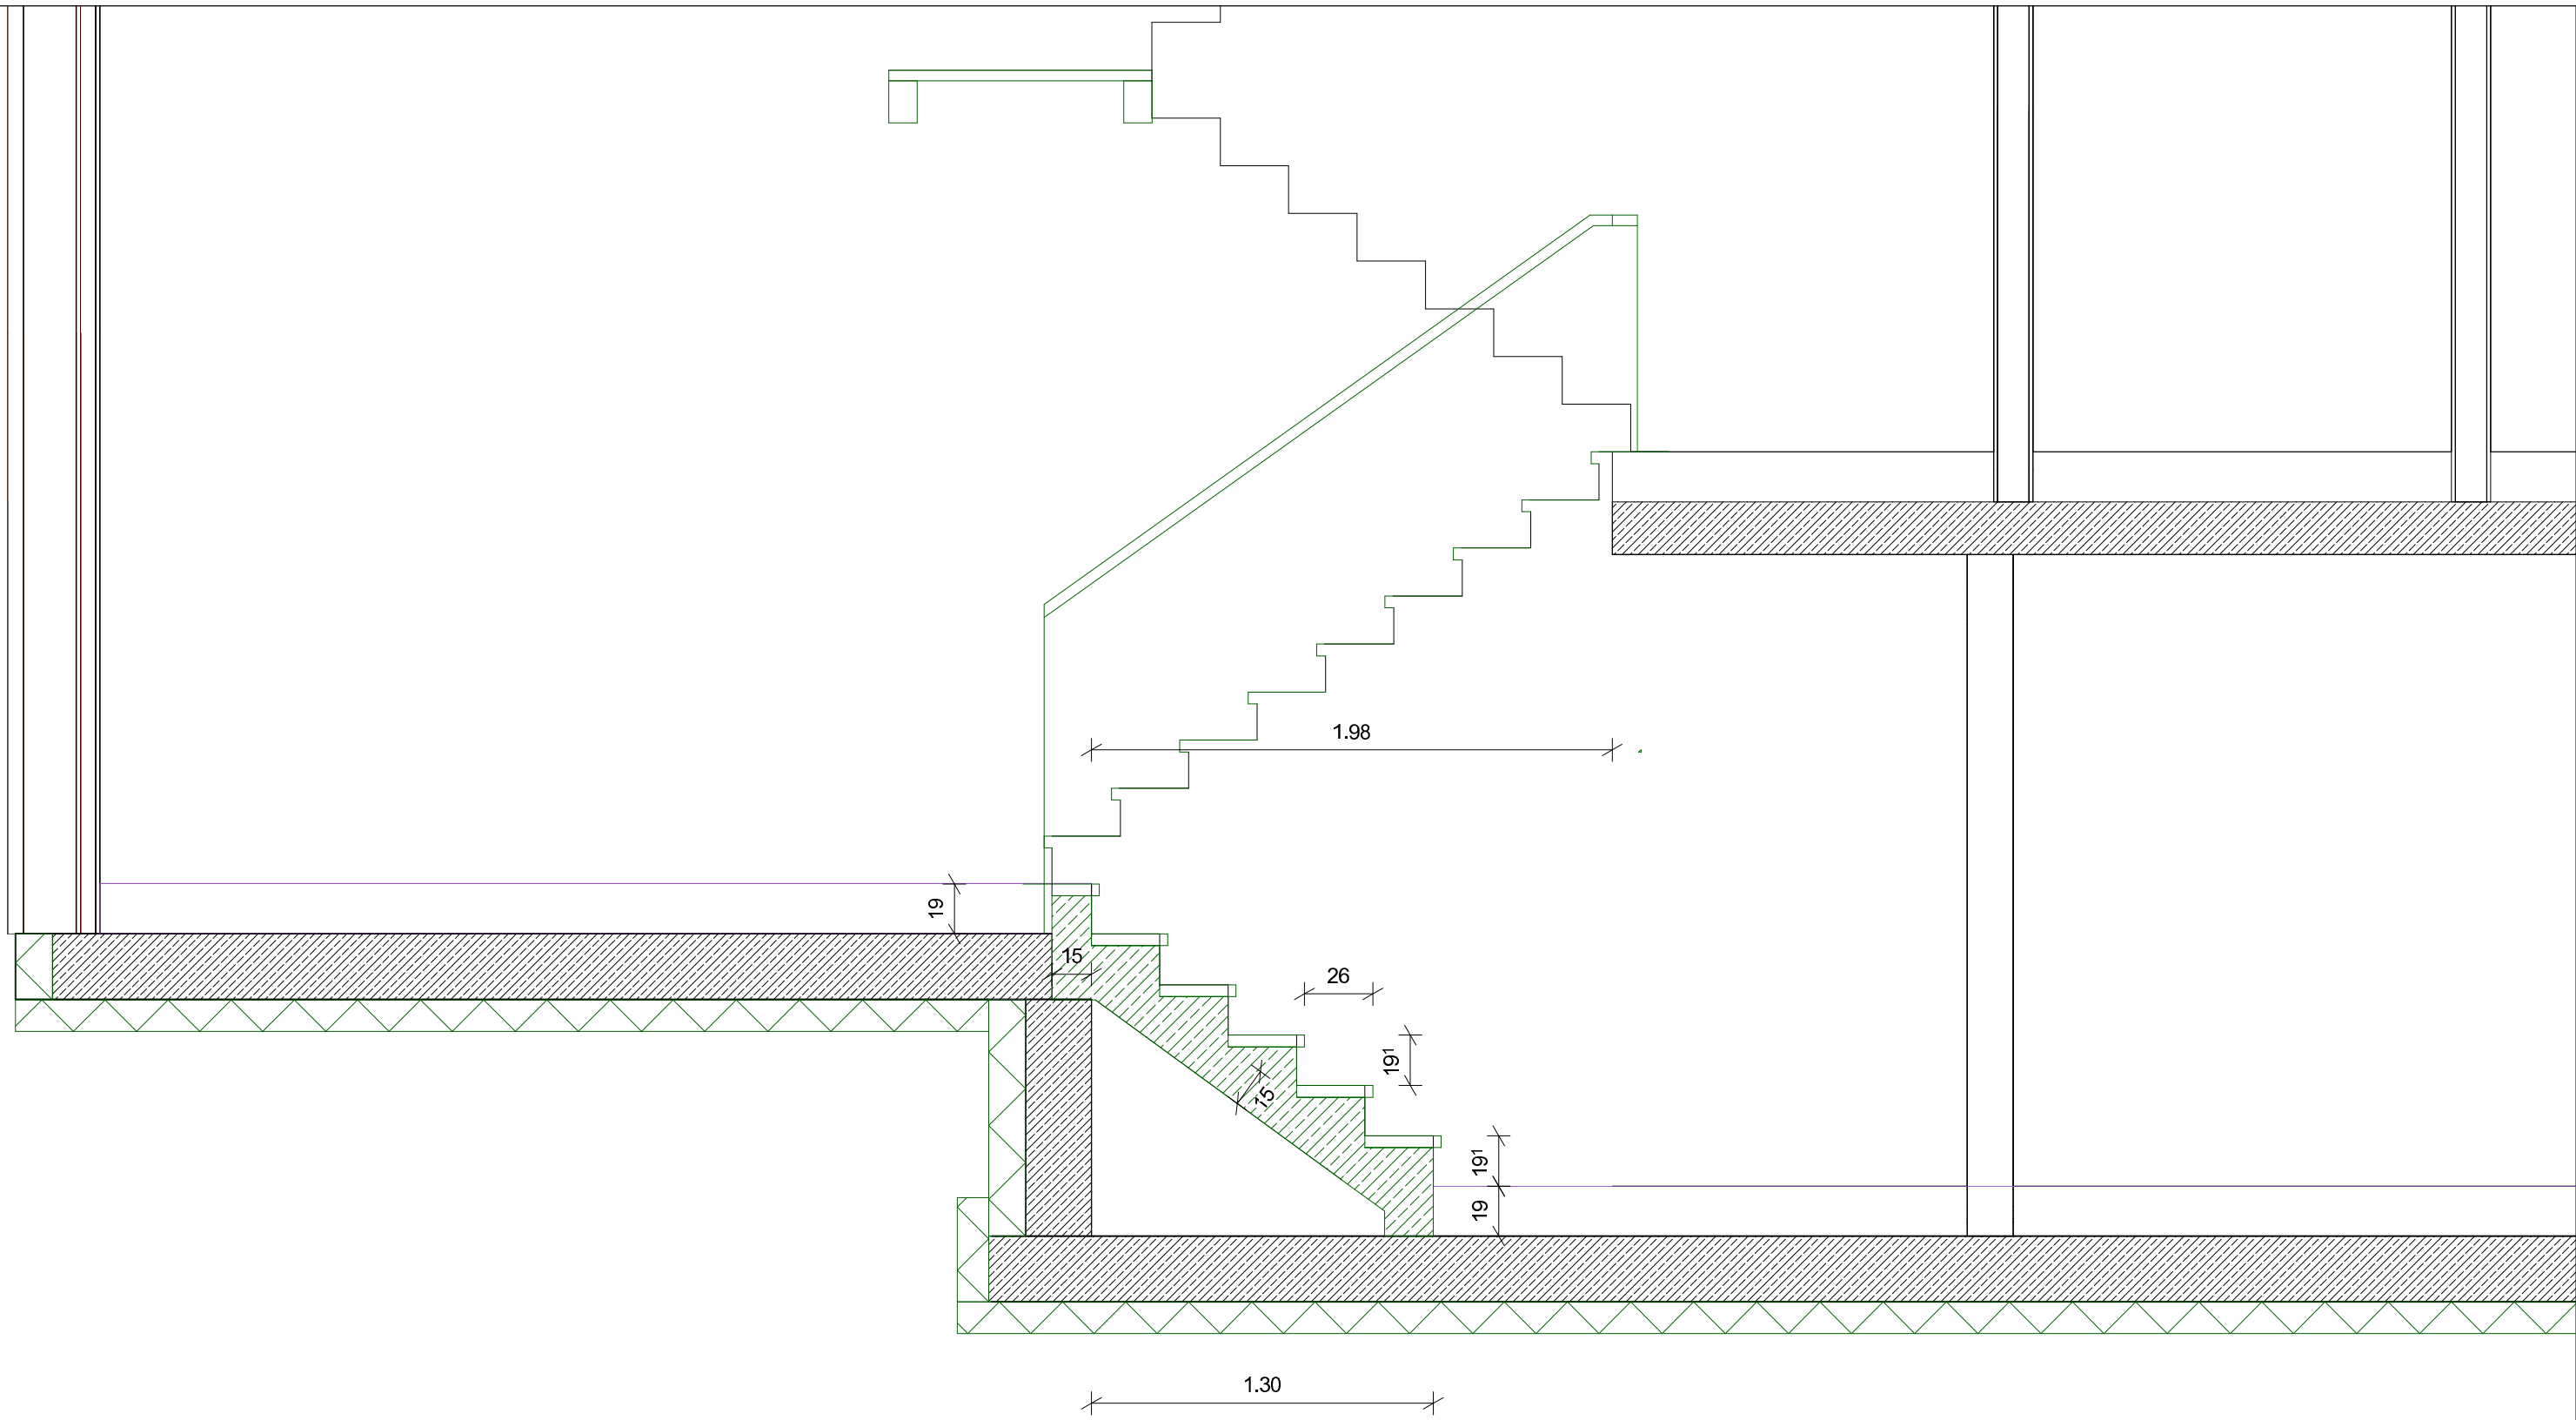

 <p>Hochglend 60a Tel.: 08383-7546 D-88167 Gestratz Fax: 08383-7563 E-Mail: info@jarde-holzhaus.de</p>	3D: Kellerboden	
	M 1 : 25.00	
BV : ZMH Stölze Ort : Kimratshofen Kunde : Florentine Schweitzer, Richard Stölze Bearb. :	05.06.2013	

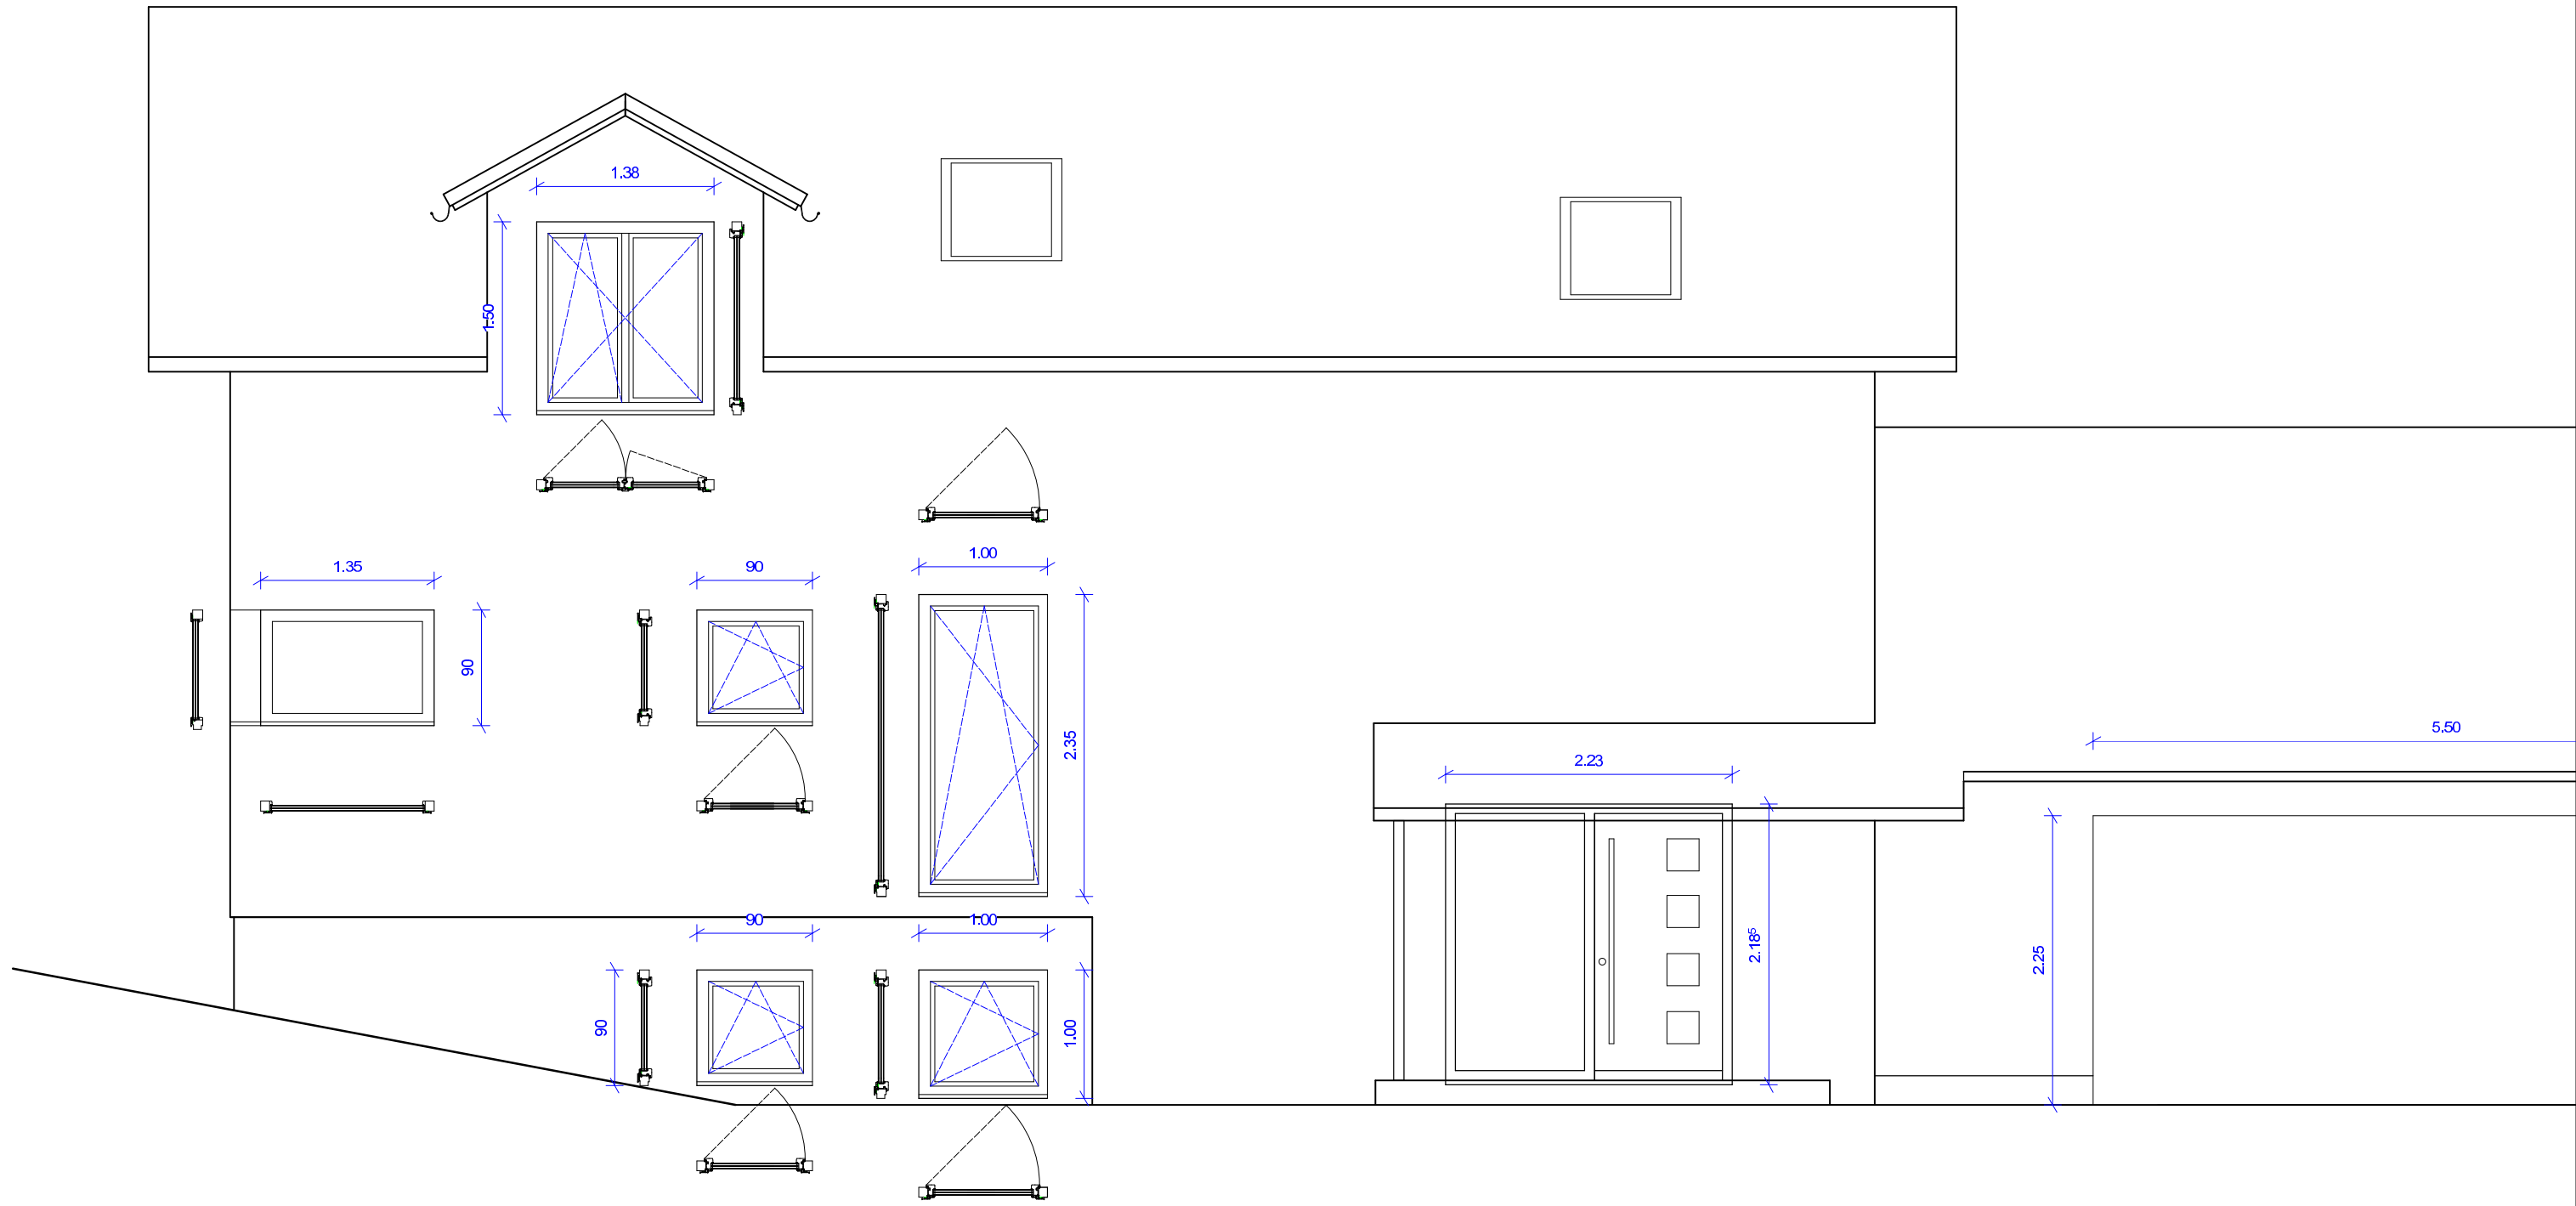


 <p>JARDE Besser bauen mit Holz</p> <p>Hochglend 60a Tel.: 08383-7546 D-88167 Gestatz Fax: 08383-7563 E-Mail: info@jarde-holzhaus.de</p>	Ansicht Nord-Ost	
	M 1 : 50.00	
<p>BV : ZMH Stölzle Ort : Kimratshofen Kunde : Florentine Schweitzer, Richard Stölzle Bearb. :</p>	05.06.2013	

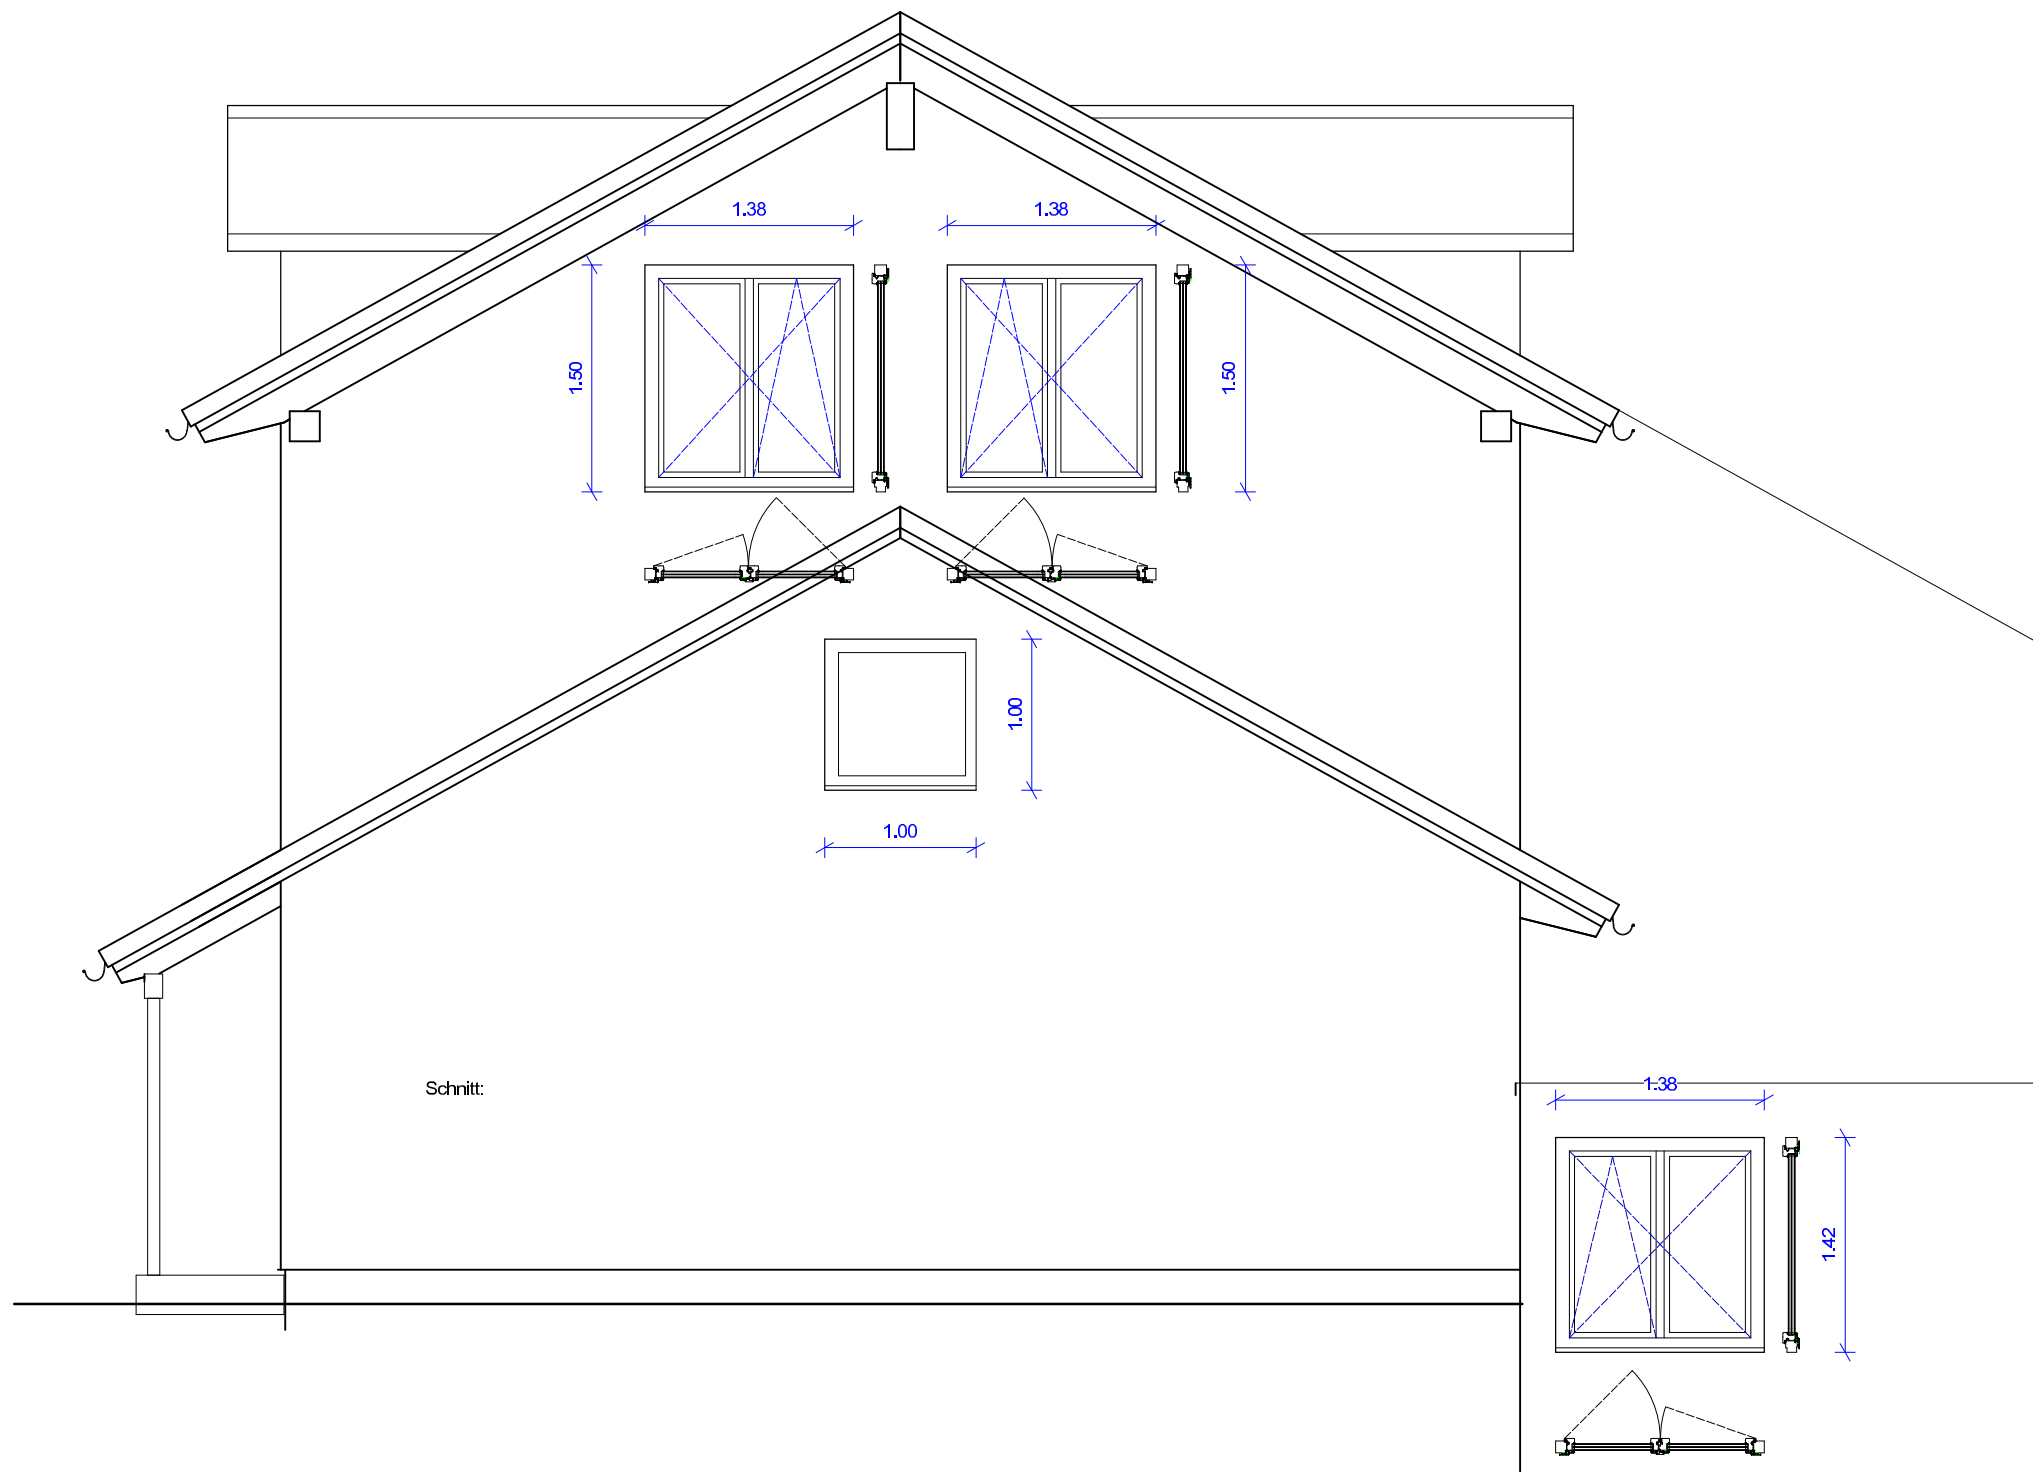


JARDE
 Besser bauen mit Holz
 Hochglend 60a Tel.: 08383-7546
 D-88167 Gestraz Fax.: 08383-7563
 E-Mail: info@jarde-holzhaus.de


Ansicht Nord-West

M 1 : 50.00	
BV :	ZMH Stölzle
Ort :	Kimratshofen
Kunde :	Florentine Schweitzer, Richard Stölzle
Bearb. :	05.06.2013

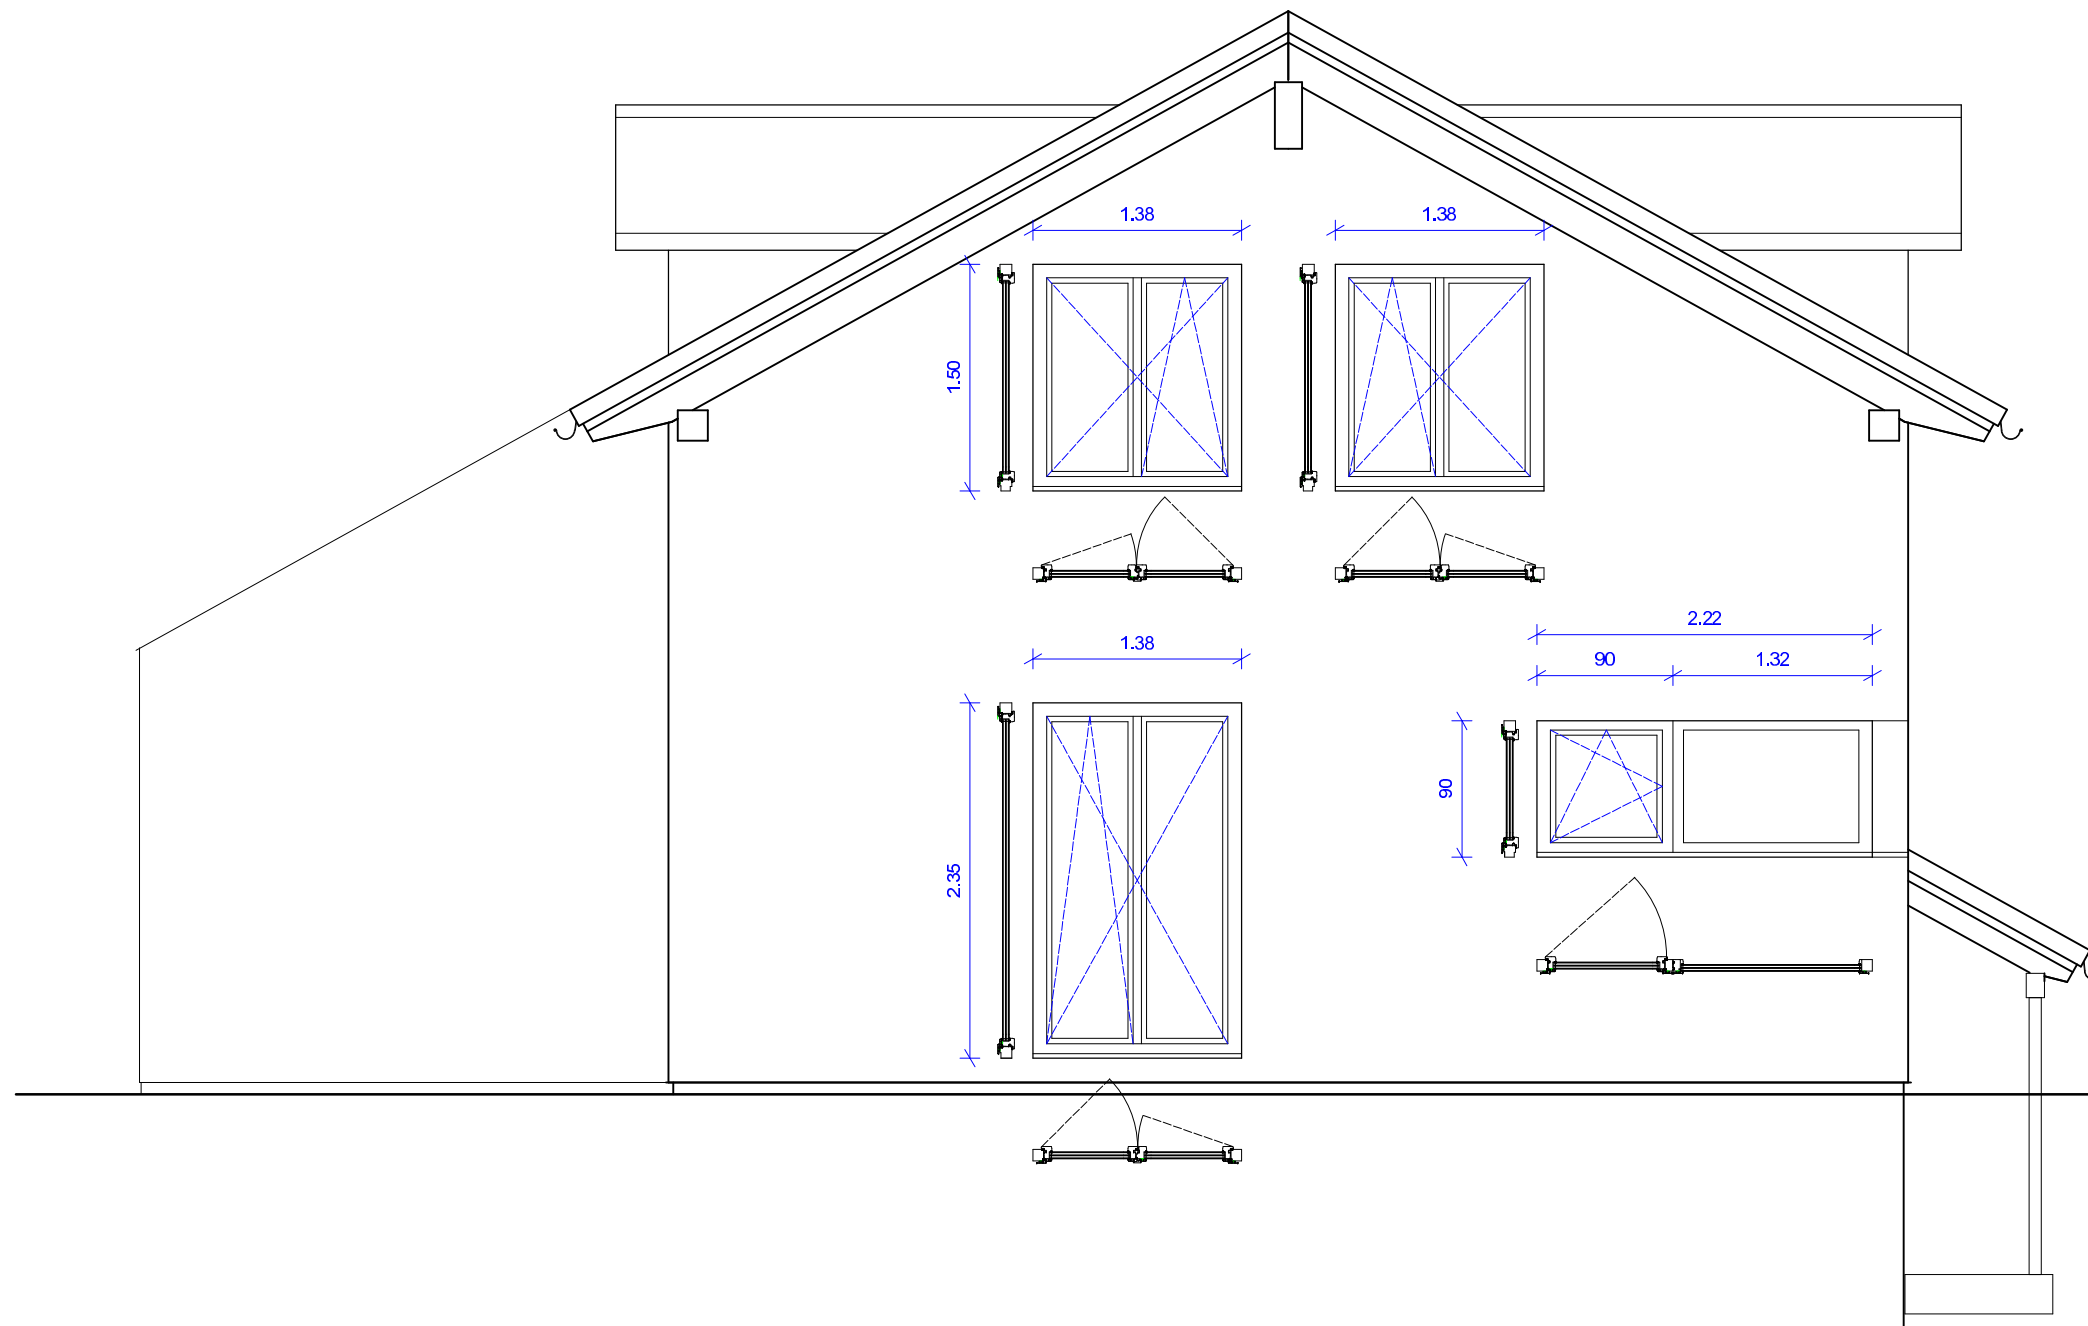

 JARDE Besser bauen mit Holz Hochglend 60a Tel.: 08383-7546 D-88167 Gestatz Fax: 08383-7563 E-Mail: info@jarde-holzhaus.de	Ansicht Süd-Ost	
	M 1 : 50.00	
	BV : ZMH Stölzle Ort : Kimratshofen Kunde : Florentine Schweitzer, Richard Stölzle Bearb. :	05.06.2013

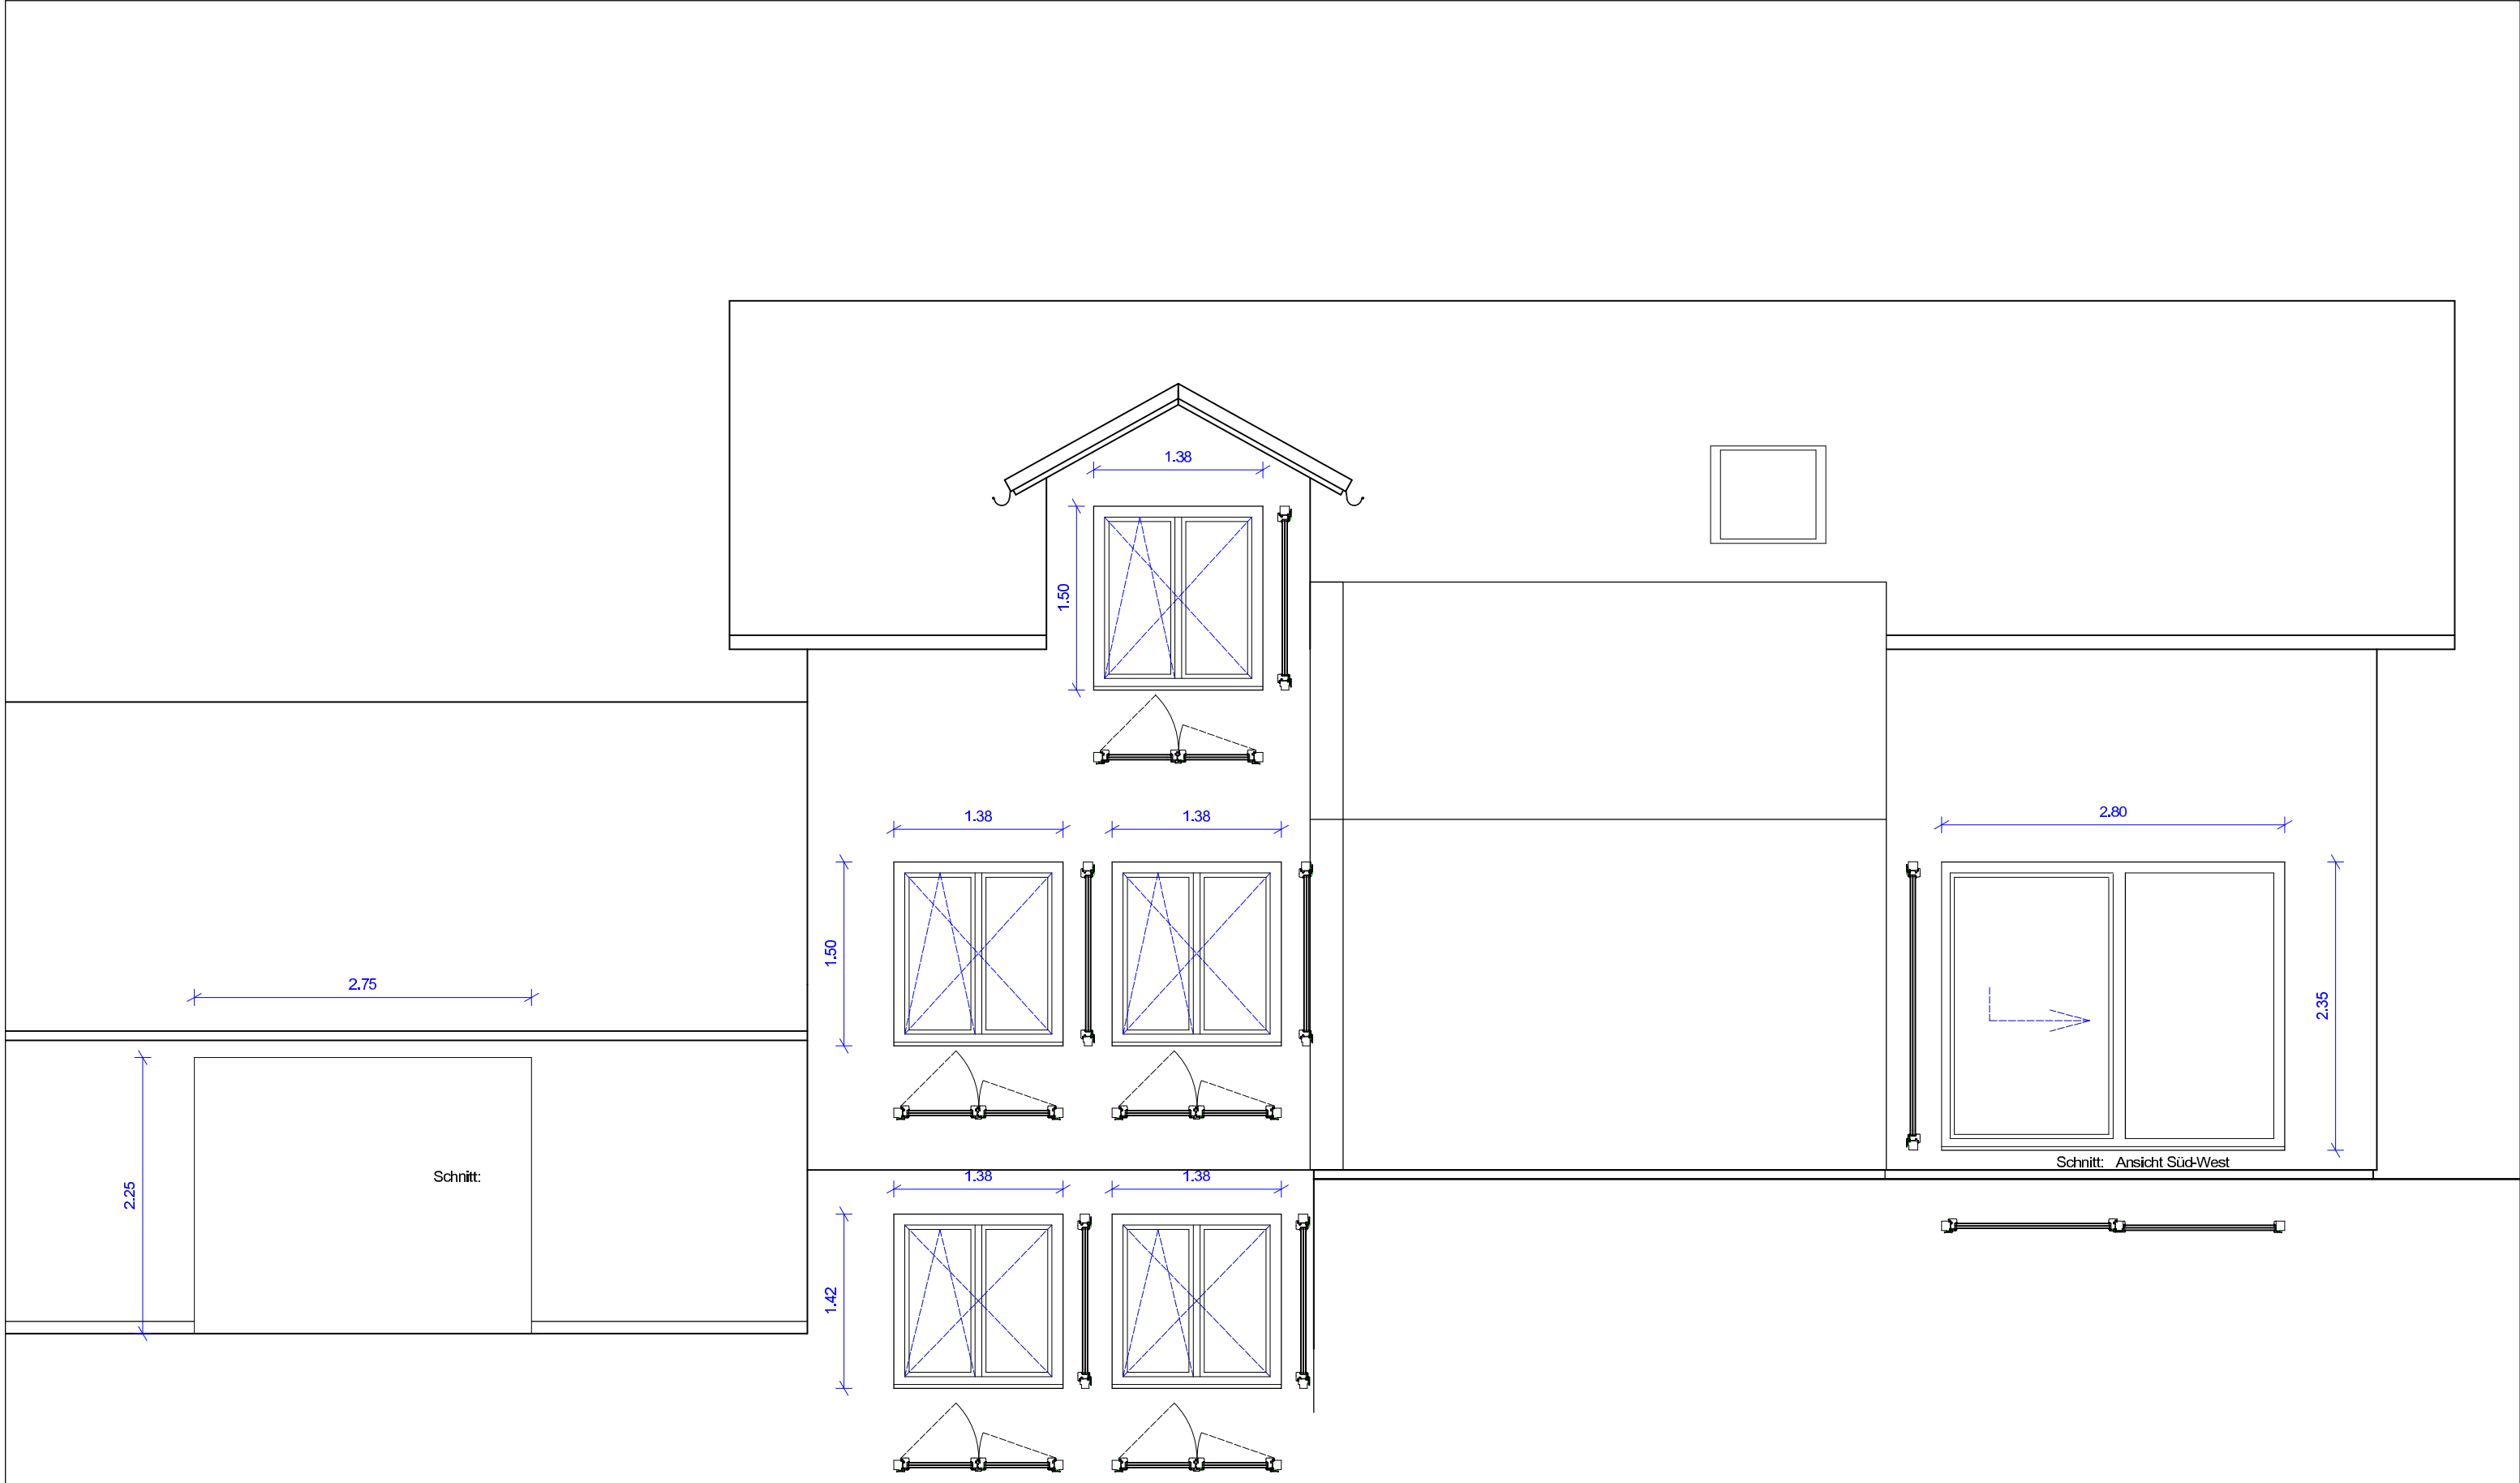

 <p>JARDE Besser bauen mit Holz</p> <p>Hochglend 60a Tel.: 08383-7546 D-88167 Gestraz Fax.: 08383-7563 E-Mail: info@jarde-holzhaus.de</p>	Ansicht Süd-West	
	M 1 : 50.00	
	BV : ZMH Stölzle Ort : Kimratshofen Kunde : Florentine Schweitzer, Richard Stölzle Bearb. :	05.06.2013