



# Vermessungs- und Katasterverwaltung Niedersachsen


Gemeinde: Blender  
Gemarkung: Blender  
Flur: 15 Flurstück: 14

# Liegenschaftskarte 1:1000 Standardpräsentation

Erstellt am 24.07.2024  
Aktualität der Daten 20.07.2024

N = 5864316

E = 3250891

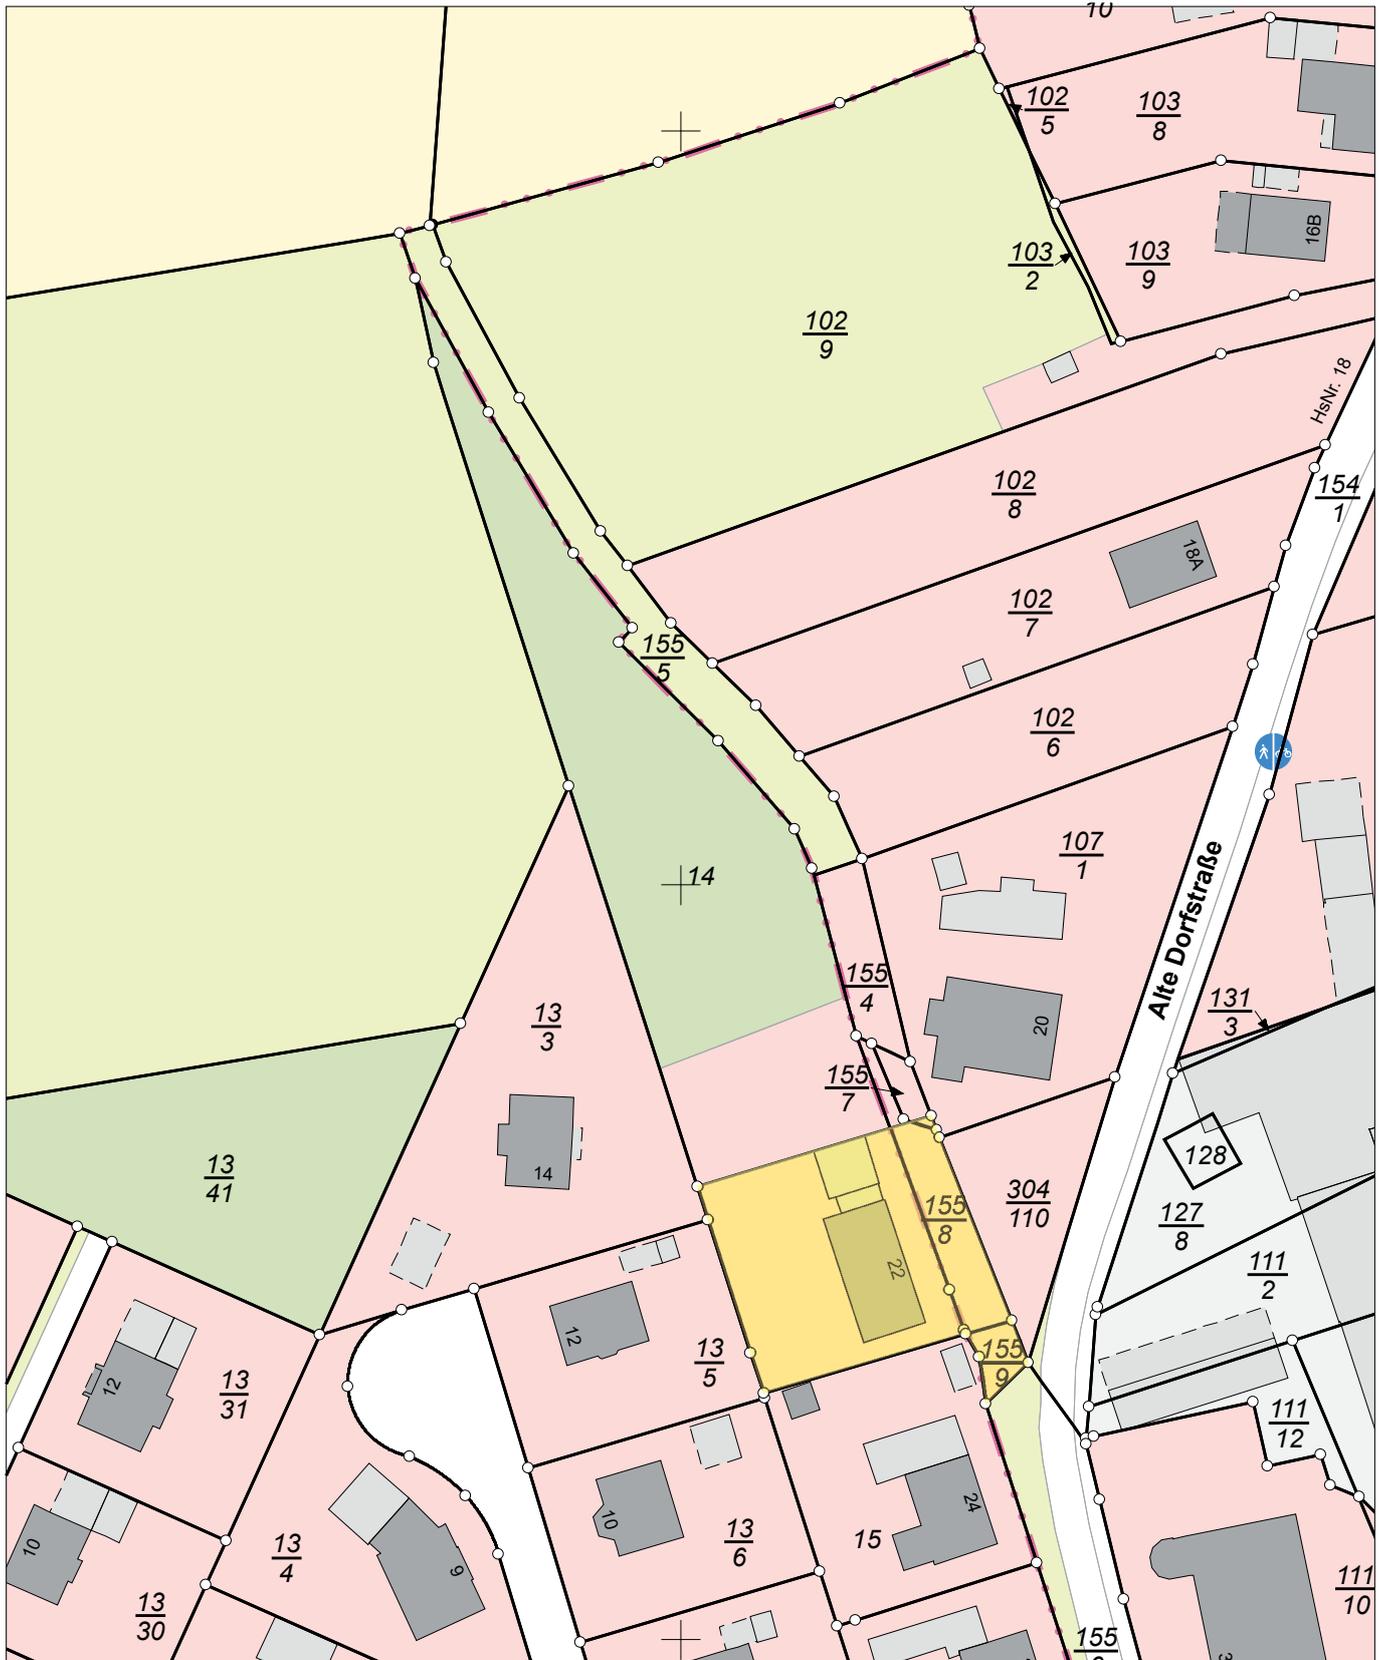

E = 3250871

N = 5864096

Maßstab 1:1000 0 10 20 30 Meter

### Verantwortlich für den Inhalt:

Landesamt für Geoinformation und Landesvermessung Niedersachsen  
Regionaldirektion Sulingen-Verden - Katasteramt Verden -  
Eitzer Straße 34  
27283 Verden

### Bereitgestellt durch:

Ing.-Büro Raake  
Rilkestraße 3  
28832 Achim

### Zeichen:

Bei einer Verwertung für nichteigene oder wirtschaftliche Zwecke oder einer öffentlichen Wiedergabe sind die Allgemeinen Geschäfts- und Nutzungsbedingungen (AGNB) zu beachten; ggf. sind erforderliche Nutzungsrechte über einen zusätzlich mit der für den Inhalt verantwortlichen Behörde abzuschließenden Nutzungsvertrag zu erwerben.