


NEUE GRE

UR - NR.
16/17

UNTERGESCHOSS M 1 : 100

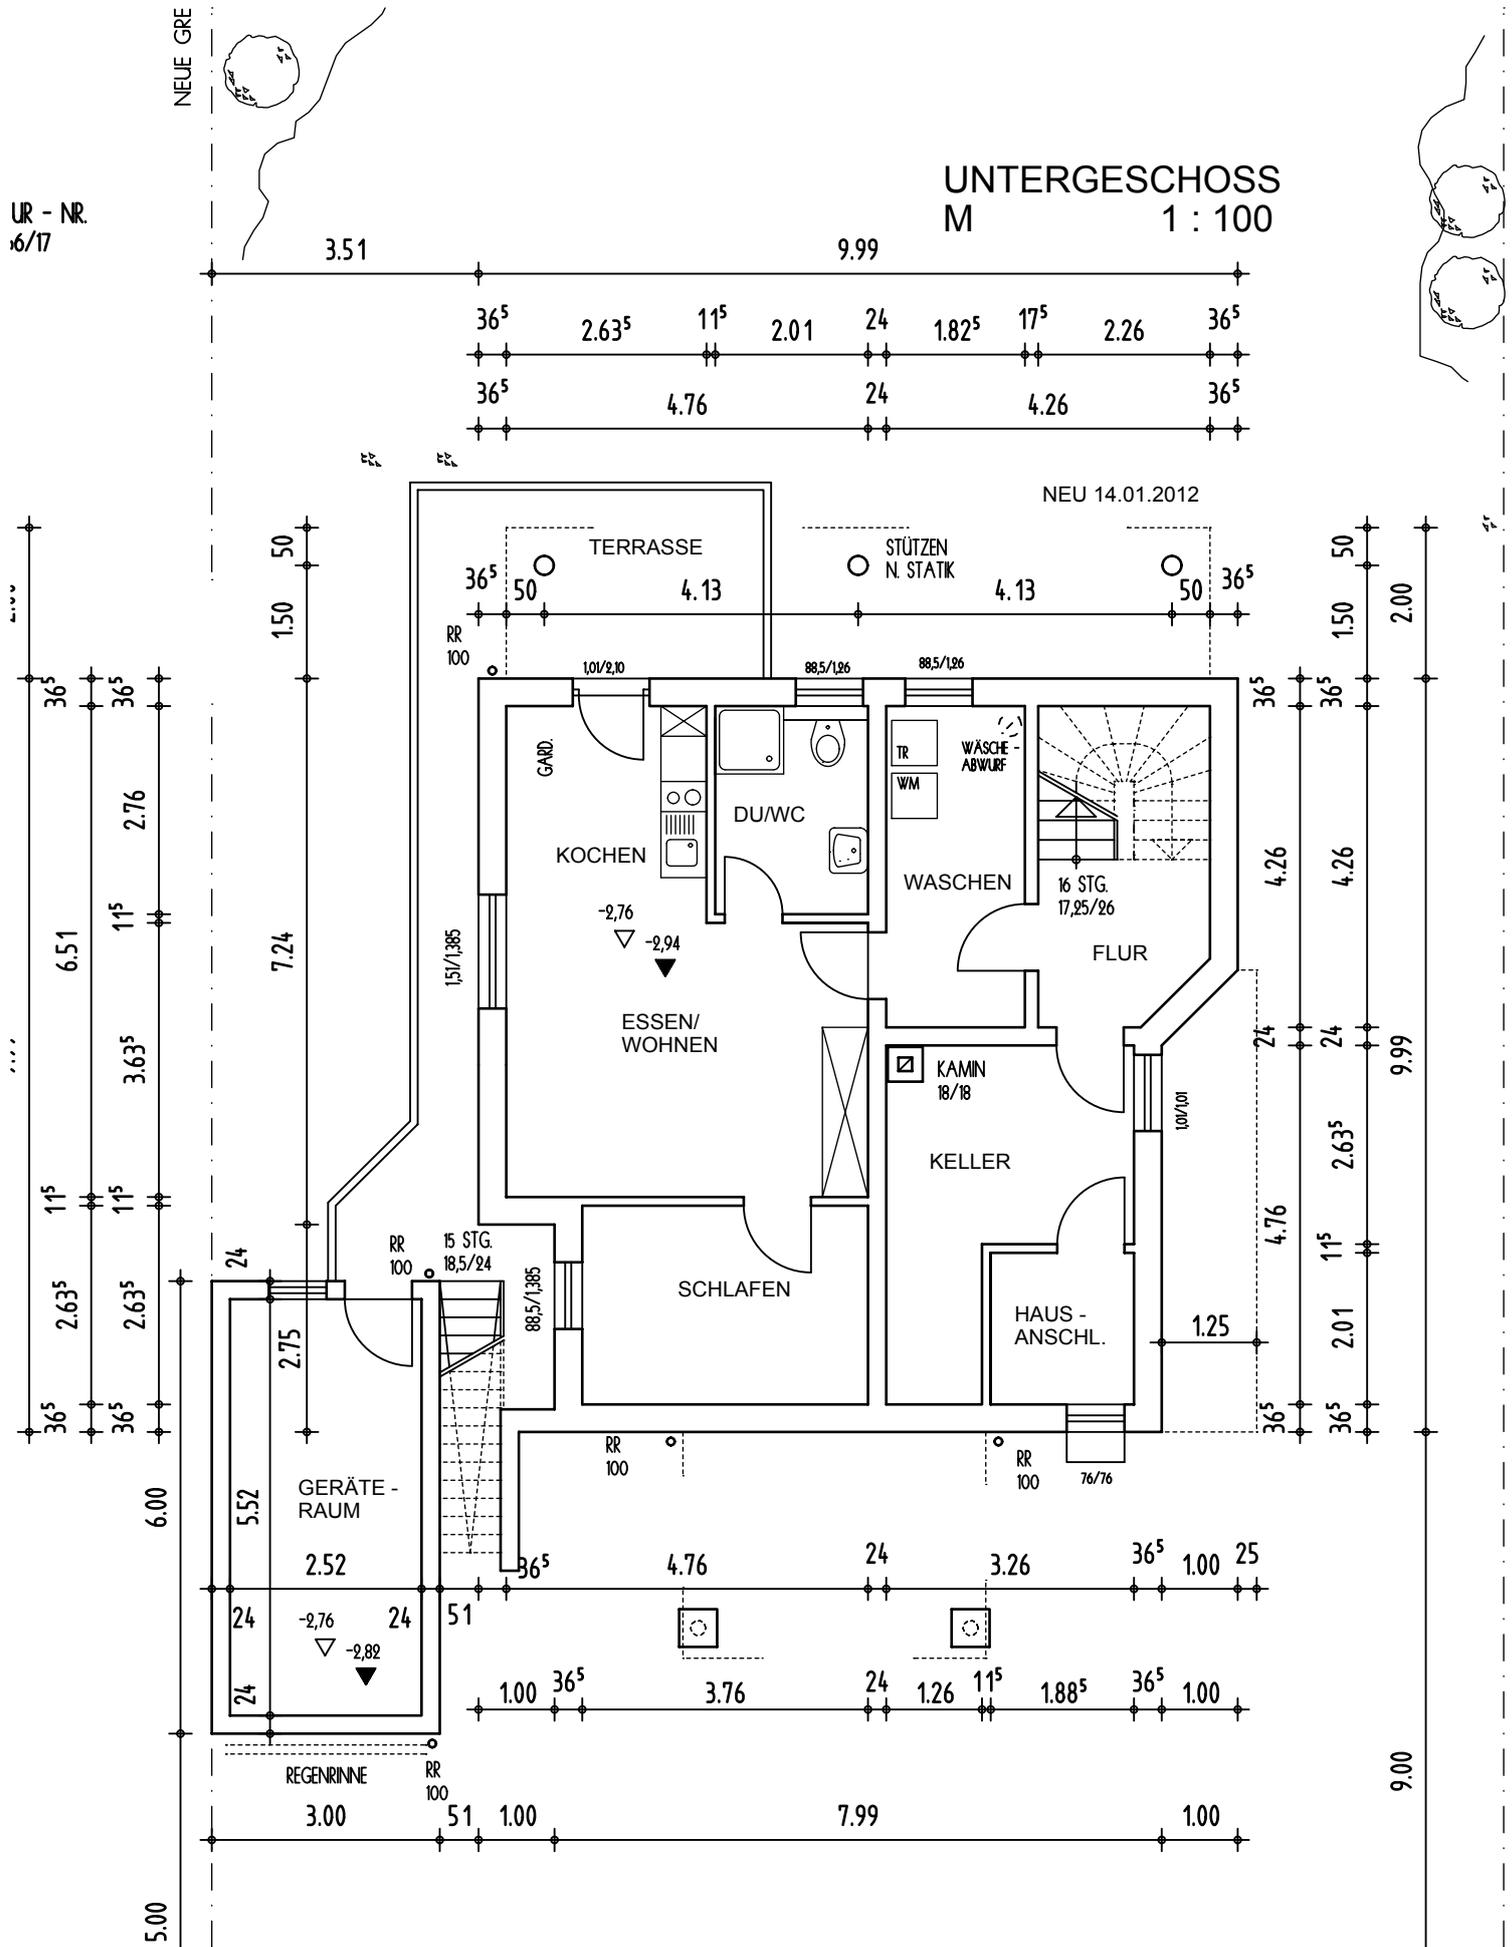

NEU 14.01.2012

ANTRAGSTELLER / BAUHERR:
 MONIKA DASSLER
 LILIENSTR. 37
 91074 HERZOGENAURACH

BAUORT, STRASSE:
 91074 HERZOGENAURACH -
 WELKENBACH LILIENSTR. 33

BAUVORHABEN:
 NEUBAU EINES
 EINFAMILIENWOHNHAUSES
 MIT GARAGE UND
 EINLIEGERWOHNUNG

NEU 14.01.2012