


NEU 14.01.2012

# ERDGESCHOSS M 1 : 100

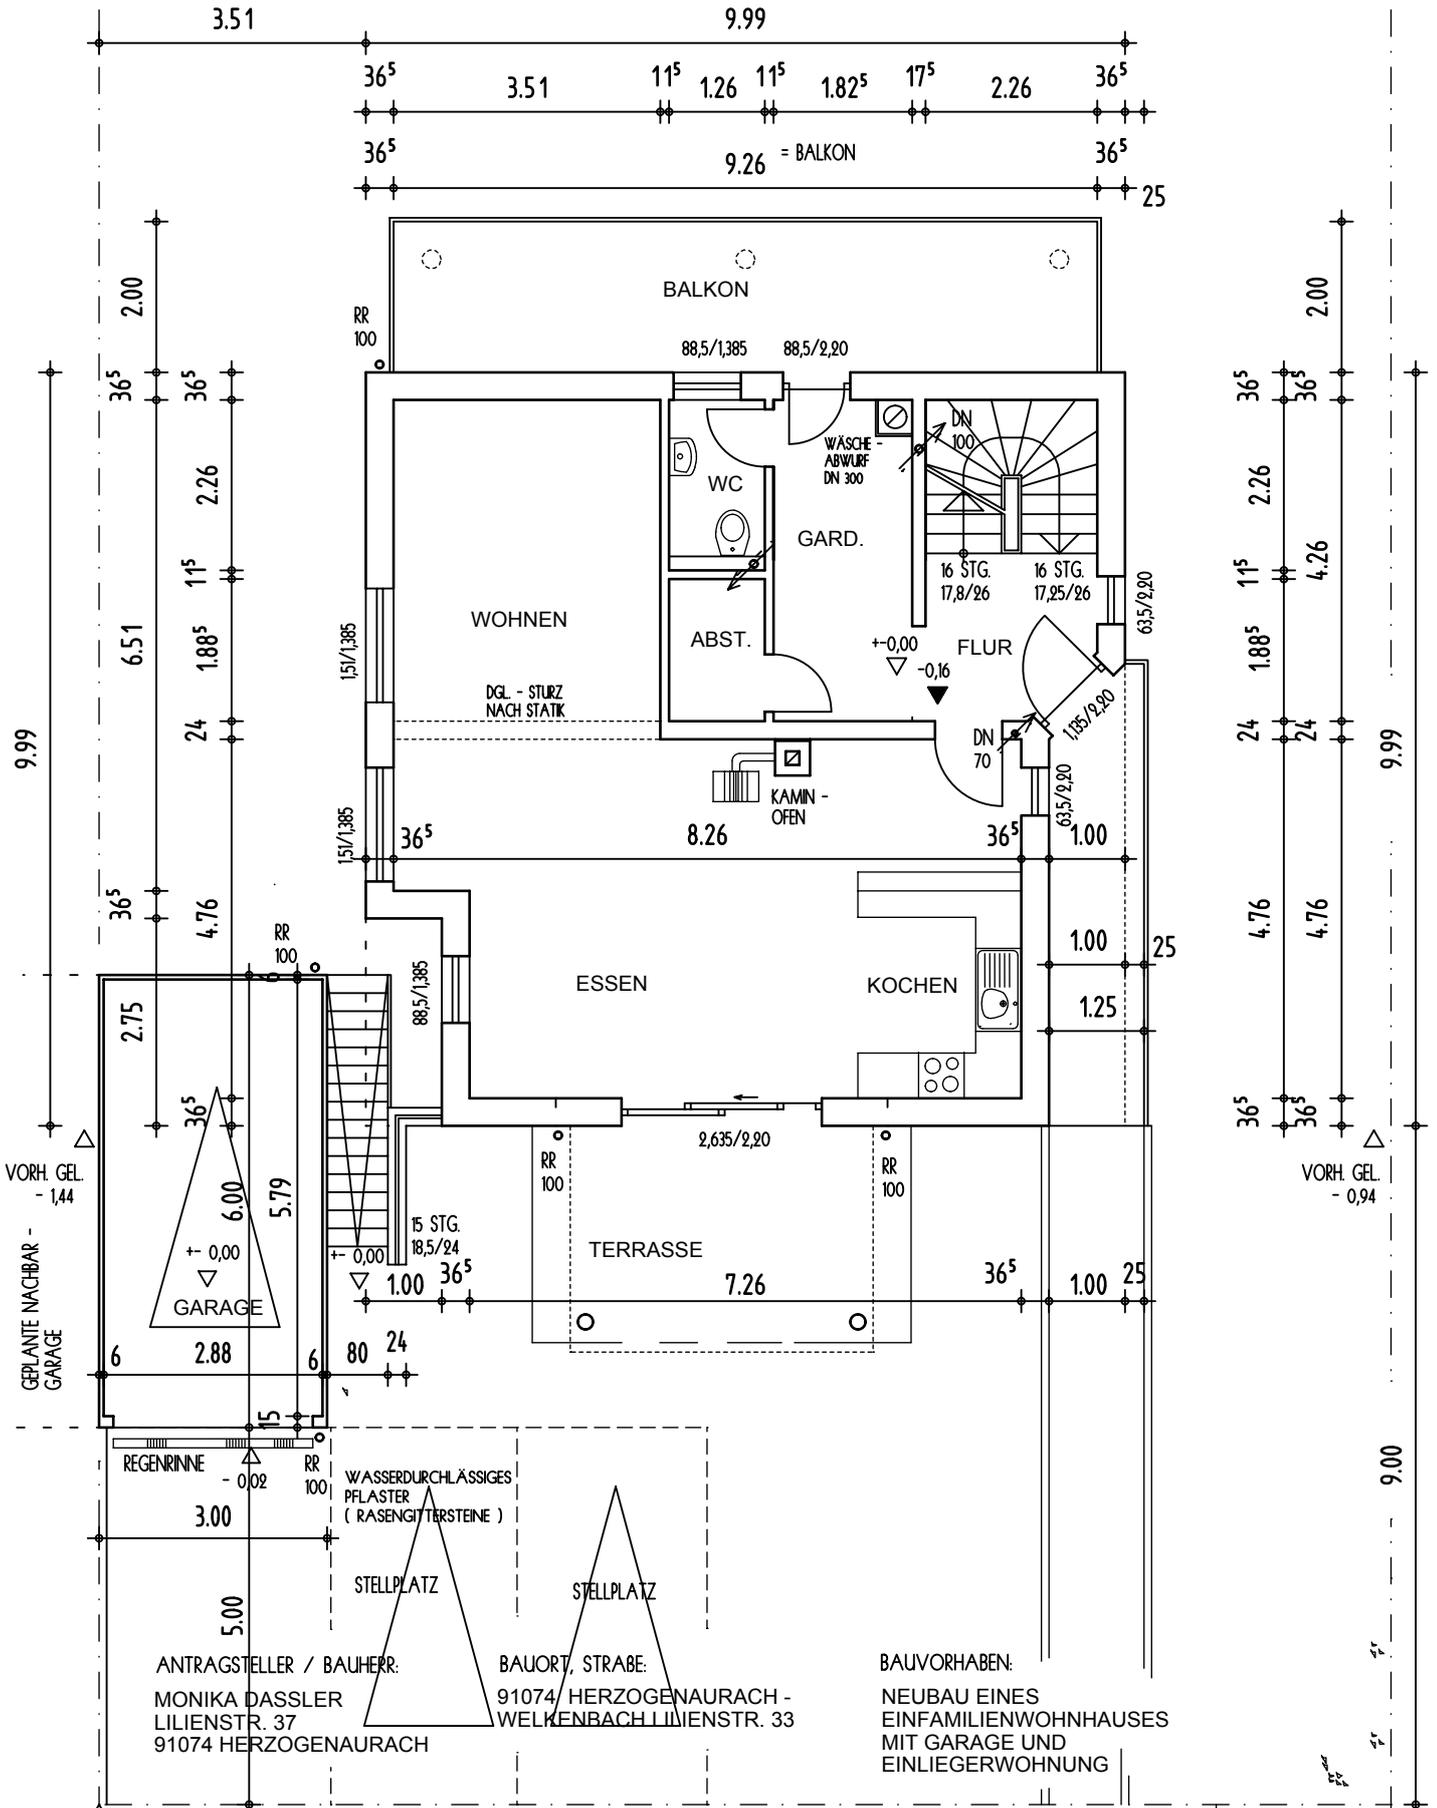

ANTRAGSTELLER / BAUHERR:  
 MONIKA DASSLER  
 LILIENSTR. 37  
 91074 HERZOGENAURACH

BAUORT, STRASSE:  
 91074 HERZOGENAURACH -  
 WELKENBACH LILIENSTR. 33

BAUVORHABEN:  
 NEUBAU EINES  
 EINFAMILIENWOHNHAUSES  
 MIT GARAGE UND  
 EINLIEGERWOHNUNG

VORH. STR.  
 + 0,35

NEU 14.01.2012

VO  
 BEPF  
 (B)