


NEUE GRE

ALTE GREI
L.T. BEBAU

NEU 14.01.2012

DACHGESCHOSS M 1 : 100

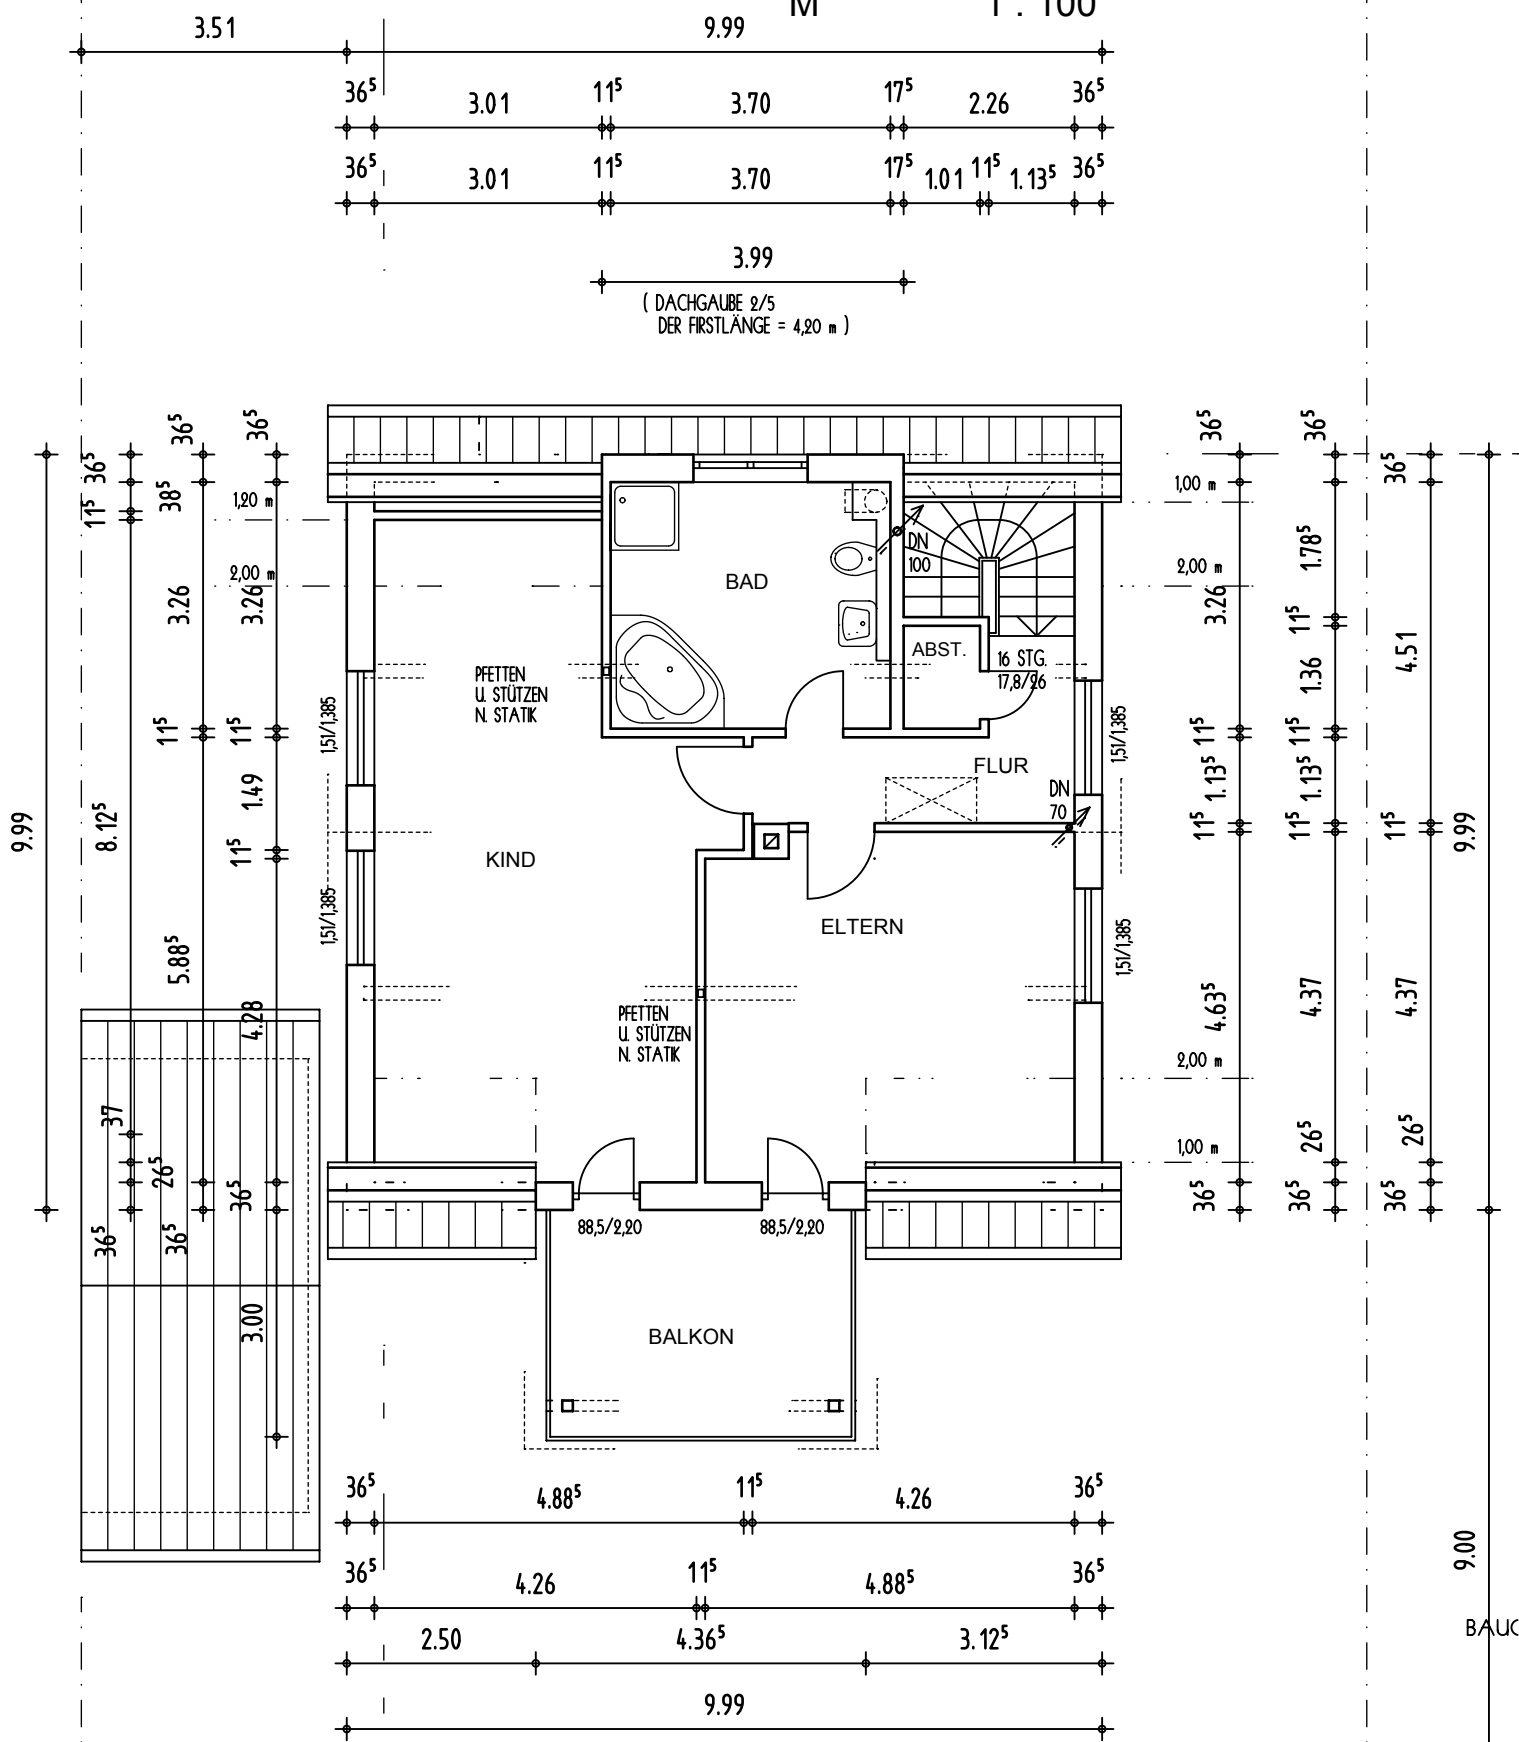

(DACHGAUBE 2/5
DER FIRSLÄNGE = 4,20 m)

ANTRAGSTELLER / BAUHERR:
MONIKA DASSLER
LILIENSTR. 37
91074 HERZOGENAURACH

BAUORT, STRASSE:
91074 HERZOGENAURACH -
WELKENBACH LILIENSTR. 33

BAUVORHABEN:
NEUBAU EINES
EINFAMILIENWOHNHAUSES
MIT GARAGE UND
EINLIEGERWOHNUNG

9.00
BAUC