


# GRUNDSTÜCKSAUFTEILUNG

Osterende 17-17c, 21785 Belum, Ortsteil Kehdingbruch  
Grundbuch von Kehdingbruch 257, Flur 5, Flurstücke 63/5 - 63/9

Stand: 16.08.24

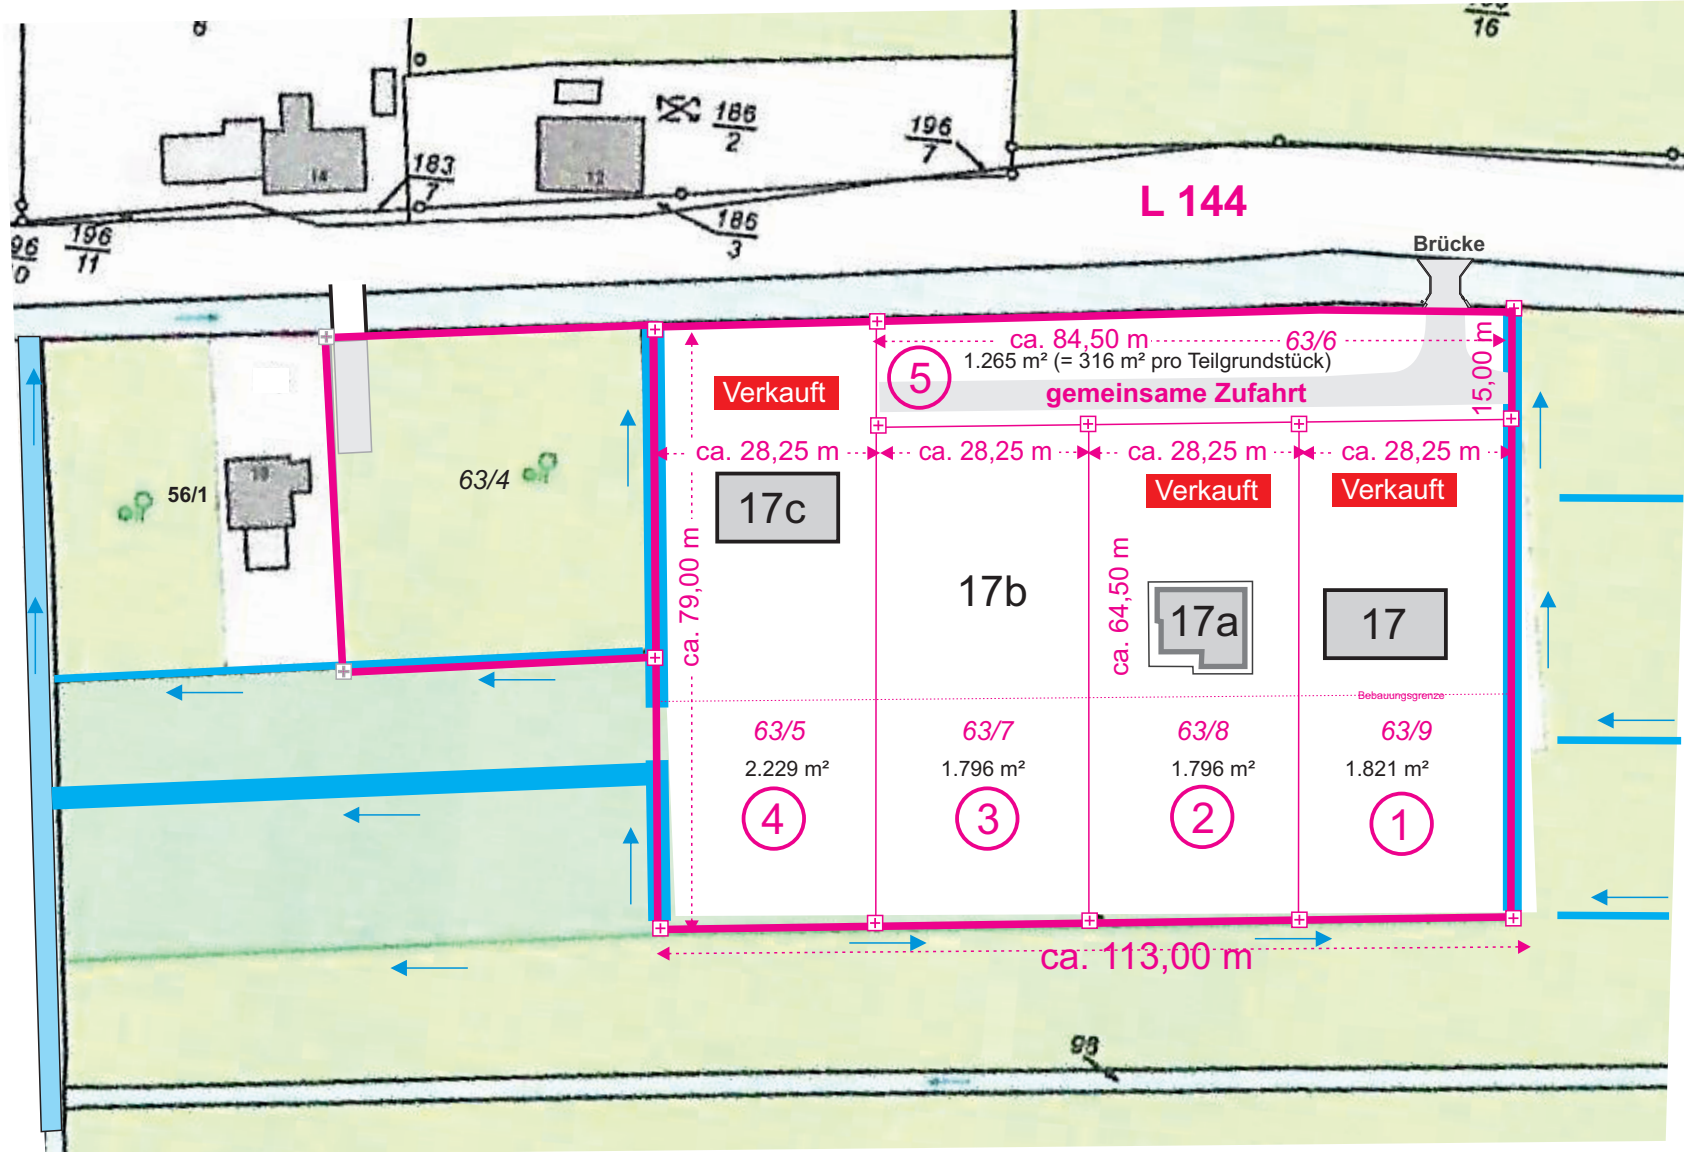

**Eigentümer: Erbgemeinschaft Meyer**  
Kontakt: Erhard Meyer-Hakelberg  
Dorfstraße 16 b, 24107 Quarnbek,  
Mobil 0171 44 24 880, mail@mhdesign-kiel.de

M 1 : 1.000