


OST - ANSICHT

*eingefügt freigestellt*

Der Garagenraum muß dicht über dem Fußb Durch augenfällige und dauerhafte Schilder i Vergiftungsgefahr hin zuweisen,

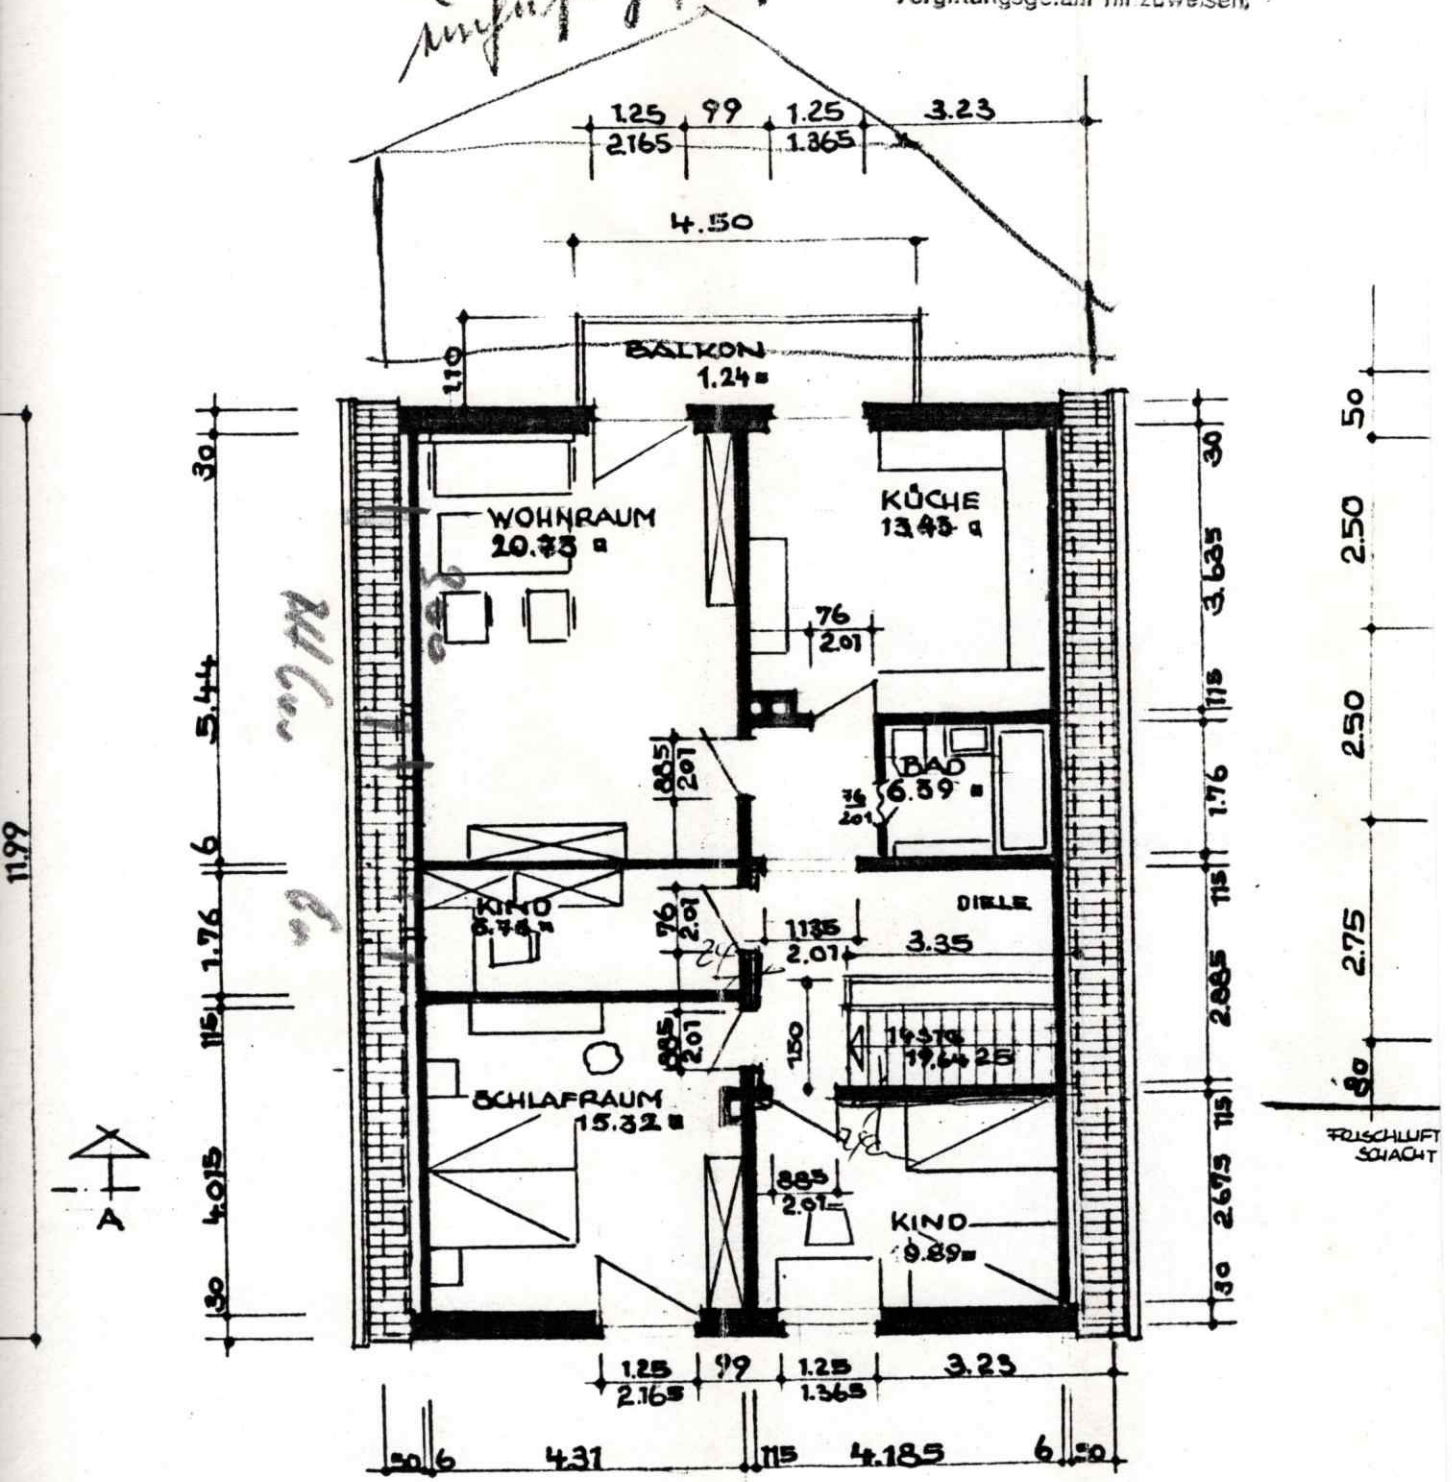

DACHGESCHOSS

