

Landkreis Nordwestmecklenburg

Die Landrätin

Kataster- und Vermessungsamt



Landkreis Nordwestmecklenburg • Postfach 1565 • 23958 Wismar

Architekt
Herbert Ernst Prüss
Haarenufer 14
26122 Oldenburg

Auskunft erteilt Ihnen:
Frau Arend

Dienstgebäude:
Börzower Weg 3, 23936 Grevesmühlen

Zimmer	Telefon	Fax
2.417	03841 / 3040-6254	03841 / 3040-86254

E-Mail:
m.arend@nordwestmecklenburg.de

Unser Zeichen:
2017UF0497

Ort, Datum
Grevesmühlen, 10.10.2017

Ihr Geschäftszeichen / Antrag vom
2017EV0068 08.05.2017

Gemarkung: **Hoikendorf**
Flur: **1**
Flurstück: **150**

Fortführung des Liegenschaftskatasters

Anlage: **1** Auszug aus dem Liegenschaftsbuch
Auszug aus der Liegenschaftskarte

Die Fortführung

des Liegenschaftsbuches
 der Liegenschaftskarte

wird Ihnen hiermit bekanntgegeben.

Im Auftrag

Arend

Verwaltung des Landkreises Nordwestmecklenburg
Kreissitz Wismar,
Postanschrift: 23970 Wismar • Rostocker Str. 76
☎ (03841) 3040- 0, Fax: (03841) 3040- 6599
E-Mail: info@nordwestmecklenburg.de



Bankverbindung:
Konto bei der Sparkasse Mecklenburg-Nordwest
IBAN: DE61 1405 1000 1000 0345 49; BIC: NOLADE21WIS
Gläubiger ID: DE46NWM00000033673
Homepage: www.nordwestmecklenburg.de



Veränderung der Lage

Veränderung der tatsächlichen Nutzung mit Änderung der Wirtschaftsart


Gemarkung	Hoikendorf		
Antrag	2017UF0497		
Fortführungsfall	1		
Amtsgericht	Amtsgericht Wismar, Zweigstelle Grevesmühlen (1290)		
Buchungsblattbezirk	Grevesmühlen		
Buchungsart	Buchungsblatt	laufende Nummer	Hinweis
Grundstück	18633	1	Grundbuchblatt

vor der Fortführung		nach der Fortführung	
Gemarkung	(130174)	Gemarkung	(130174)
Flur	1	Flur	1
Flurstück	150	Flurstück	150
Lage	Dorfstr. Hoikendorf	Lage	Dorfstr. Hoikendorf 18c
Fläche	4600 m ²	Fläche	4600 m ²
Tatsächliche Nutzung	1538 m ² Ackerland 256 m ² Fahrweg 2806 m ² Grünland	Tatsächliche Nutzung	1538 m ² Ackerland 1876 m ² Gehölz 257 m ² Fahrweg 929 m ² Wohnbaufläche
Anzahl Flurstücke	1	Anzahl Flurstücke	1
Gesamtfläche	4600 m ²	Gesamtfläche	4600 m ²
Flächendifferenz infolge Neumessung / Berechnung		0.0 m ²	



Gemarkung:
Flur:
Flurstück:

Kreis:
Gemeinde:
Lage:

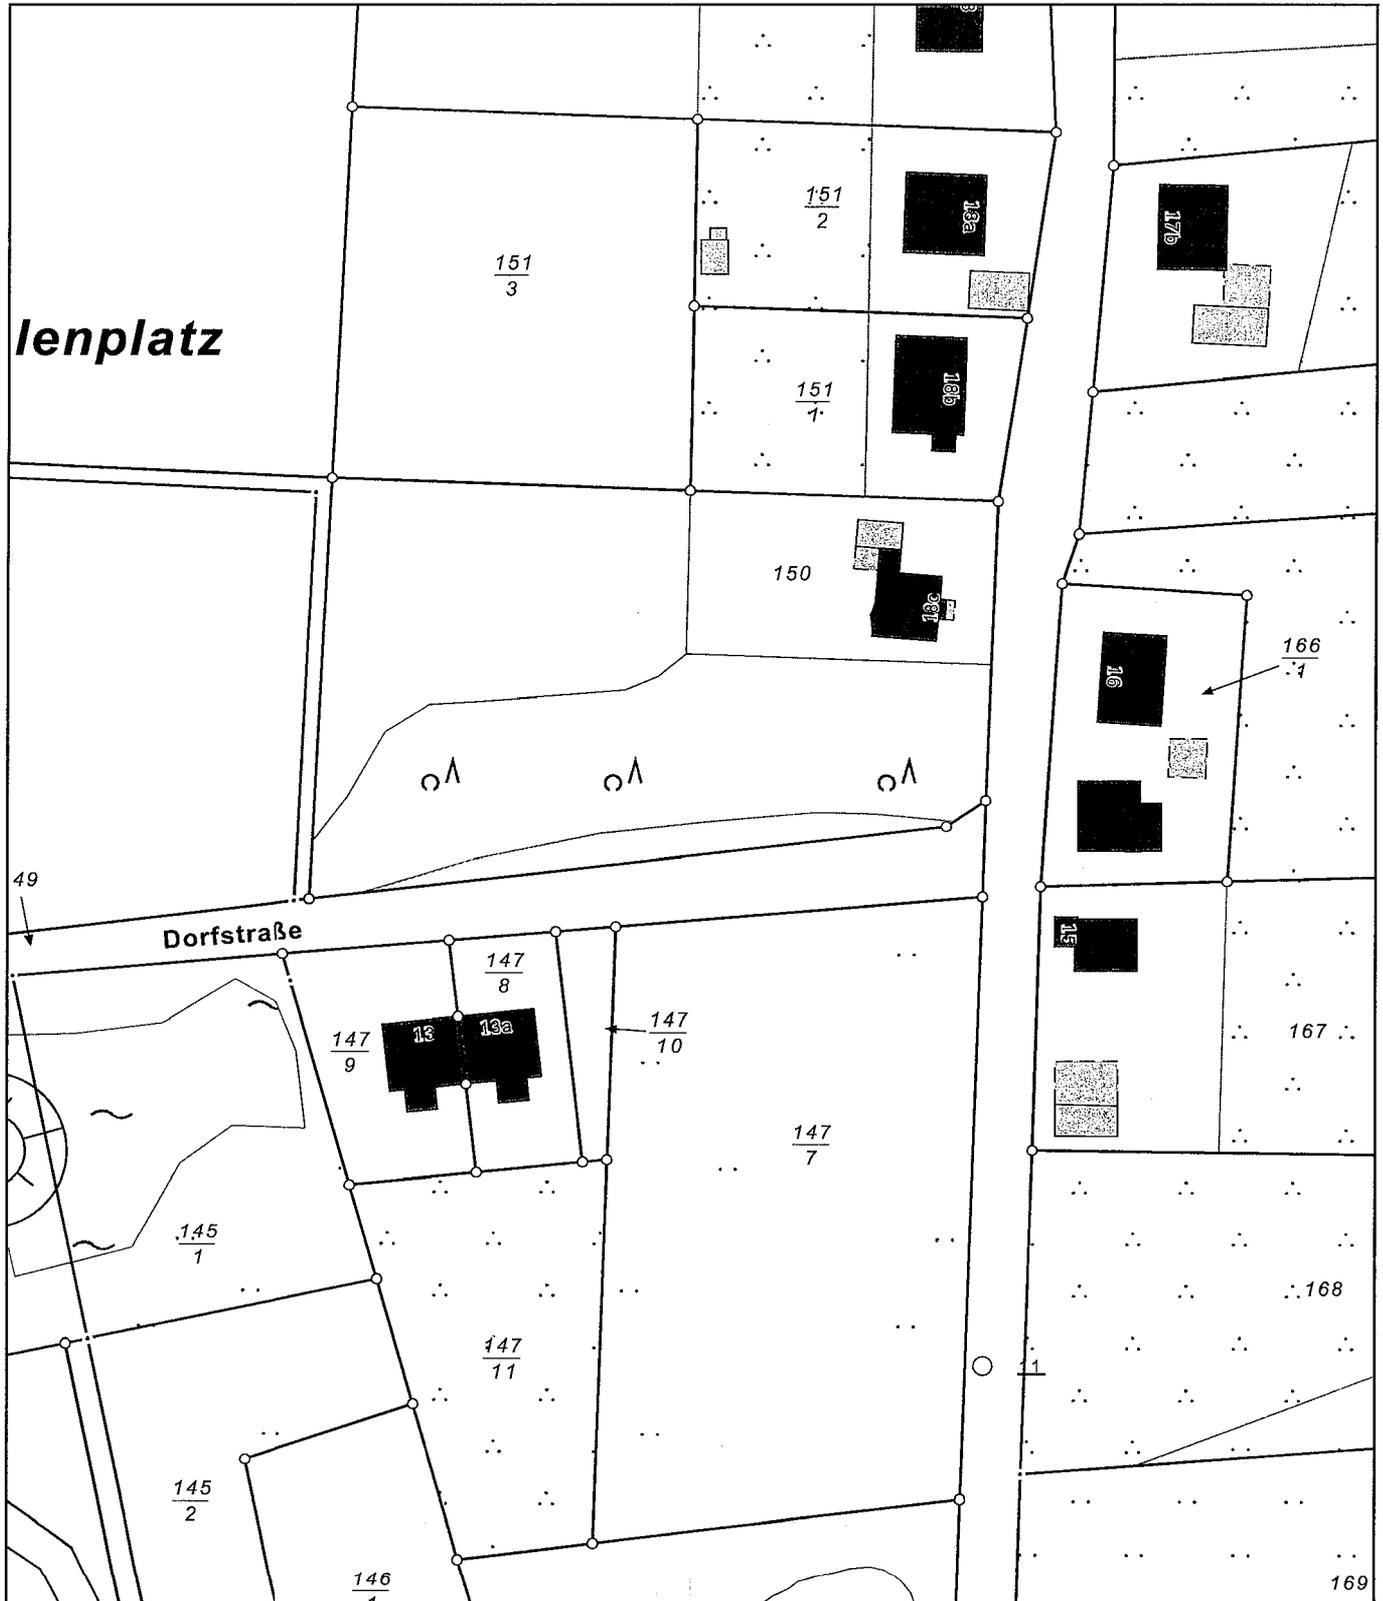

0 10 20 30 Meter

Maßstab 1:1000




Auszug aus der Liegenschaftskarte Nordwestmecklenburg

Gemarkung: 130174 / Hoikendorf
Flur: 1

Landkreis Nordwestmecklenburg
Die Landrätin
Kataster- und Vermessungsamt
Postfach 51409/70
23970 Wismar

Landkreis Nordwestmecklenburg
Die Landrätin
Kataster- und Vermessungsamt
Rostocker Straße 76
23970 Wismar

Maßstab ca. 1:1000
Digitalisierungsgrundlage Karte im Maßstab 1:3840

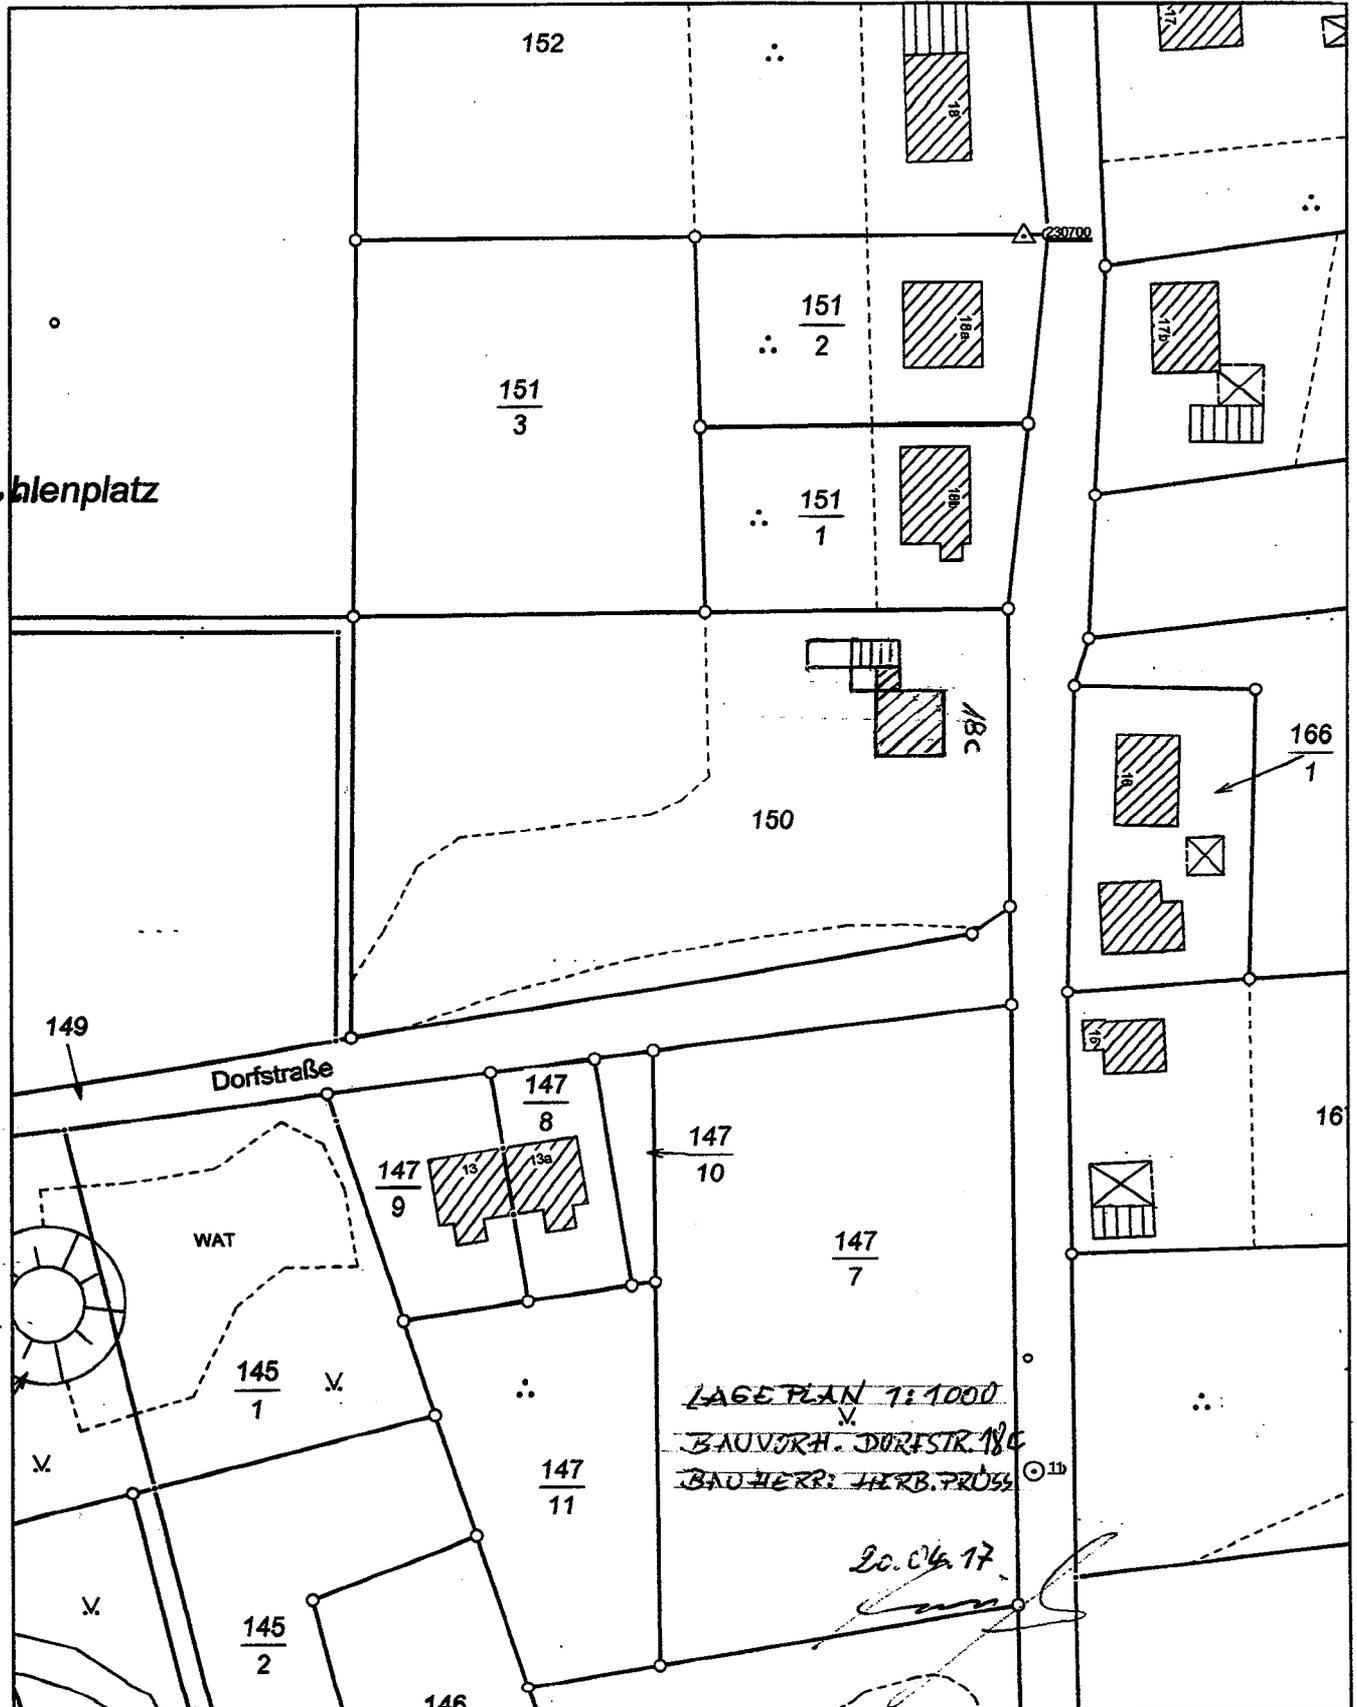

Vervielfältigungen nur für eigene, nicht gewerbliche Zwecke gestattet (§34 Geoinformations- und Vermessungsgesetz - GeoVermG M-V vom 16.12.2010, GVOBl. S. 713). Der Gebäudebestand wurde örtlich nicht geprüft. Die Darstellungen sind aus dem Originalmaßstab abgeleitet und weisen daher Ungenauigkeiten auf. Die Karte ist somit nur bedingt für technische Anforderungen geeignet.