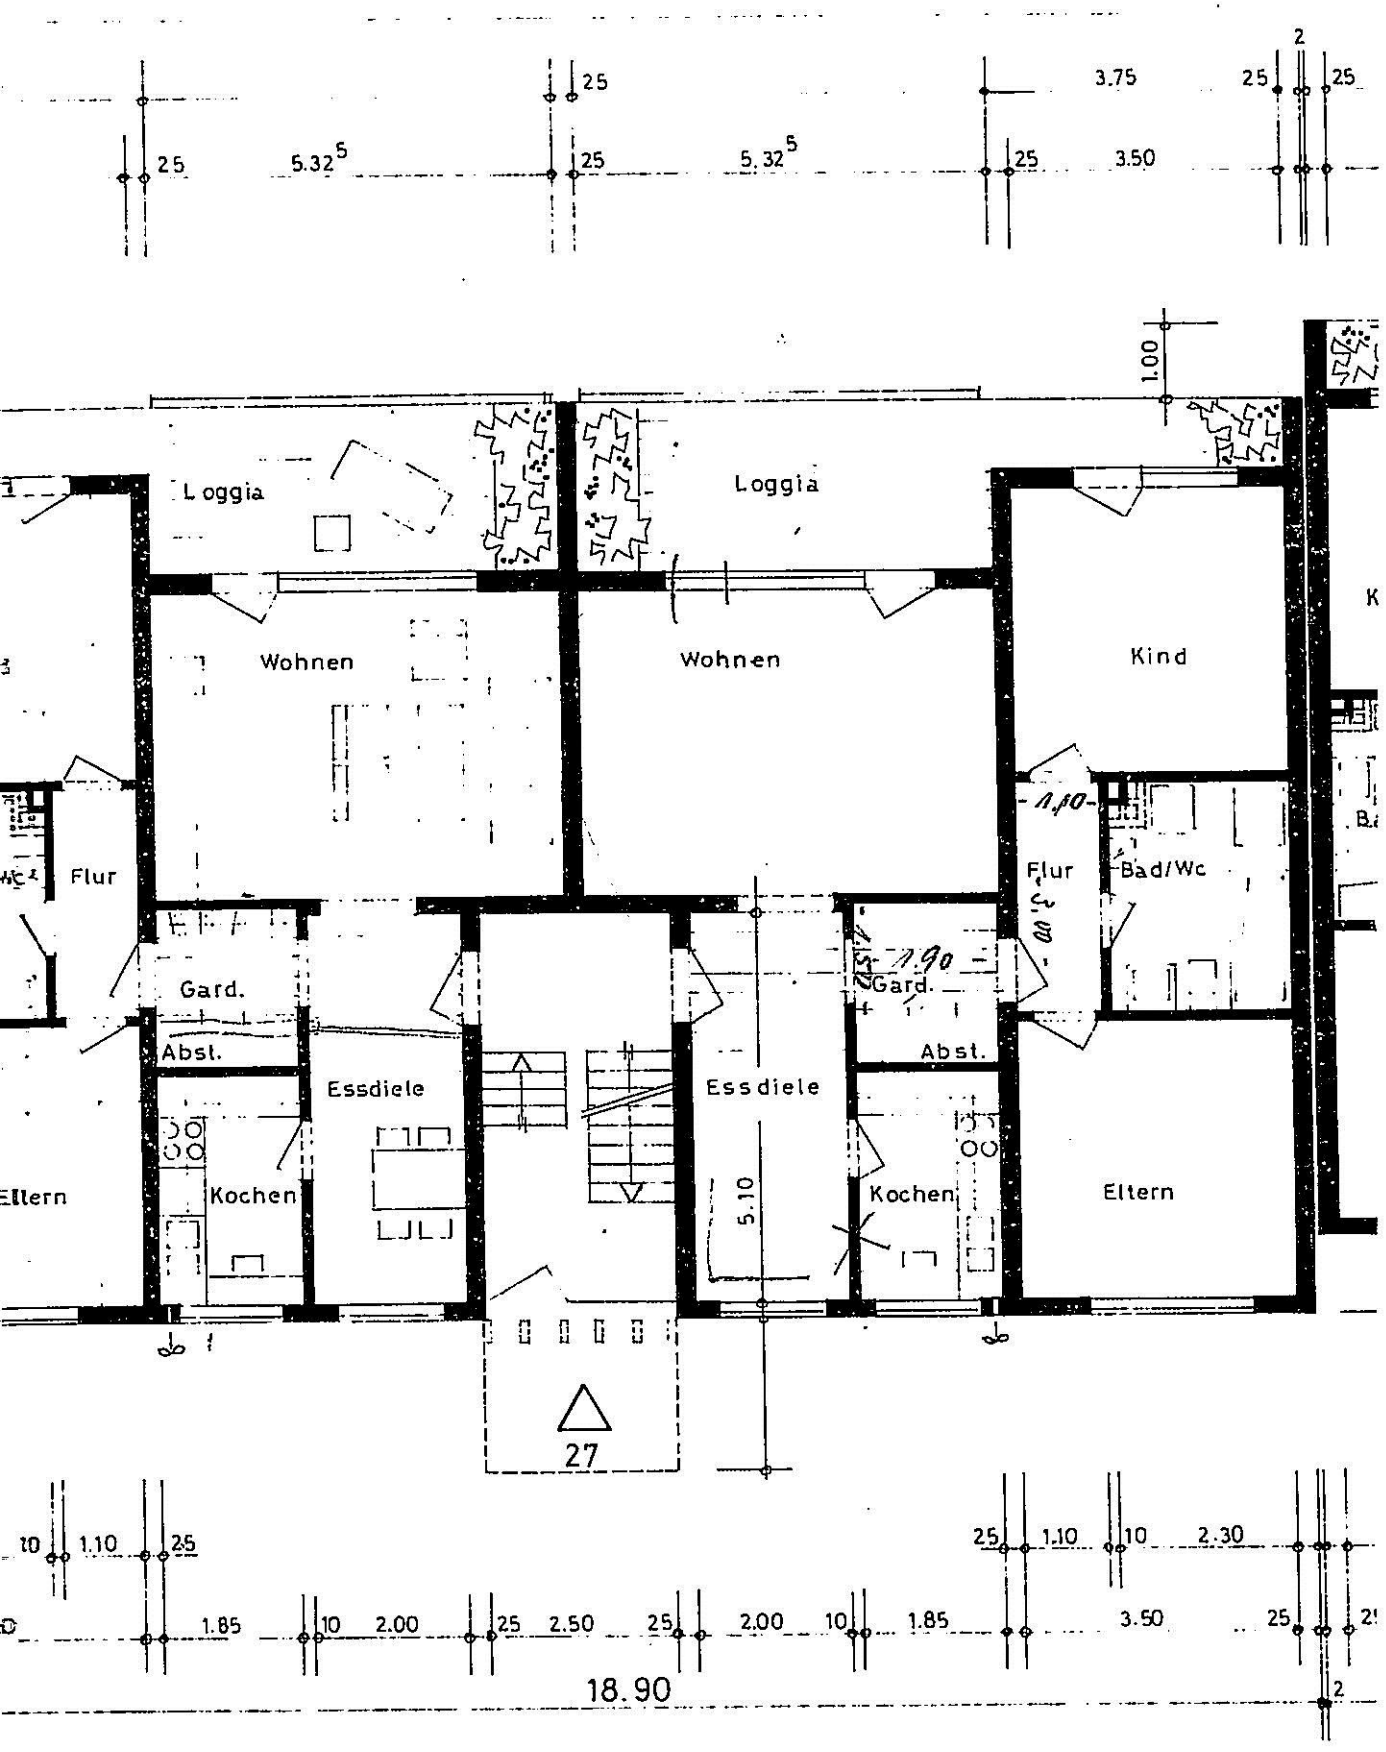
25
5.32
25
25
5.32
25
3.75
25
3.50
25
2
25
1.00
Loggia
Loggia
Wohnen
Wohnen
Kind
Flur
Flur
Bad/Wc
1.10
Gard.
Gard.
1.90
Abst.
Abst.
Essdiele
Essdiele
5.10
Kochen
Kochen
Eltern
Eltern
27
10
1.10
25
1.85
10
2.00
25
2.50
25
2.00
10
1.85
25
1.10
10
2.30
3.50
25
2
18.90
Typ II
Typ