



Nordansicht

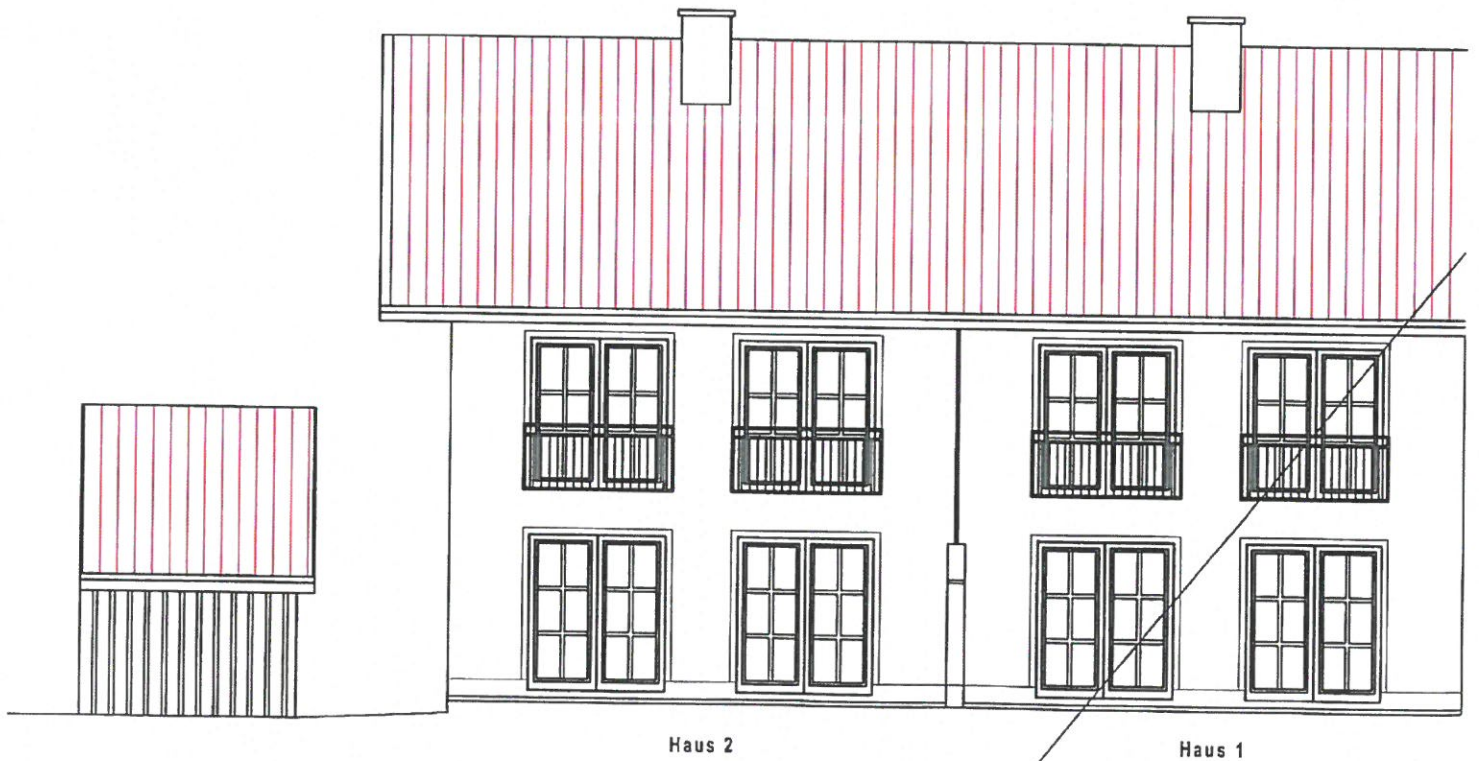


Südansicht

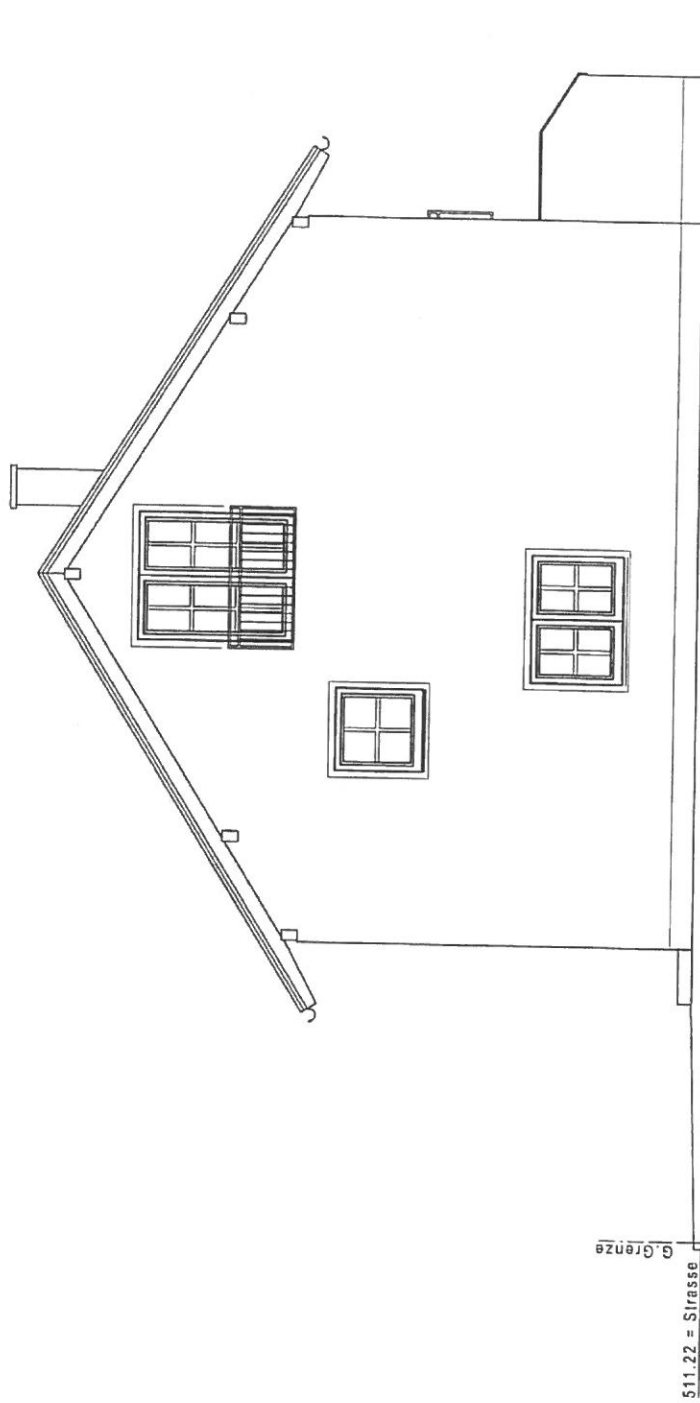


Haus 2

Westansicht




511.22 = Strasse
G. Grenze

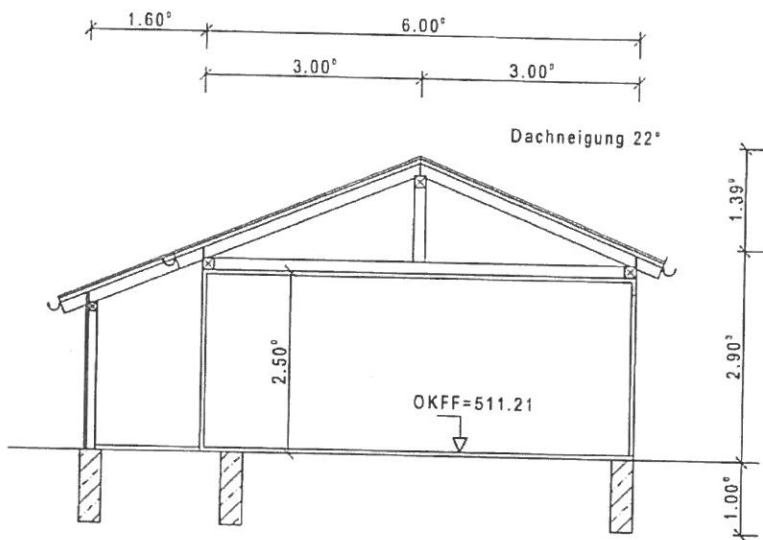


Schnitt-Garage - H2

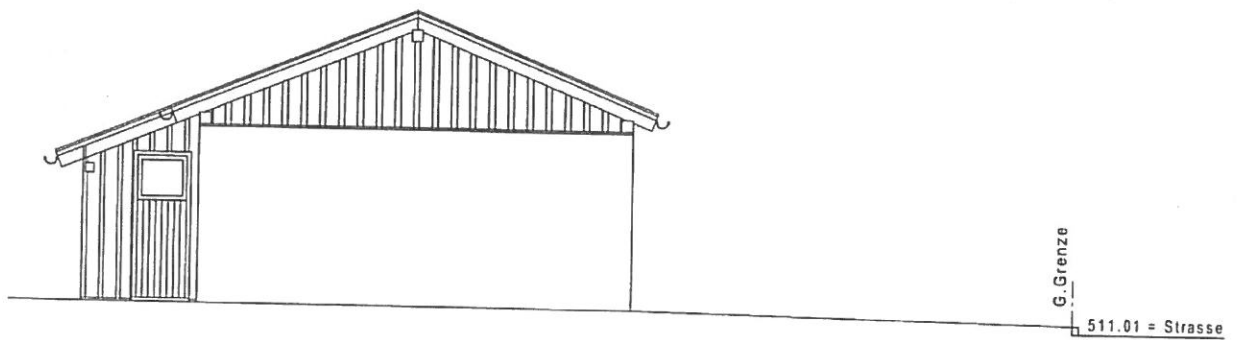


Ostansicht-Garage - H2

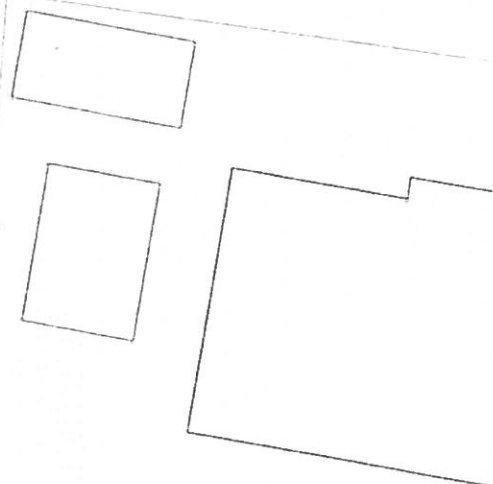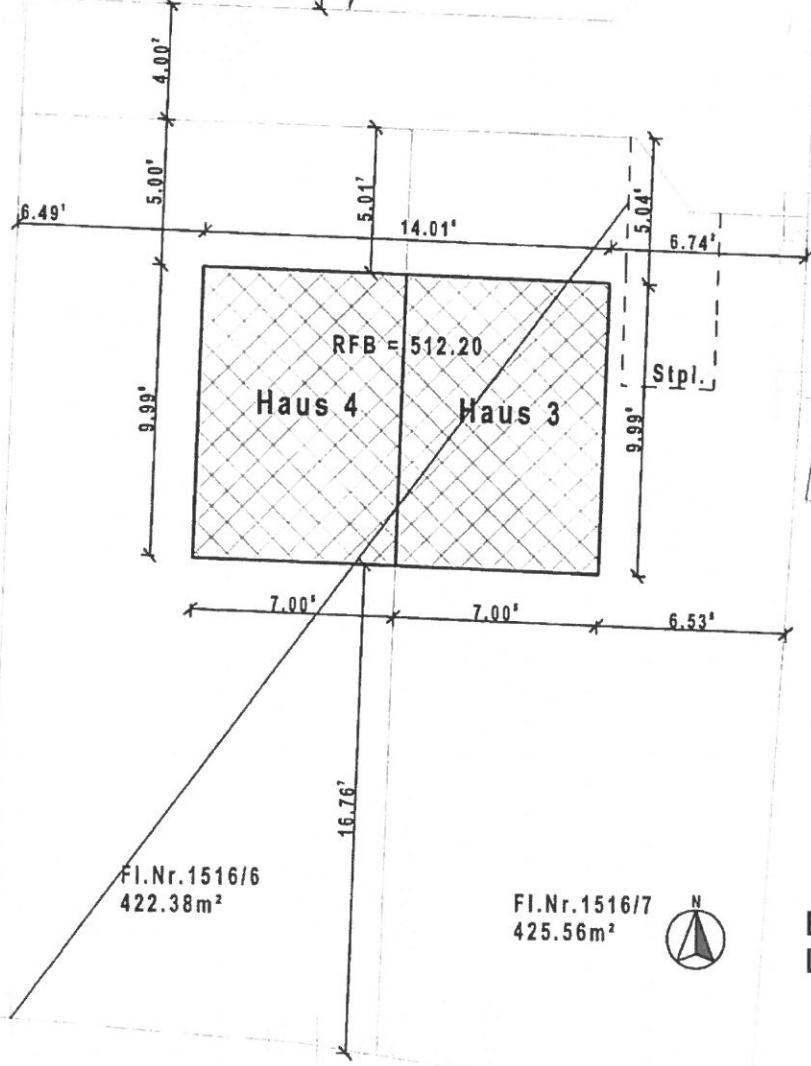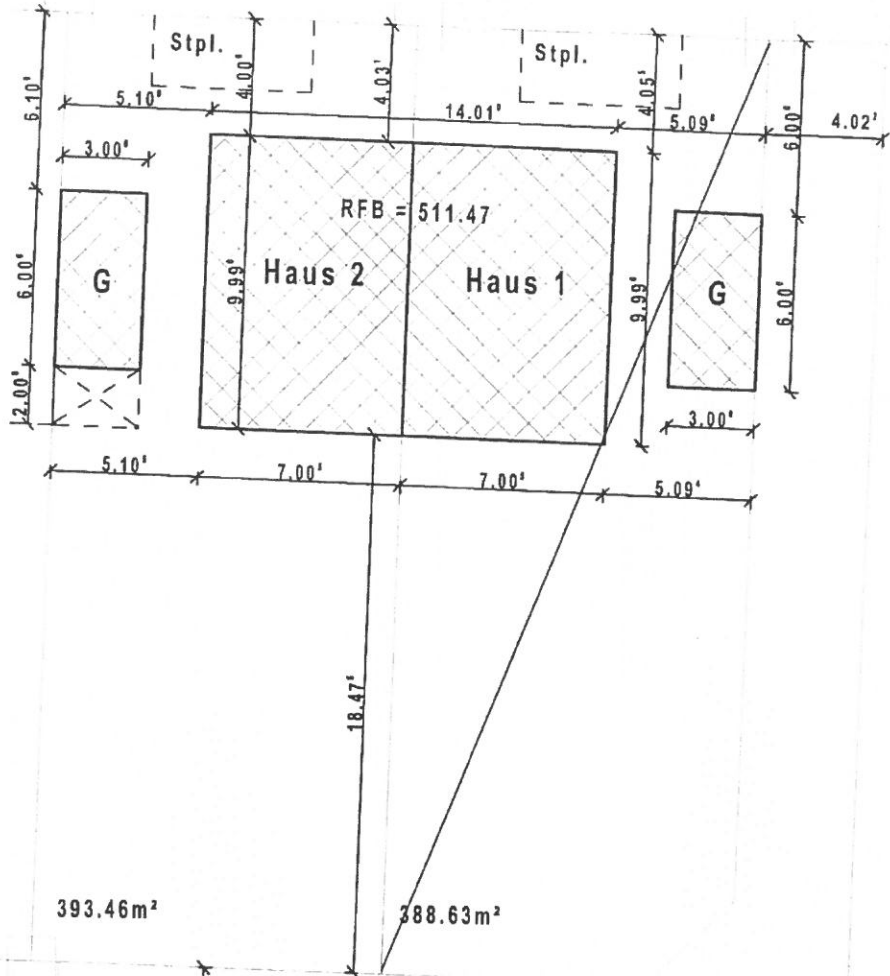


BV - Walpertskirchen
Lageplan M 1:250

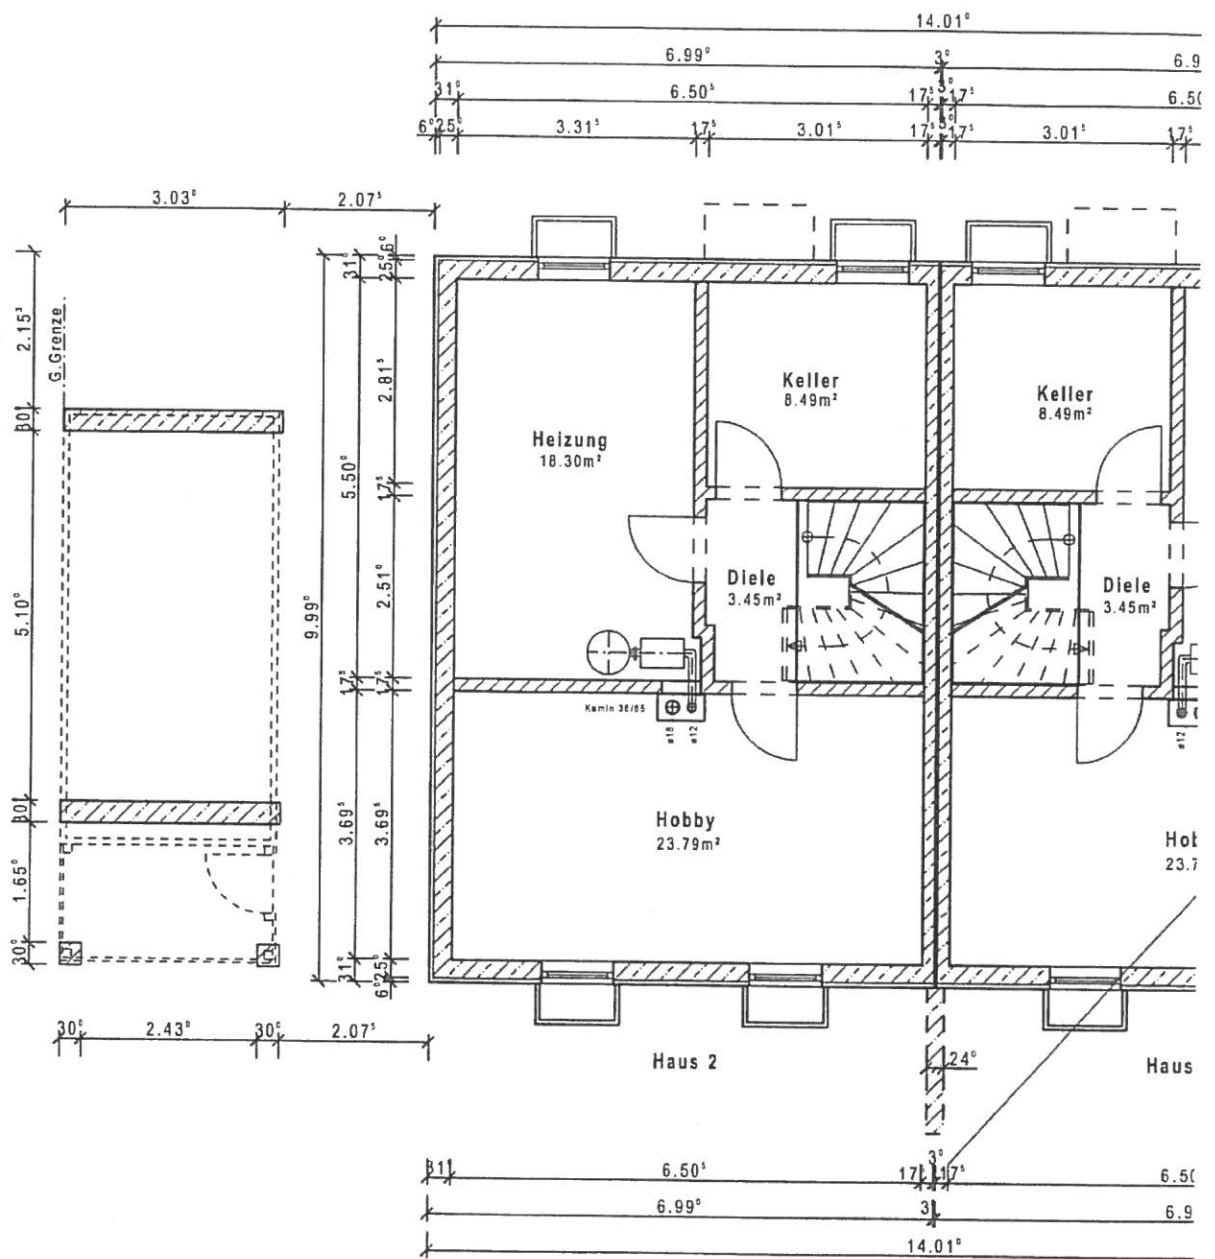


Kellergeschoss

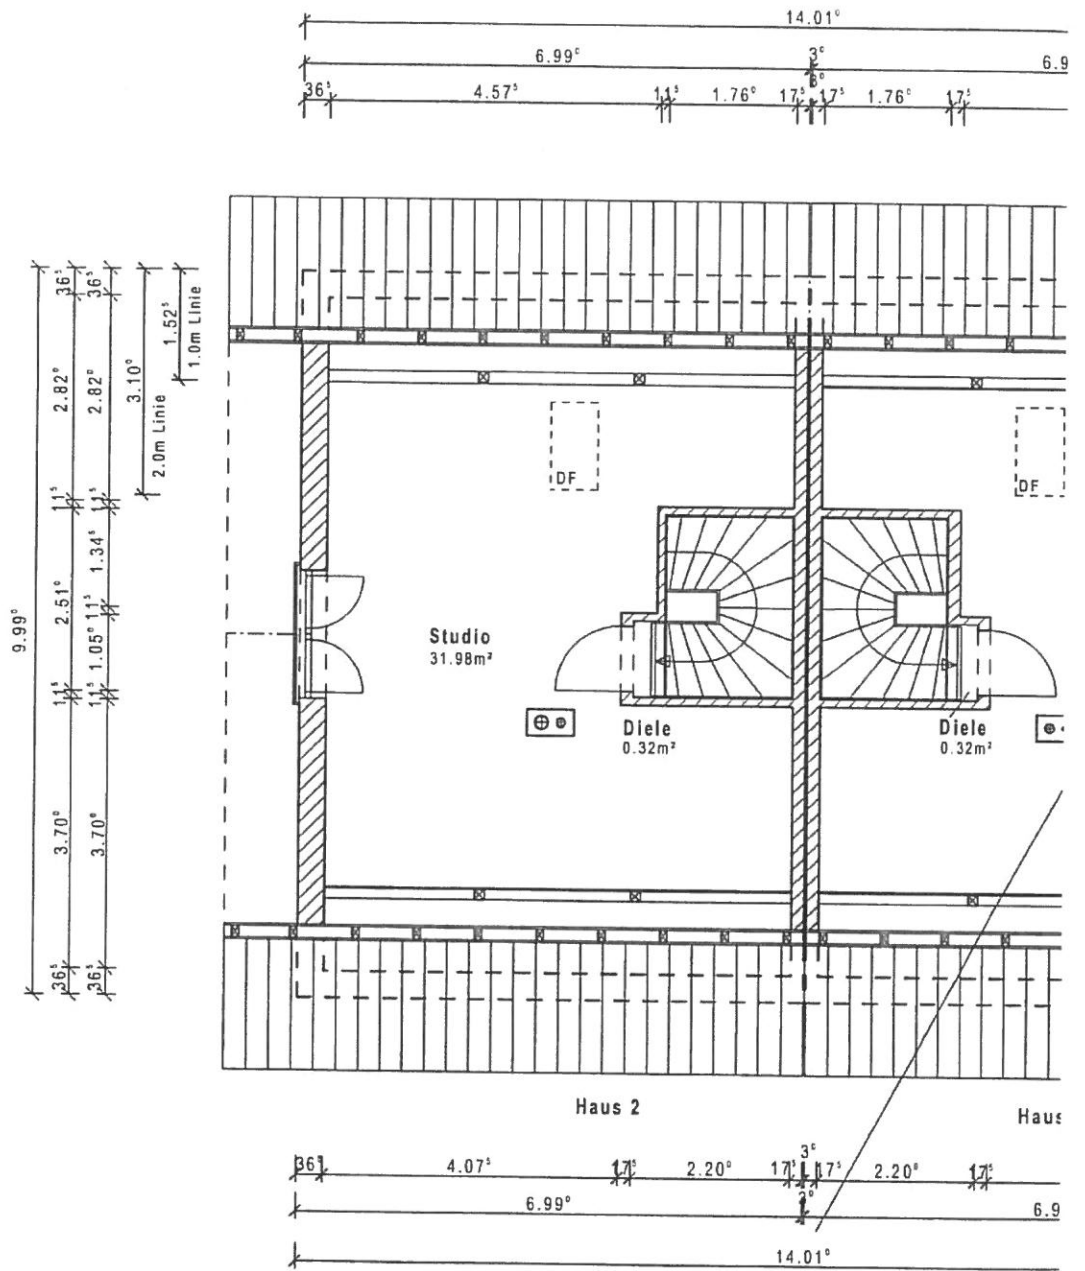

Dachgeschoss

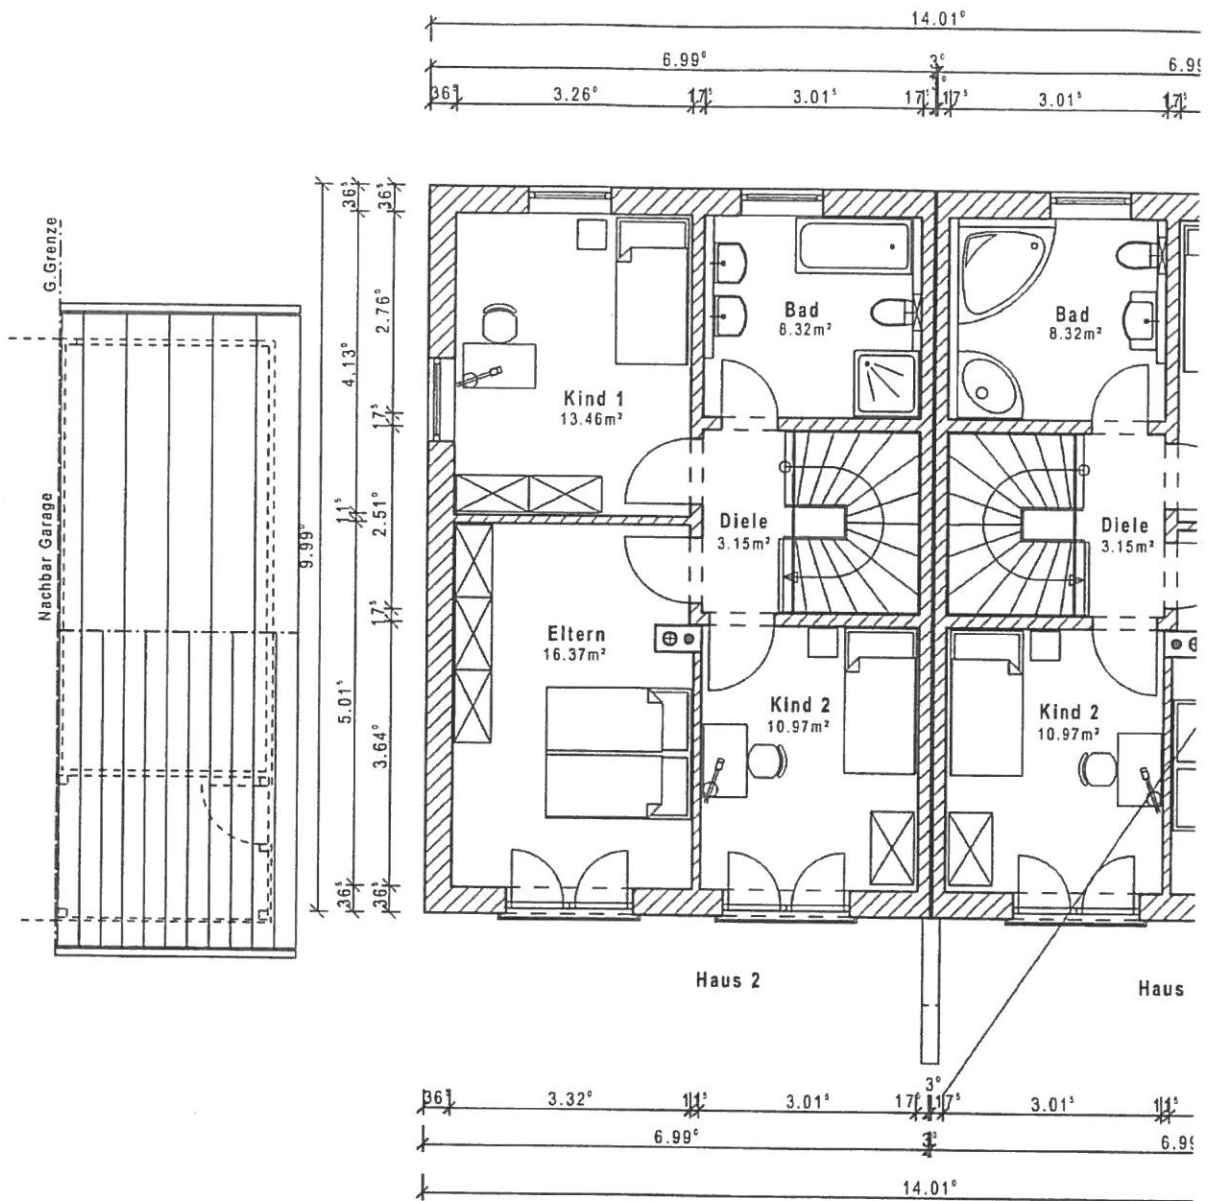

Obergeschoss

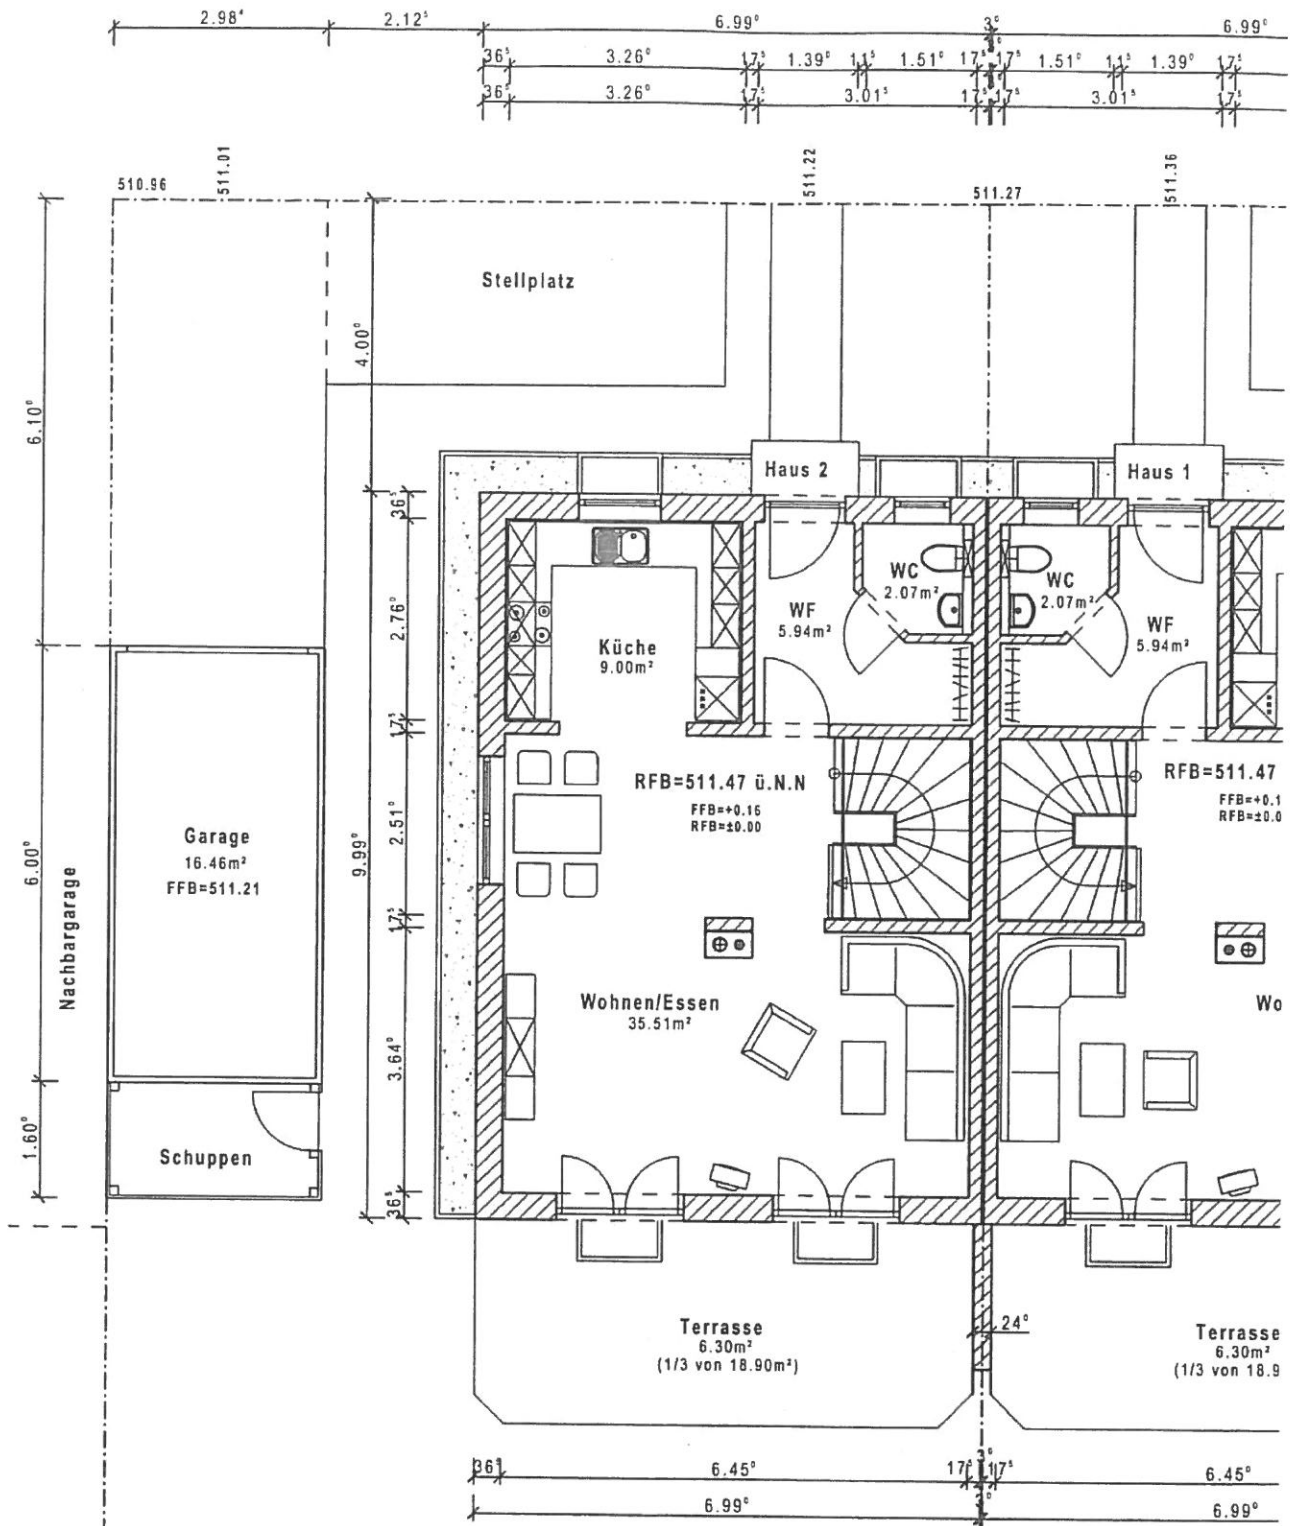

Erdgeschoss

