



KG Bürohaus Bestand

Hochreiter 1.26 m KG Bürohaus Bestand

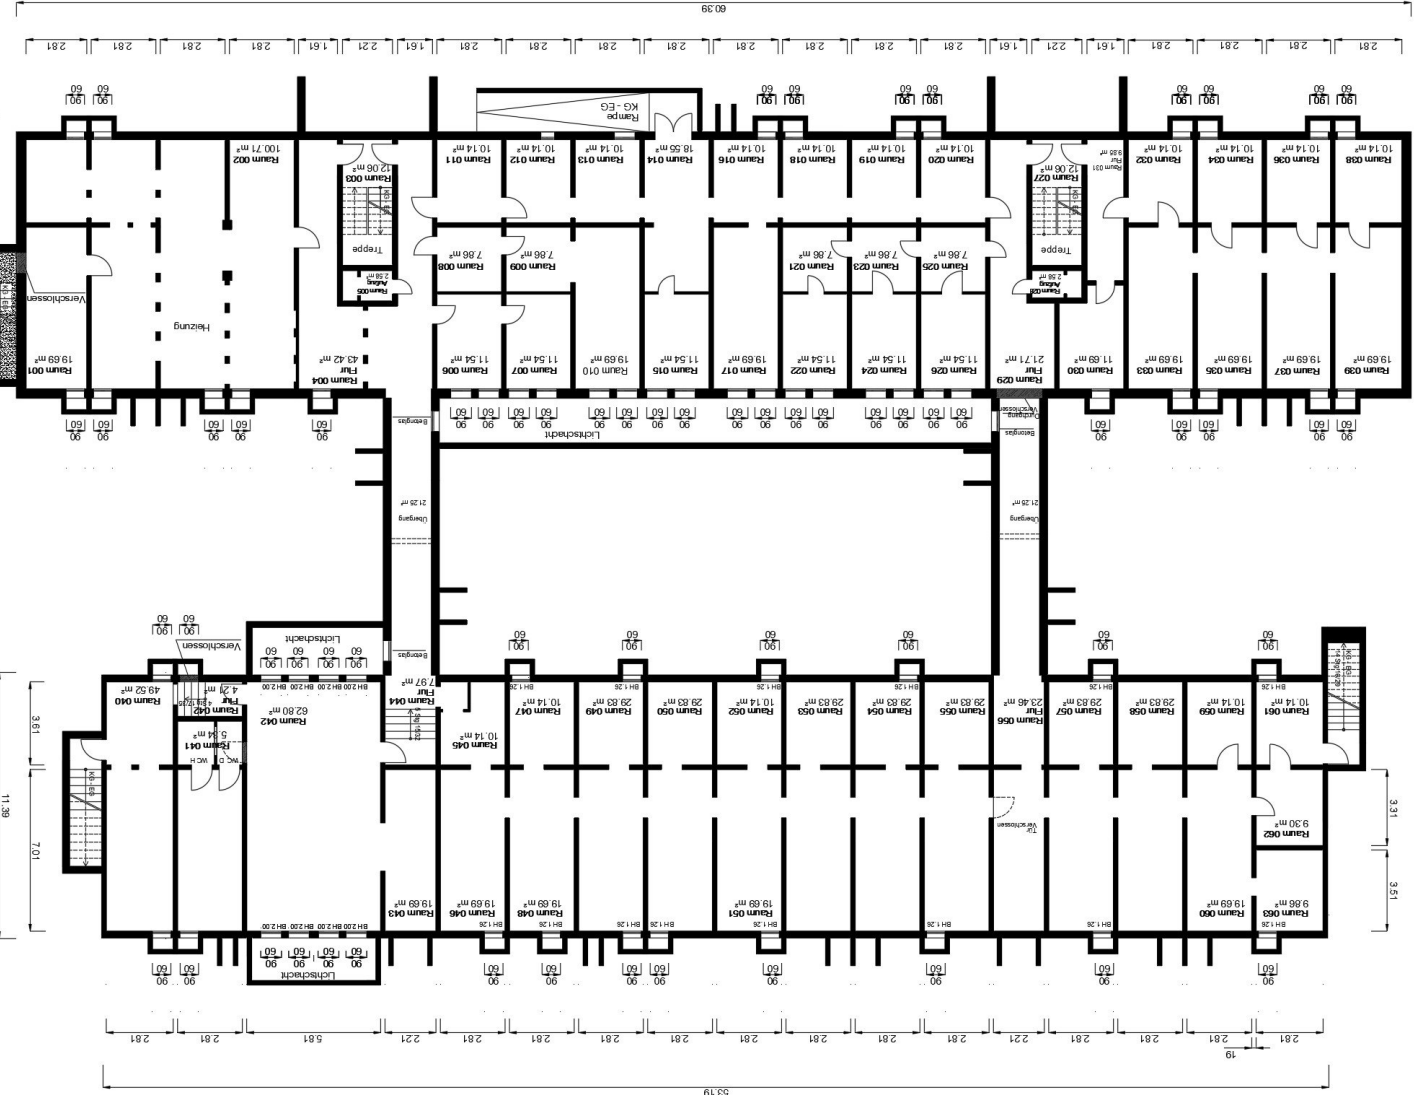


KG Horthaus Bestand

Hochreiter 1.26 m KG Horthaus Bestand

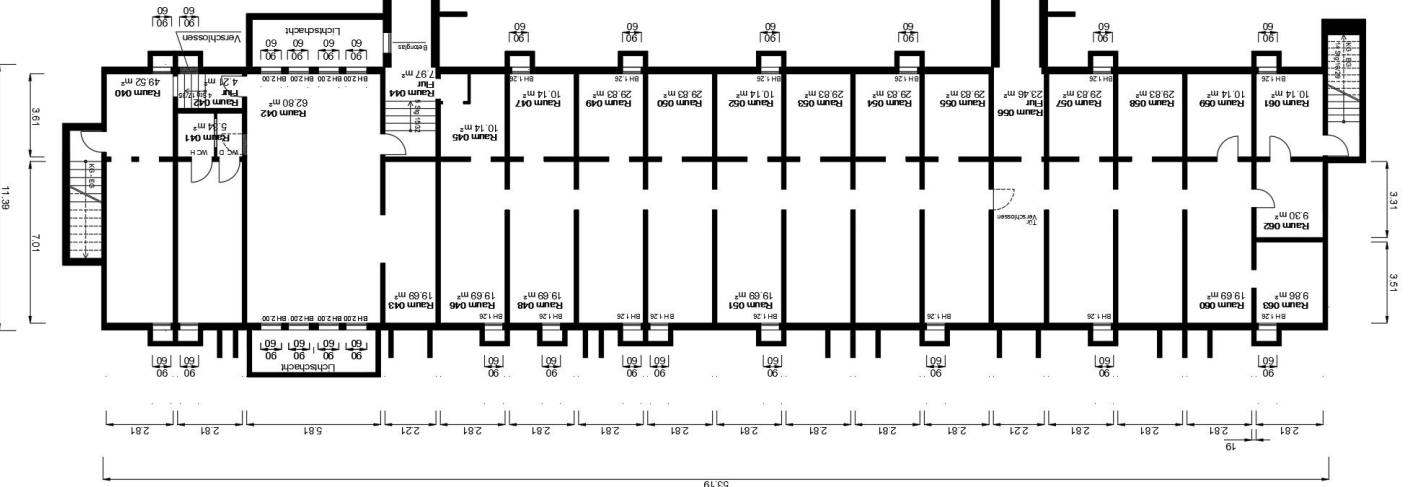


Juni - Gagrinstr. 19
 Halberstadt
 Eigentümer: GPM Projekt 59 UG
 Prödelstr. 9
 04416 Markkleeberg
 Zeichner: Thomas Eigner
 Bestand
 Grundriss Keller
 Büroums und Hort
 Markkleeberg 01.03.2024
 Alle Angaben und Maße sind zu prüfen

EG Horthaus Bestand

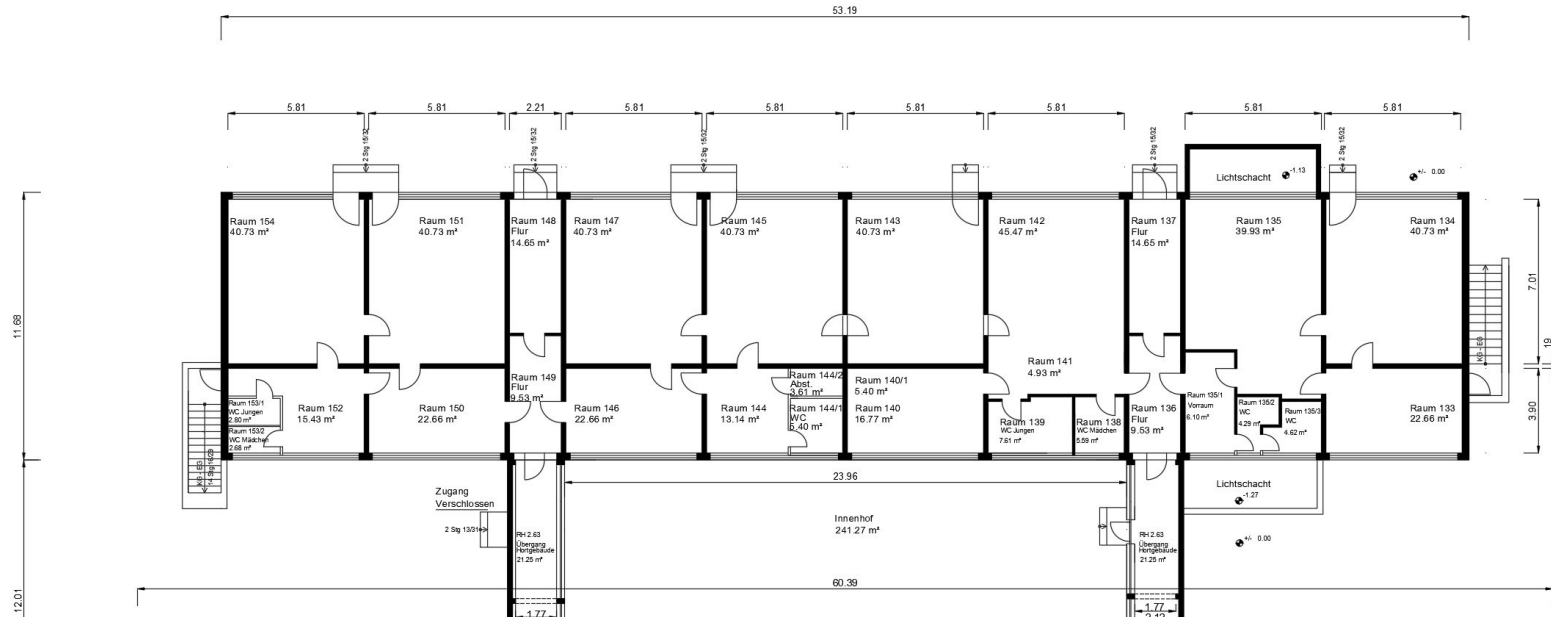

EG Bürohaus Bestand

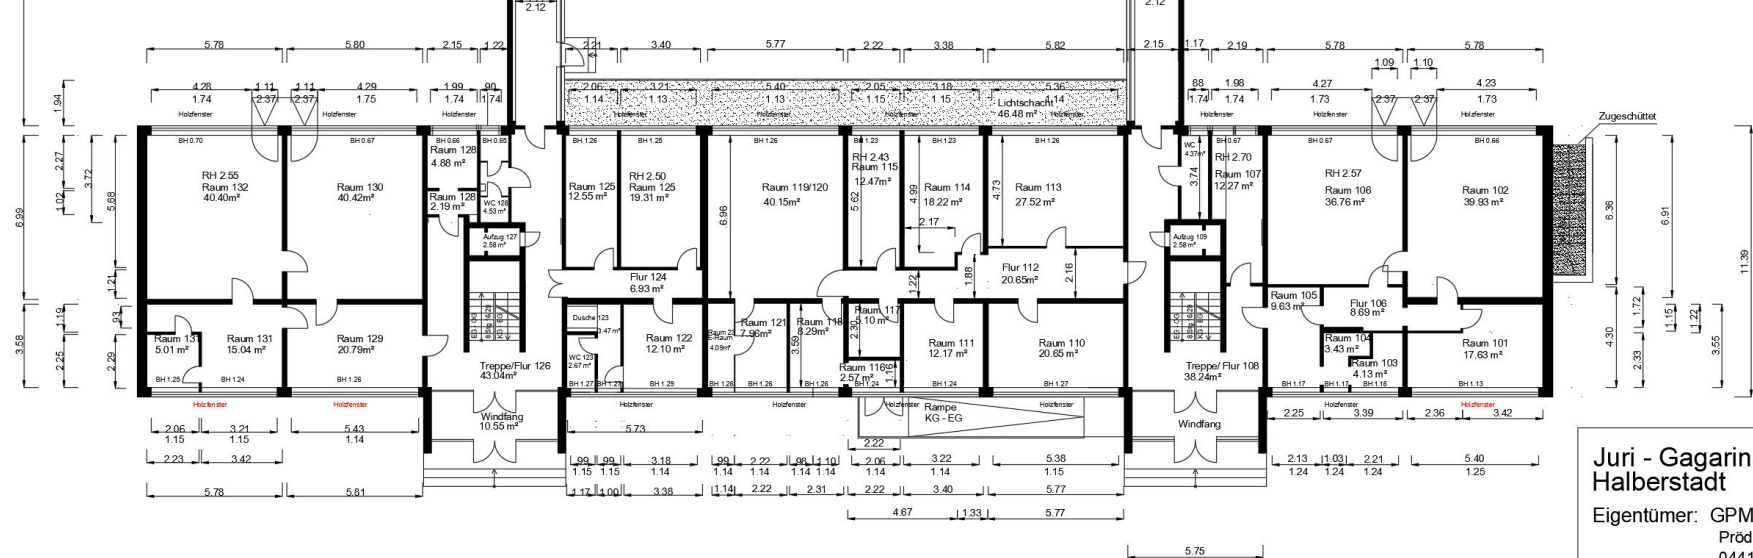

Juri - Gagarinstr. 19
Halberstadt

Eigentümer: GPM Projekt 59 UG
Prödelstr. 9
04416 Markkleeberg

Zeichner: Thomas Eigner
Bestand
Grundriss EG
Bürohaus und Hort

Markkleeberg 01.03.2024

Alle Angaben und Maße sind zu prüfen

OG Bürohaus
Bestand

