


1:50

185qm unbebaute Dachfläche
davon:
125qm Dachterasse (Holz)
60 qm Dachbegrünung

SW-Ansicht

Süden

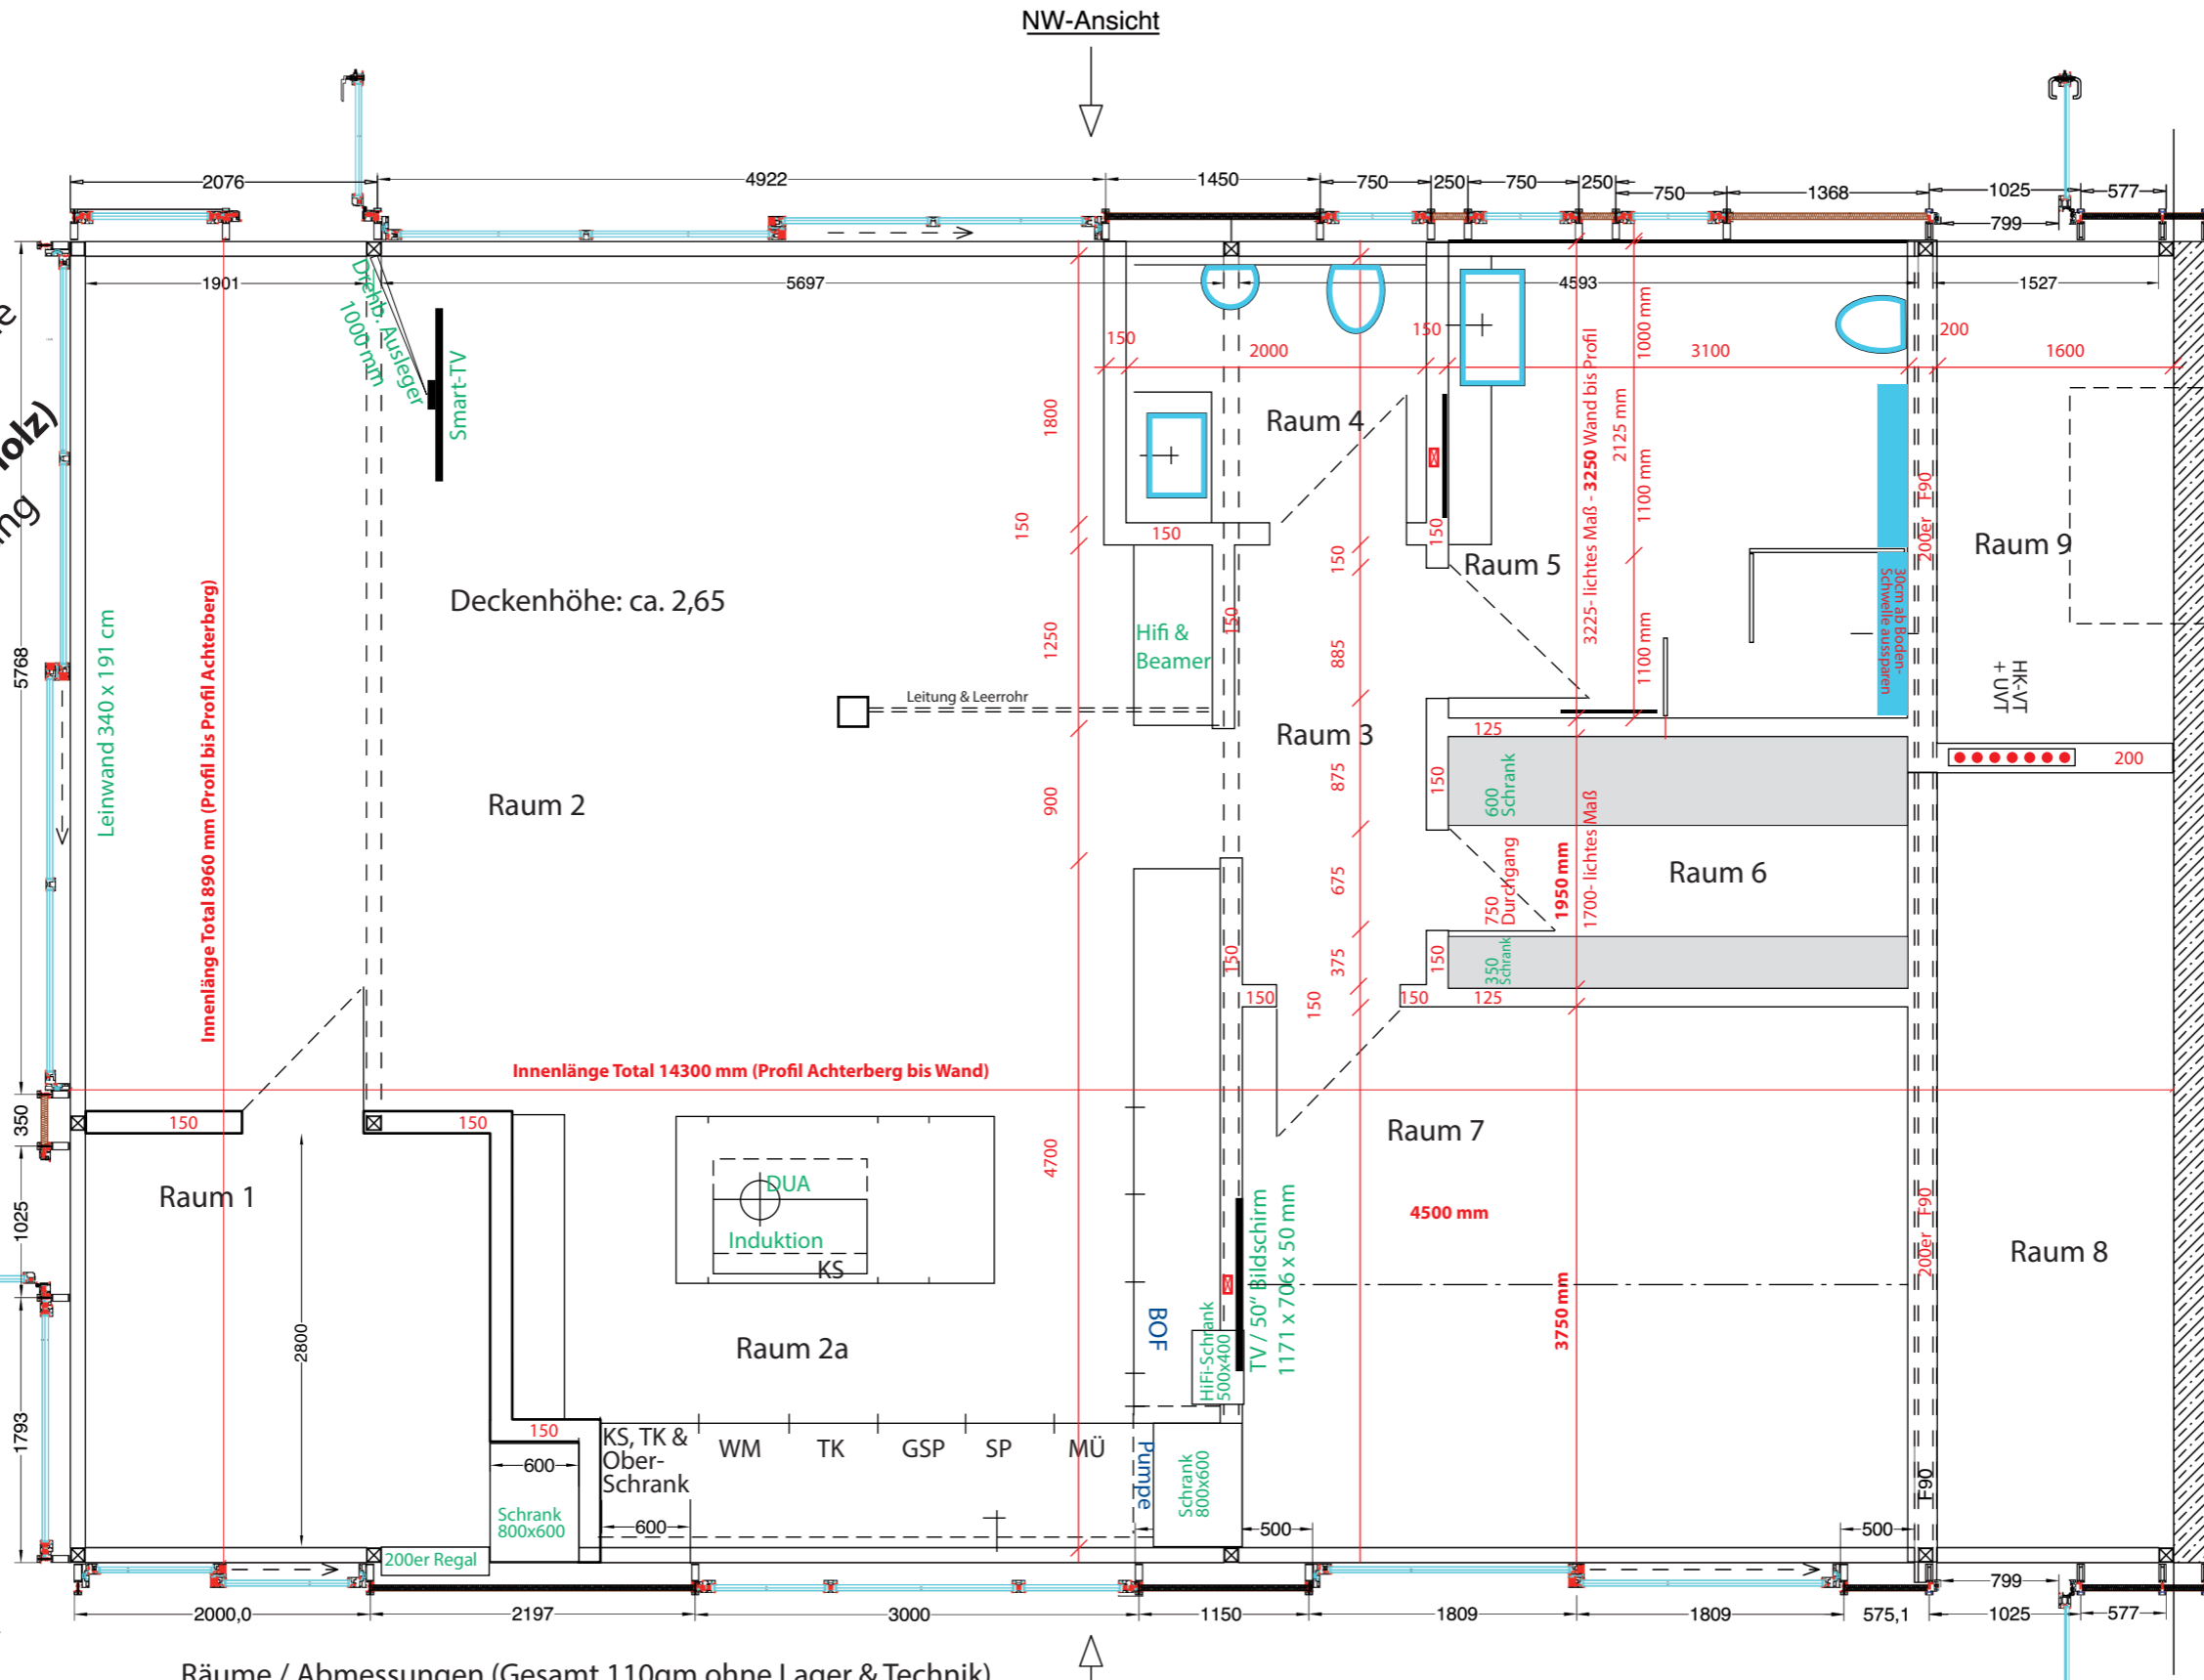

Räume / Abmessungen (Gesamt 110qm ohne Lager & Technik)

- Raum 1: 8,8 qm Empfang / Wintergarten:
- Raum 2: 58,2 qm Hauptraum / Küche
- Raum 3: 4,4 qm Flur
- Raum 4: 3,7 qm Herren-WC
- Raum 5: 10 qm Damen-WC
- Raum 6: 8,2 qm Aktenlager
- Raum 7: 17 qm Büro / Ruhezimmer
- Raum 8: 5,4 qm Aussenlager
- Raum 9: 5,4 qm Technik Raum

SO-Ansicht
(Innenhof)

	Tag	Name
Gezeichnet	16.09.2012	
Geprüft		
Normgepr.		
Maßstab	1 : 50	
Ansicht		

Grundriss **agentureins**
Fullservice Werbeagentur

BV Seminargebäude

W. Achterberg
STAHL-UND METALLBAU
GmbH u. Co. KG
Telefon 04403-2379 Telefax 04403-5272
e-mail : info@metallbau-achterberg.de

Oberfläche :
RAL 7016