


ESSEN-W.
Wineburgerstr. 40, Tel. 32284

W. Ambler

1. OBERGESCHOSS.

W. Ambler

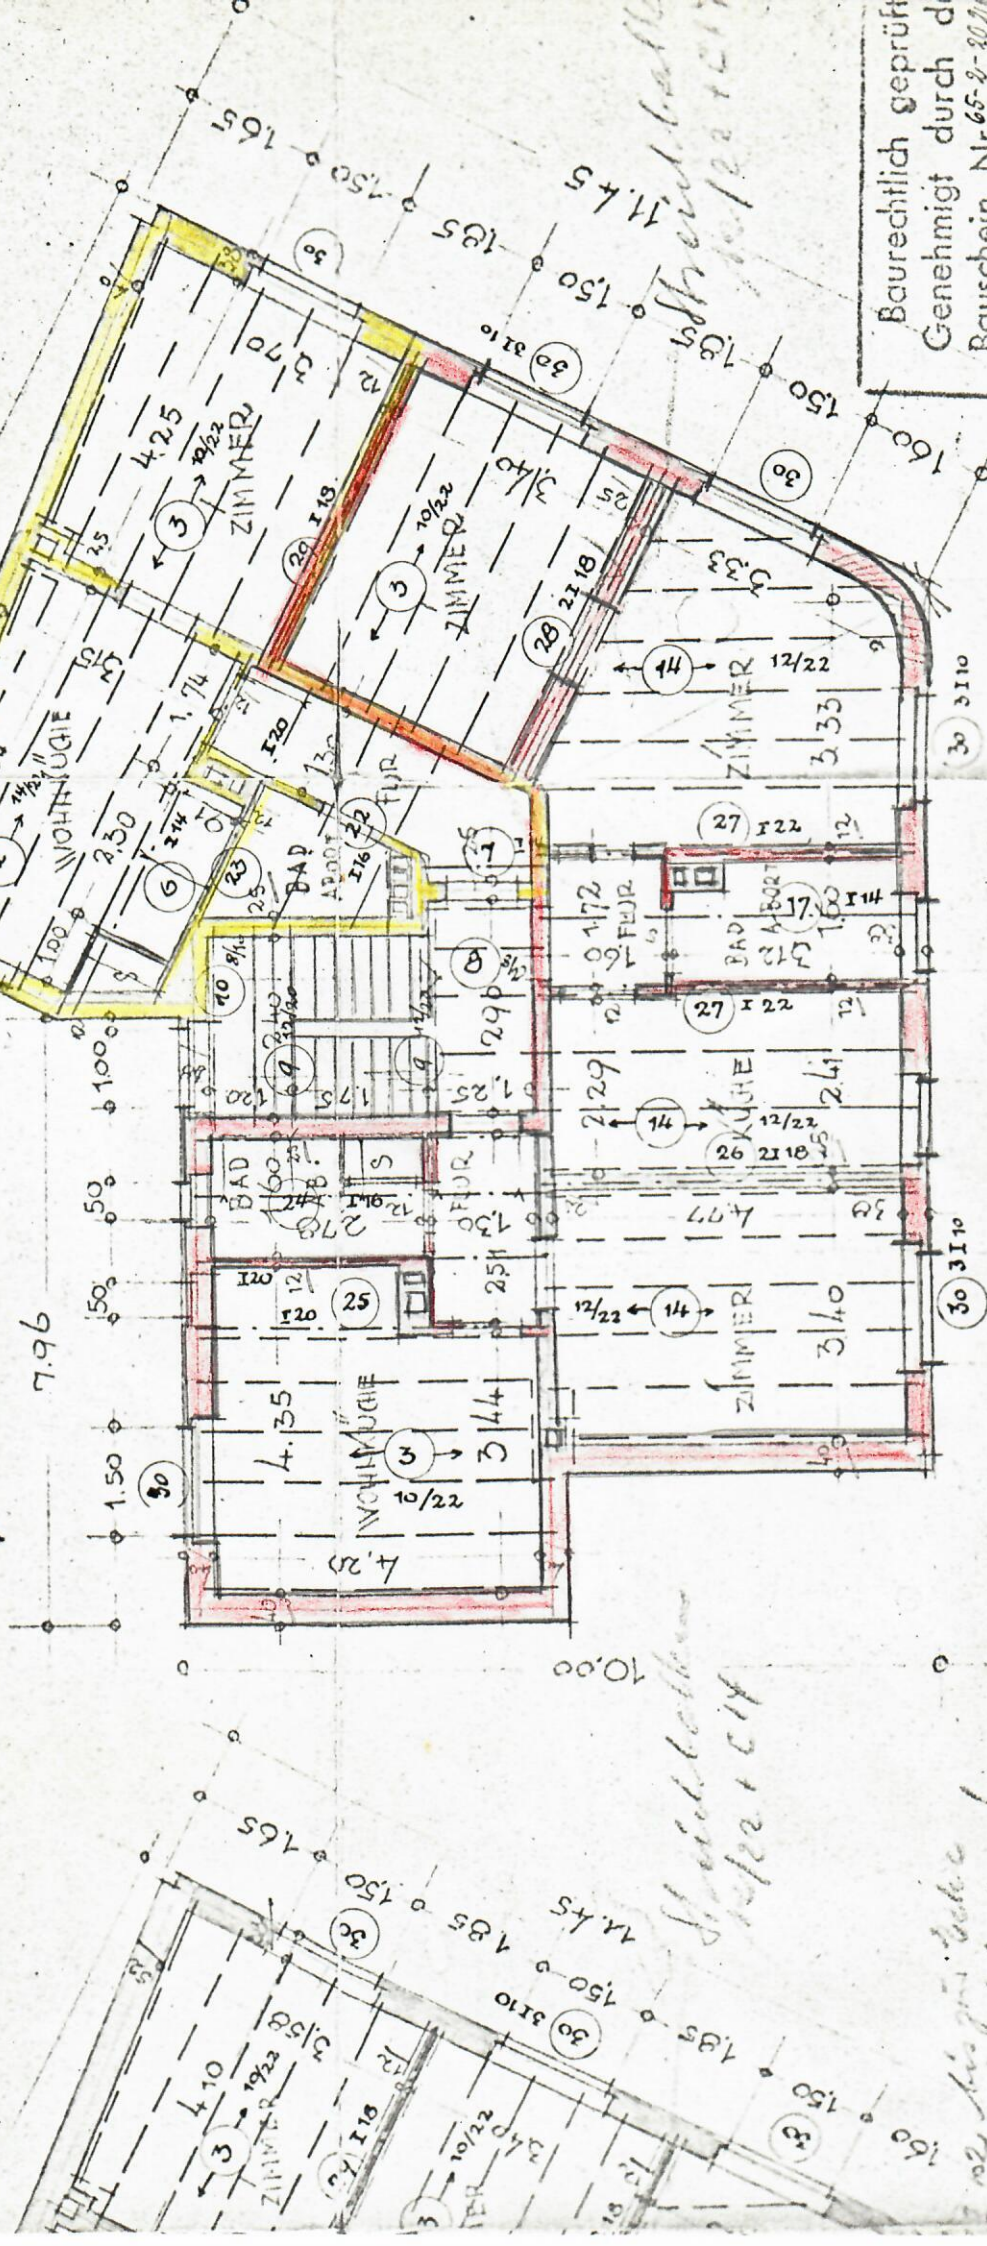

Baurechtlich geprüft
Genehmigt durch d
Bauschein Nr. 65-2-2011
Essen, d. 28. 2
Dgr. Bezirksvorsteher
W. Ambler

151 • 1.50 • 1.20 • 1.00 • 1.45 • 1.00 • 1.20 • 1.50 • 1.52 •

11.83

*Stapelboden
Kopier + C14*

*alle Ausg. für Türe
aus dem Türrahmen!*