

GRUNDSTÜCK 01  
429,04 m<sup>2</sup>

BAUGRENZE

3 m

STLPL.  
16,50 m<sup>2</sup>

ZUFAHRT  
9,47 m<sup>2</sup>

GARAGE  
16,50 m<sup>2</sup>

5,50 m  
16,50 m<sup>2</sup>


TERRASSE  
38,64 m<sup>2</sup>

BGrFI  
170,02 m<sup>2</sup>

EINGANG  
8,05 m<sup>2</sup>

TERRASSE  
12,91 m<sup>2</sup>

HOLZENBIRKEN

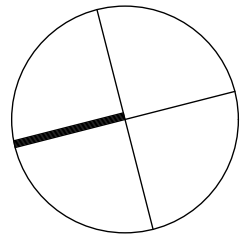

BGrFI  
170,25 m<sup>2</sup>

EINGANG  
24,32 m<sup>2</sup>

CARPORT  
16,50 m<sup>2</sup>

TERRASSE  
63,30 m<sup>2</sup>

CARPORT  
16,50 m<sup>2</sup>

ZUFAHRT  
4,60 m<sup>2</sup>

ZUFAHRT  
9,47 m<sup>2</sup>


GRUNDSTÜCK 02  
452,78 m<sup>2</sup>


STLPL.  
16,50 m<sup>2</sup>

ZUFAHRT  
5,56 m<sup>2</sup>

3 m

ZUM STOLZWINKEL

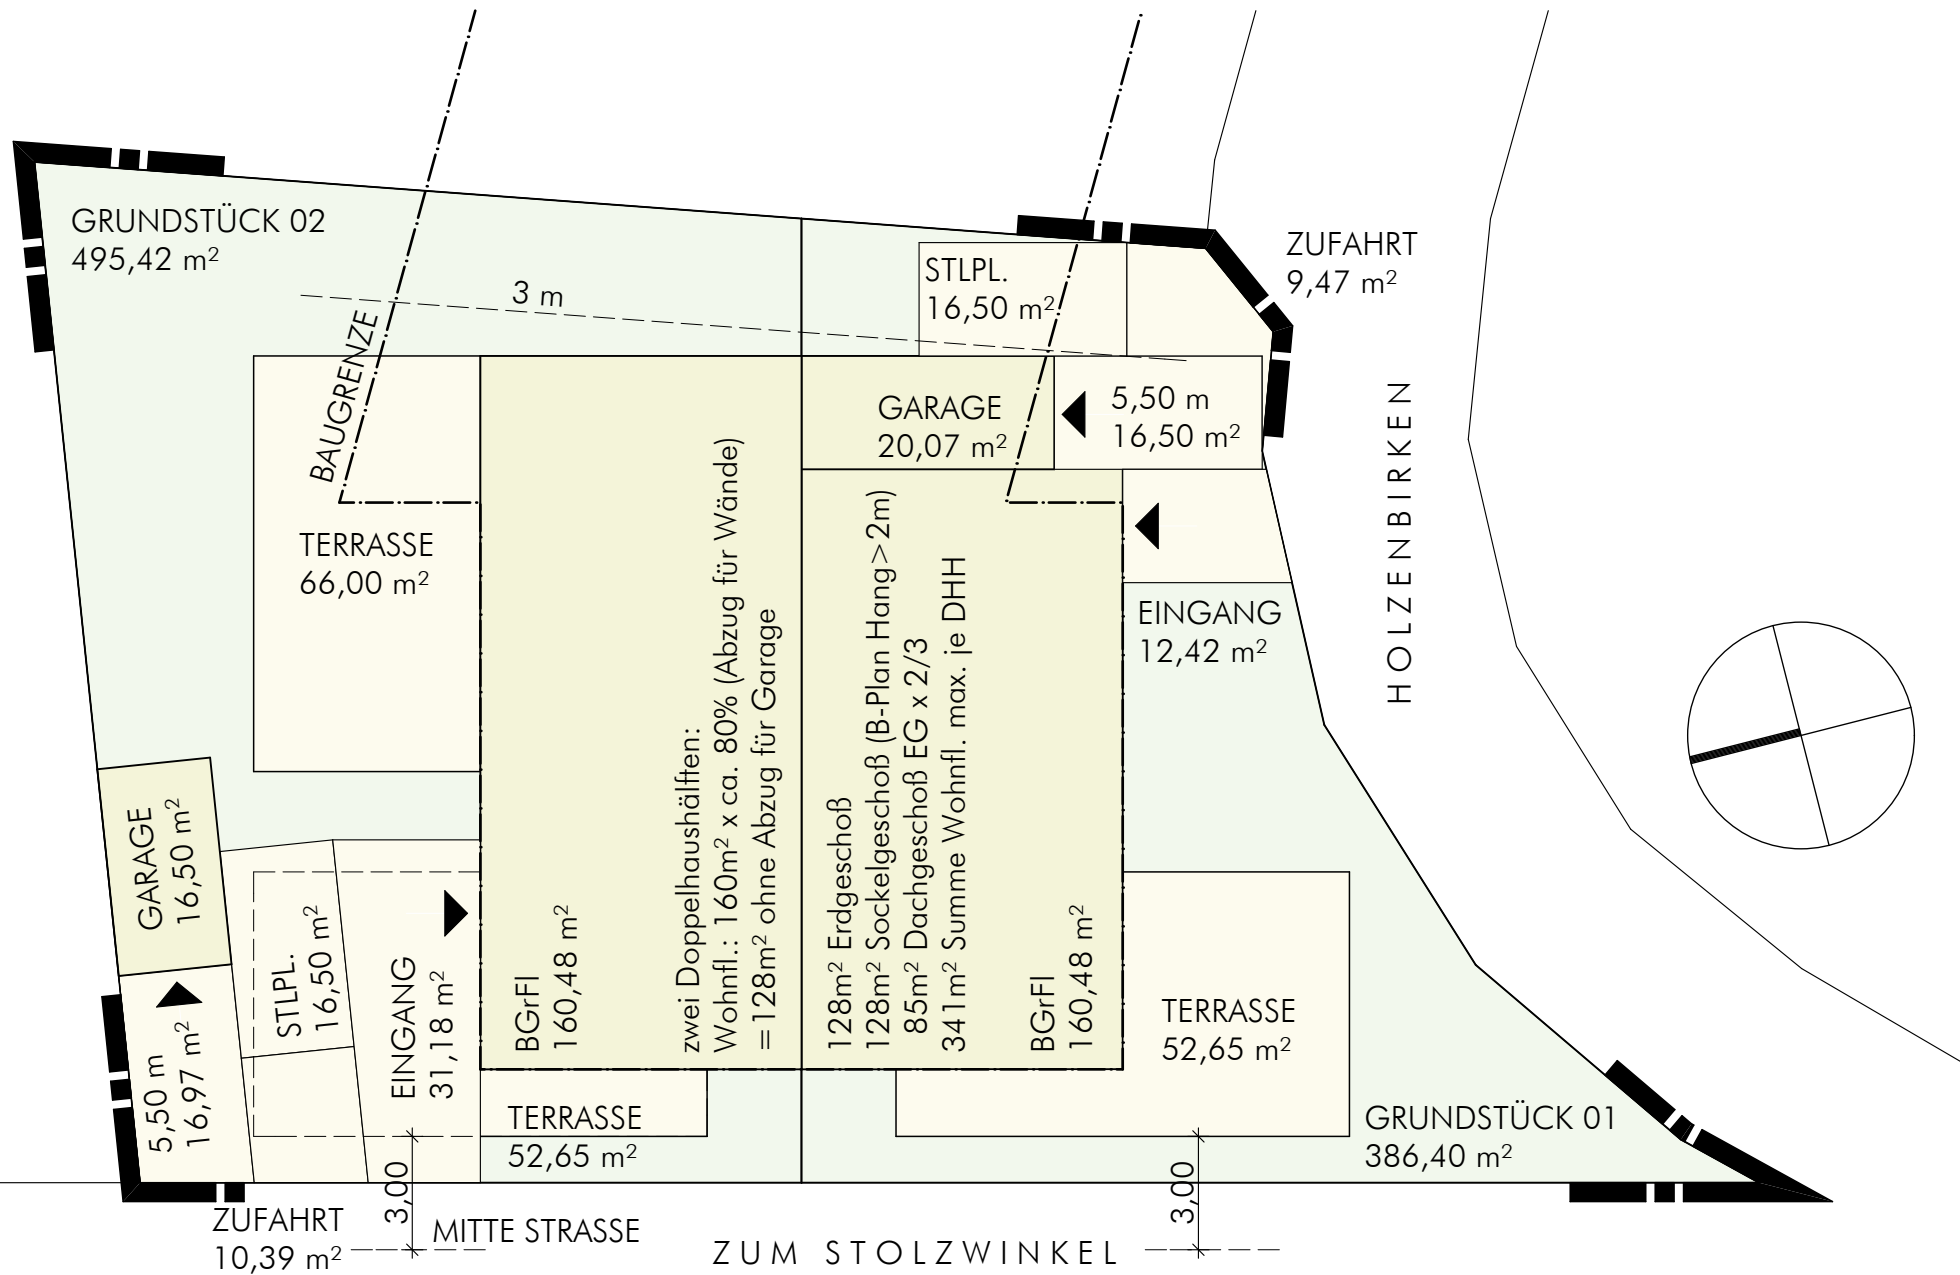

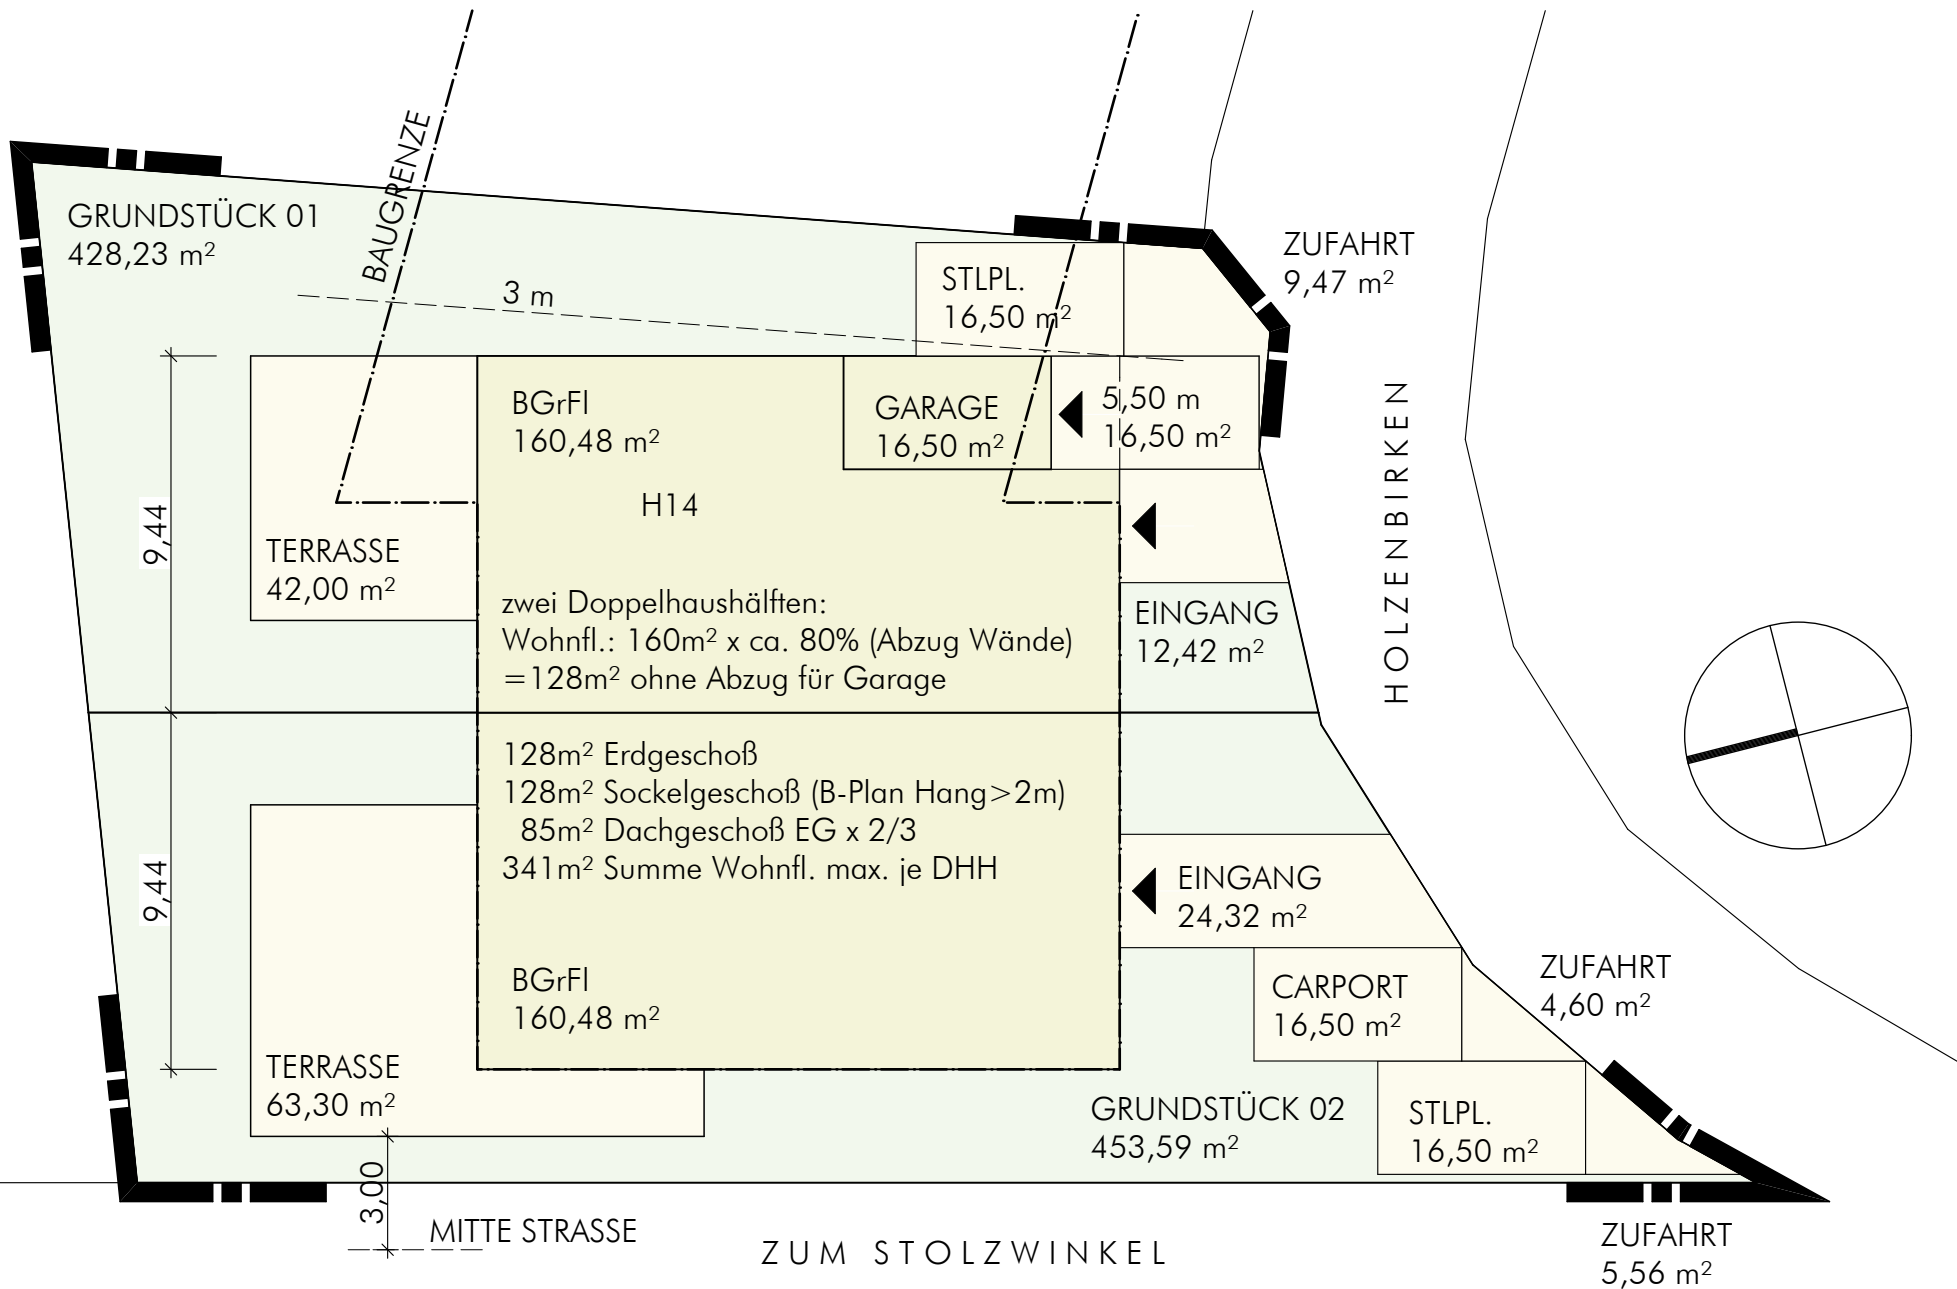

DOPPELHAUS NORD-SÜD  
LAGEPLAN M.1:200