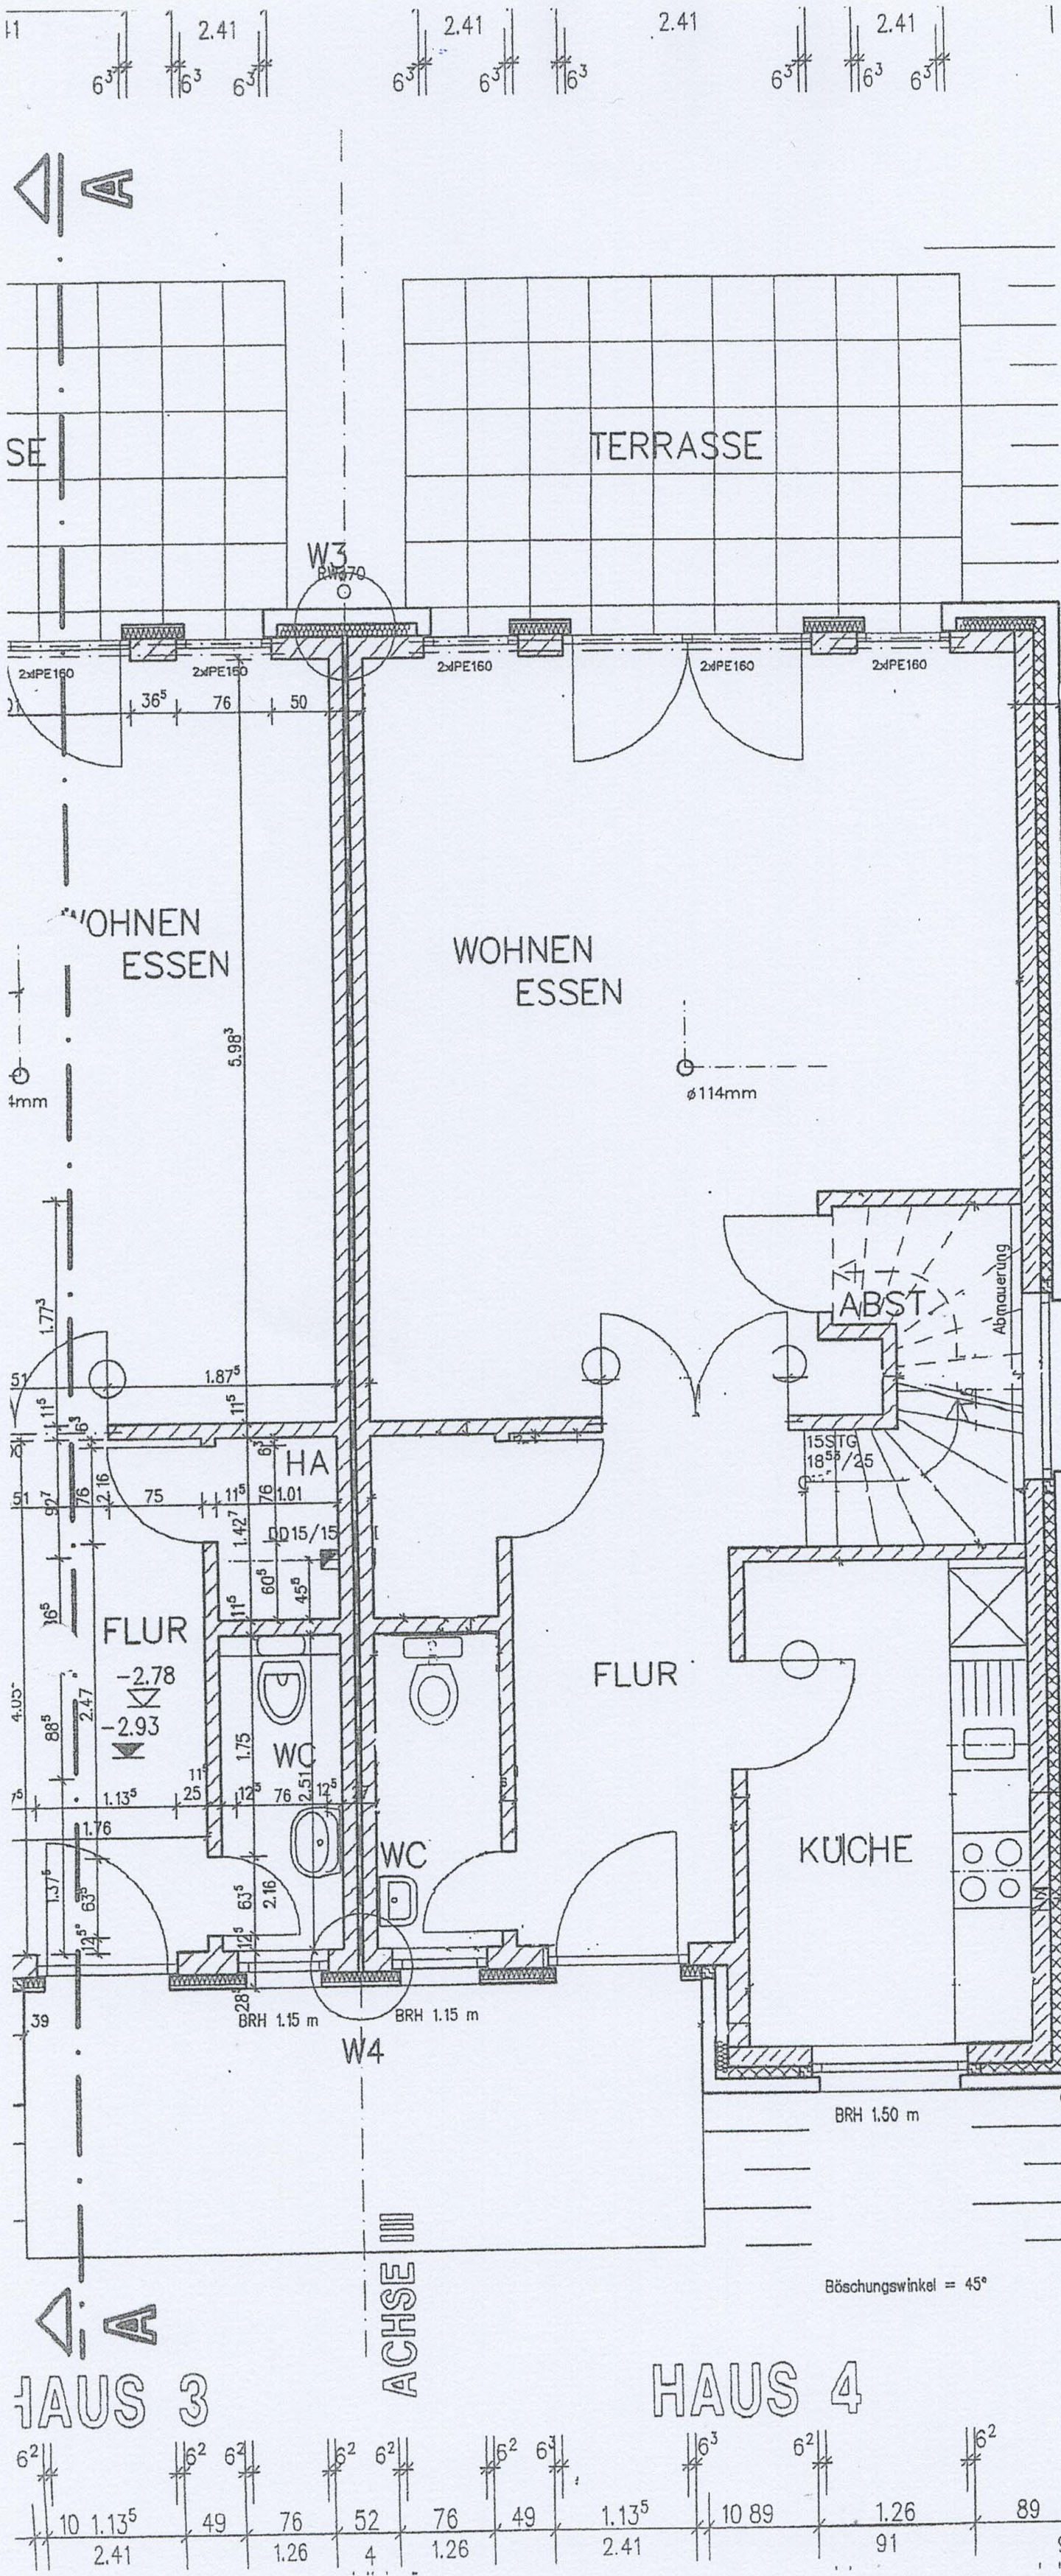
TERRASSE
WOHNEN
ESSEN
WOHNEN
ESSEN
FLUR
WC
WC
KÜCHE
FLUR
HA
ABST
Abmauerung
W3
W4
RWø70
RWø70
RWø100
2xØPE160
2xØPE160
2xØPE160
2xØPE160
2xØPE160
ø114mm
BRH 2.05 m
BRH 1.15 m
BRH 1.15 m
BRH 1.50 m
15STG
D15/15
-2.78
-2.93
ACHSE III
Böschungswinkel = 45°
Böschungswinkel = 45°
2.50
Geschoßhoch
HAUS 3
HAUS 4