


# AM MITHRÄUM

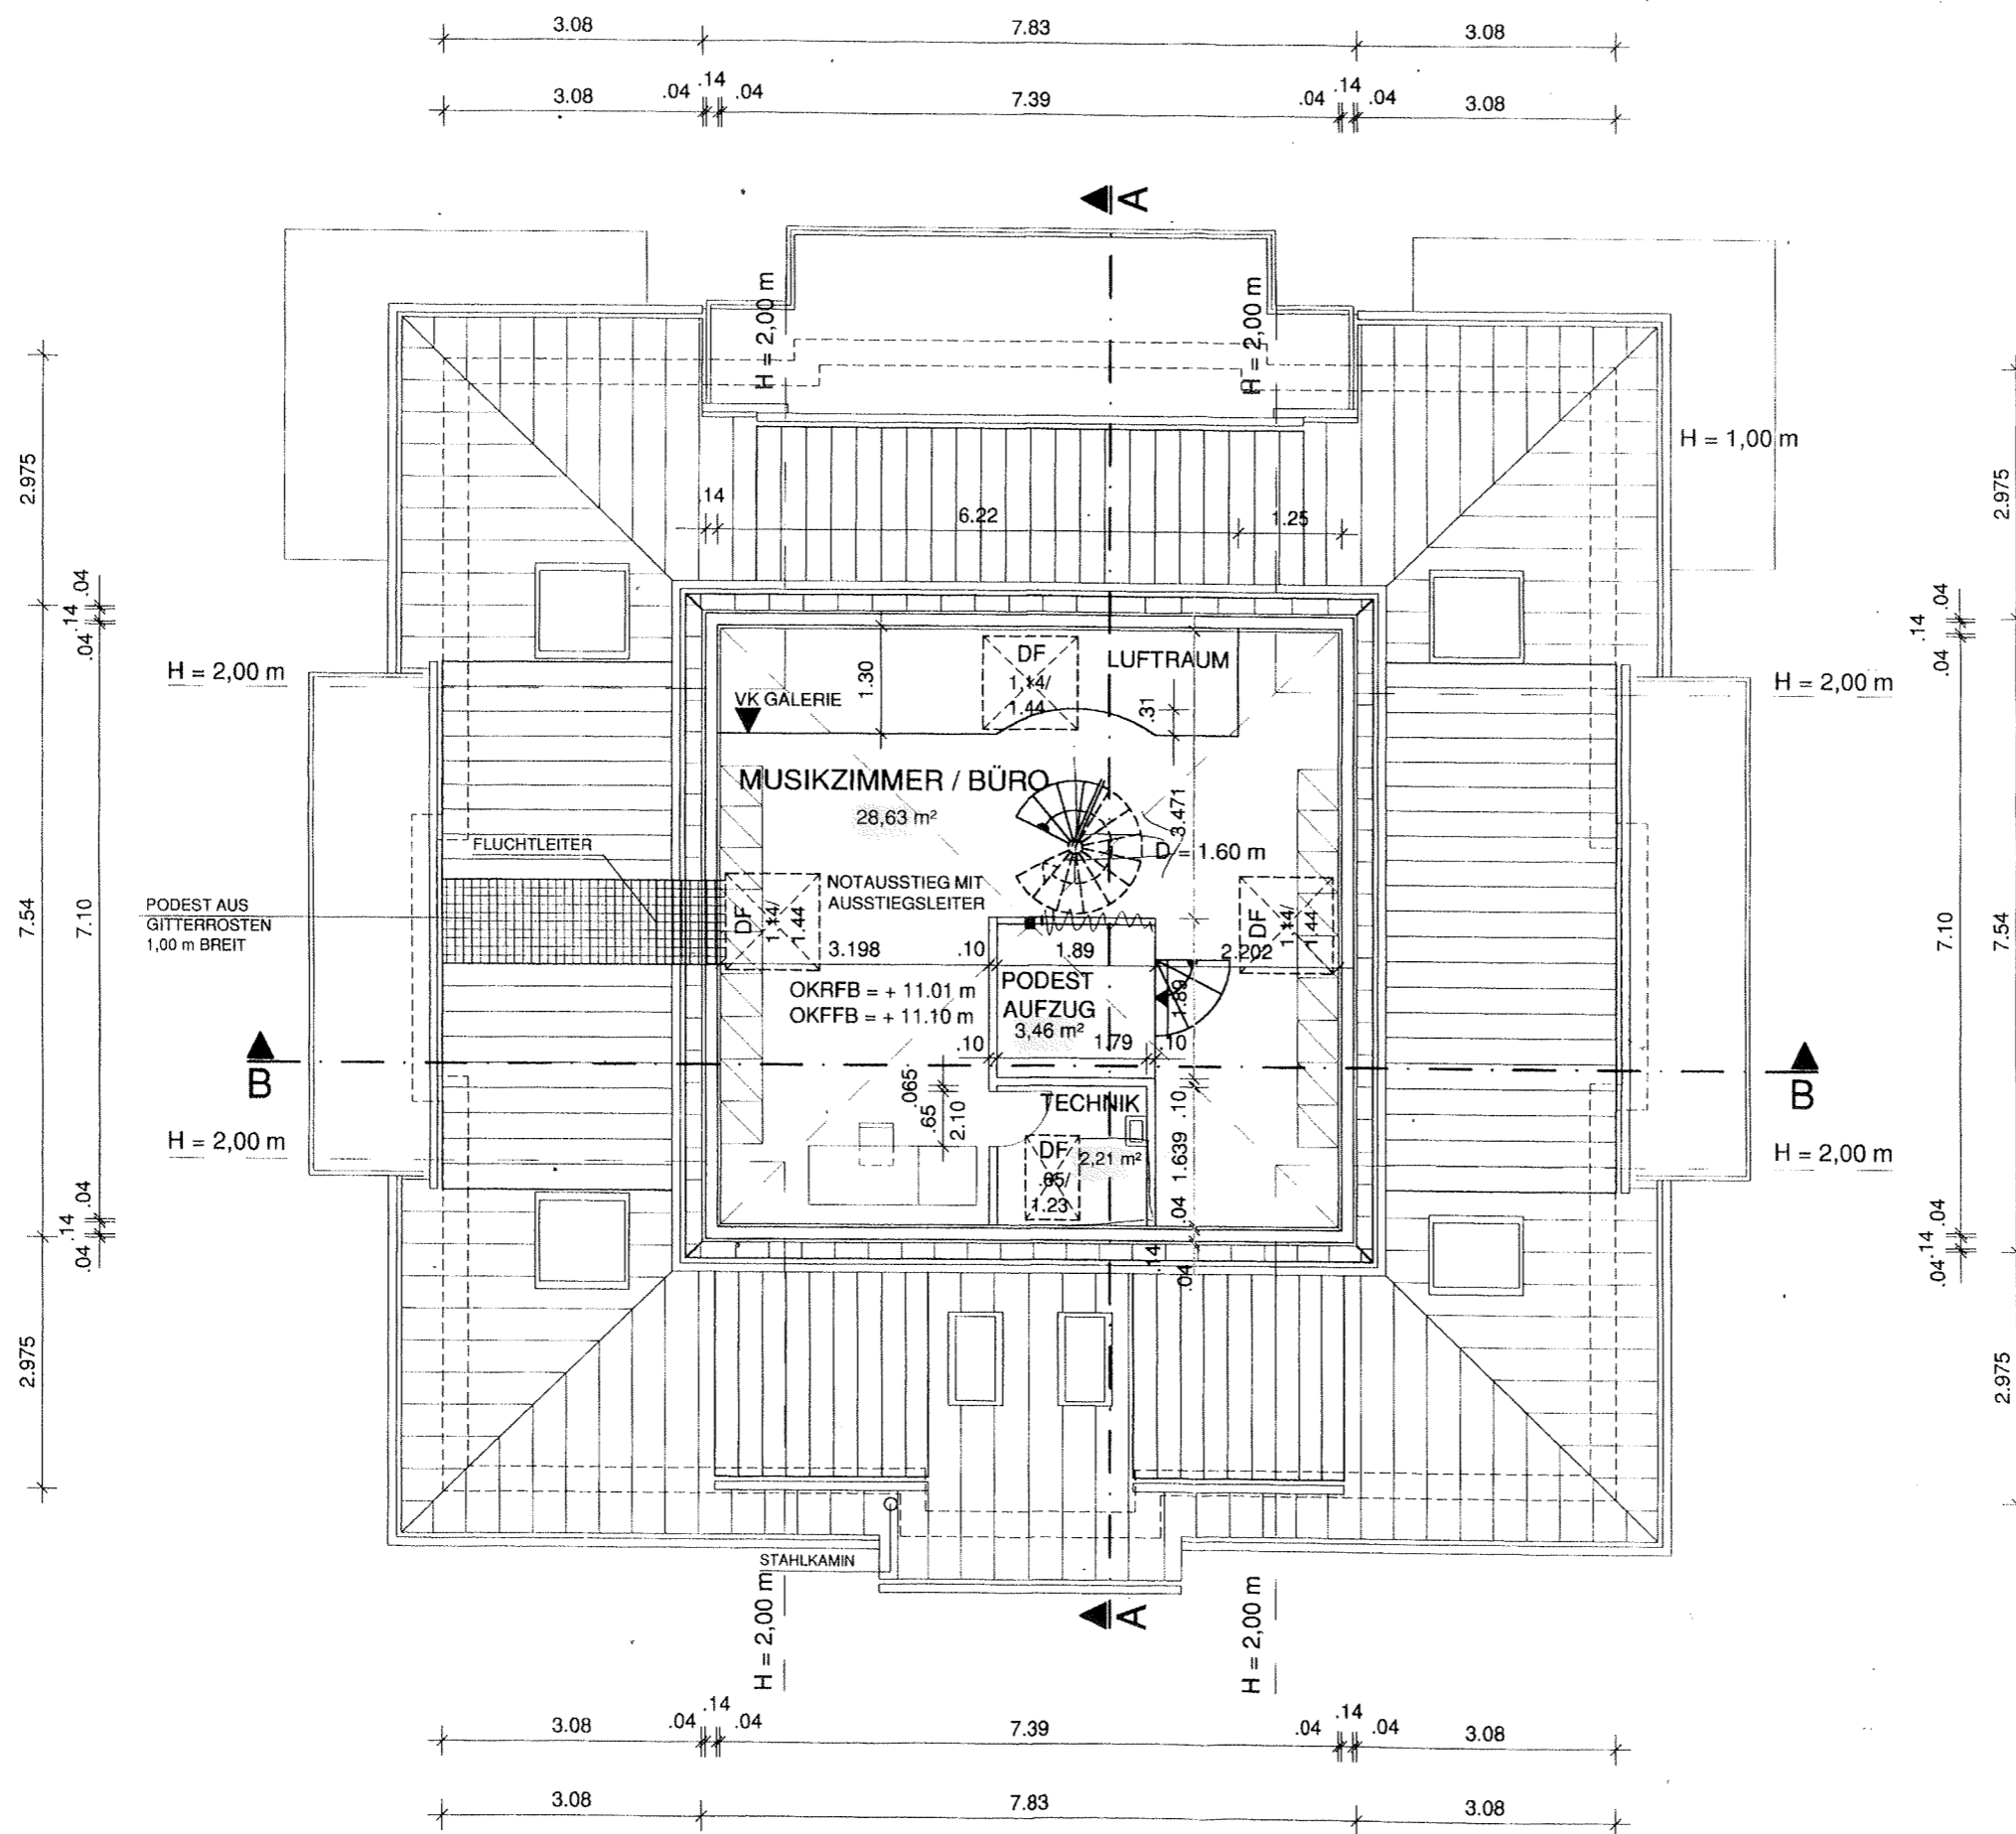


# LATERNENGESCHOSS

## LEGENDE

- POROTON** 6 / LM 21
  - MZ (ROHDICHTE 1,8) (ALS VOLLZIEGEL)** 12 / II a
  - MZ (ROHDICHTE 1,8) (ALS VOLLZIEGEL)** 20 / II a
  - KSL** 12 / II a
  - HLZ** 8 / II a
  - STAHLBETON** B 25
  - HLZ - BAUPLATTEN**
  - STYRODUR-WÄRMEDÄMMPLATTEN**
- FBD = FUSSBODENDURCHBRUCH**  
**WD = WANDDURCHBRUCH**  
**DD = DECKENDURCHBRUCH**  
**SWS = SENKRECHTER WANDSCHLITZ**

MAßE SIND AM BAU ZU PRÜFEN  
 ALLE STAHLBETONTEILE SIND MIT  
 6 cm STYRODUR-WÄRMEDÄMM-  
 PLATTEN ZU ISOLIEREN

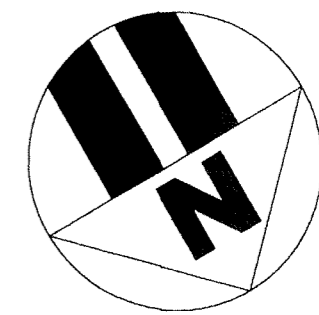

<b>BGS PLANUNGSBÜRO</b>		ADOLF-KOLPING-STR. 32 64521 GROSS-GERAU	
<b>SCHAD GmbH</b>		TEL (06152) 2670 - 82452 TELEFAX (06152) 83431	
<b>PROJEKT :</b> MEHRFAMILIENWOHNHAUS MIT TIEFGARAGE AM MITHRÄUM 1 64521 GROSS-GERAU / ESCH III	<b>PLAN NR. :</b> 7		
<b>GRUNDRISS LG</b>			
<b>BAUHERR :</b> I. B. V. GmbH AN DER MÜHLHECKE 12 64569 NAUHEIM	<b>MASSTAB :</b> 1 : 50		
<b>DATUM :</b> 07.10.2002	<b>NAME :</b> T. ALBRECHT	<b>PLANGRÖSSE :</b> x m	
<b>GEZ.</b>			m²