

257


10.95

Zeppelinstr. 30
1. Obergeschoss

ZEPPELINSTRASSE 30 1. OBERGESCHOSS M 1:100

9.81

9.81

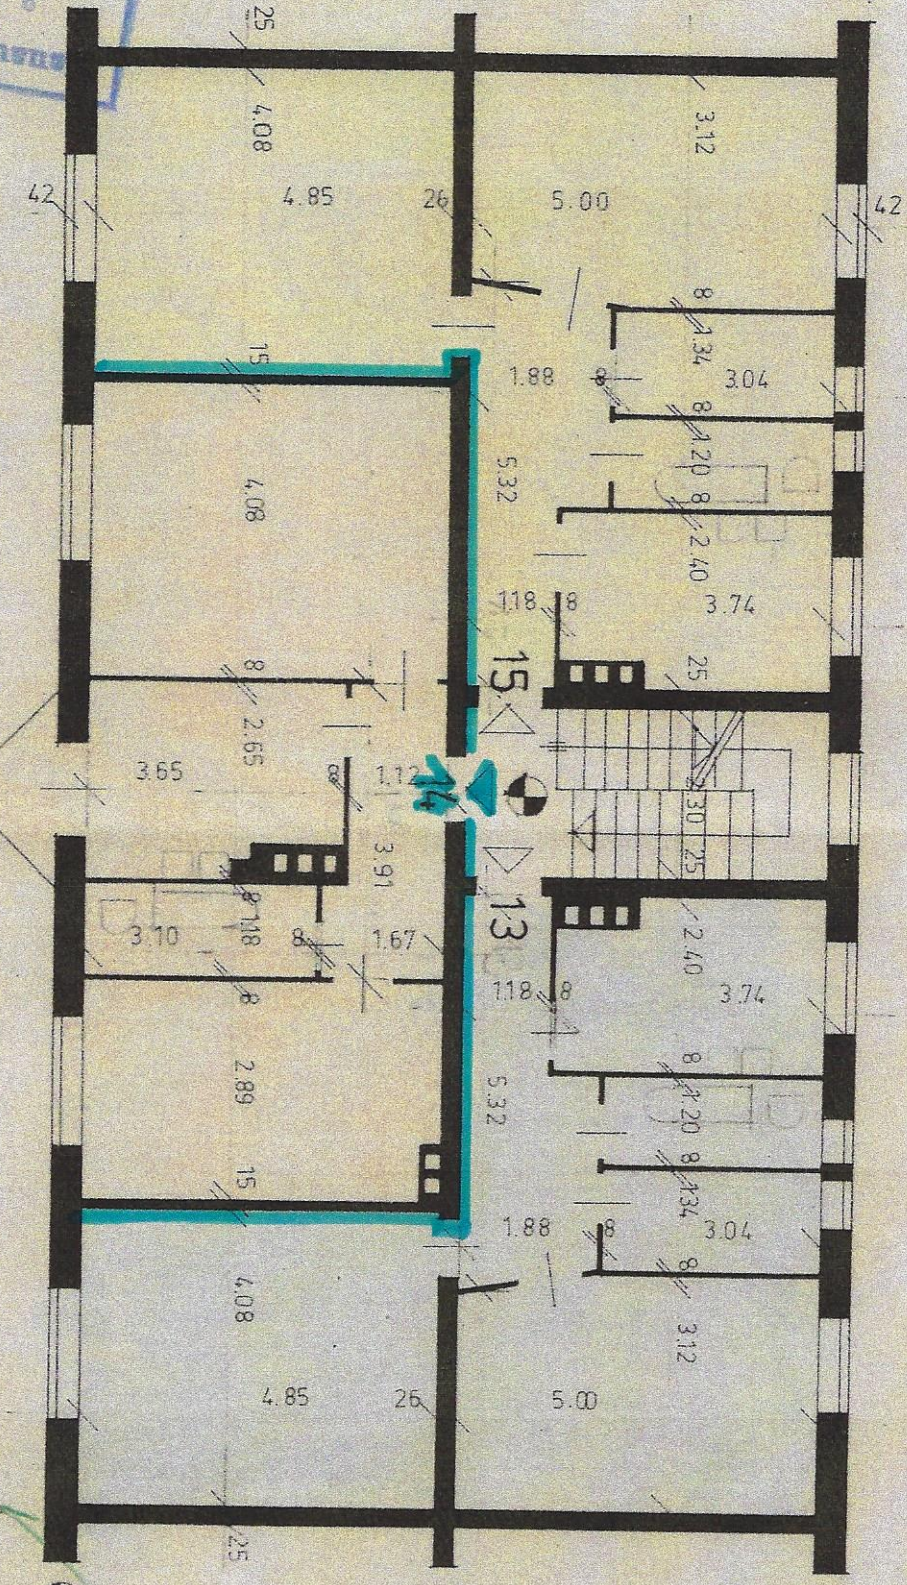

Gemeinschafts-
eigentum

BODEN  **FINANZ**

GESELLSCHAFT FÜR GRUNDSTÜCKSERWERB
UND IMMOBILIENGEWÄHRLEISTUNG
BERLIN 39, MIOUELSTRASSE
SAMMELNUMMER 0311 - 832 70 11

Handwritten signature/initials