


Eingang

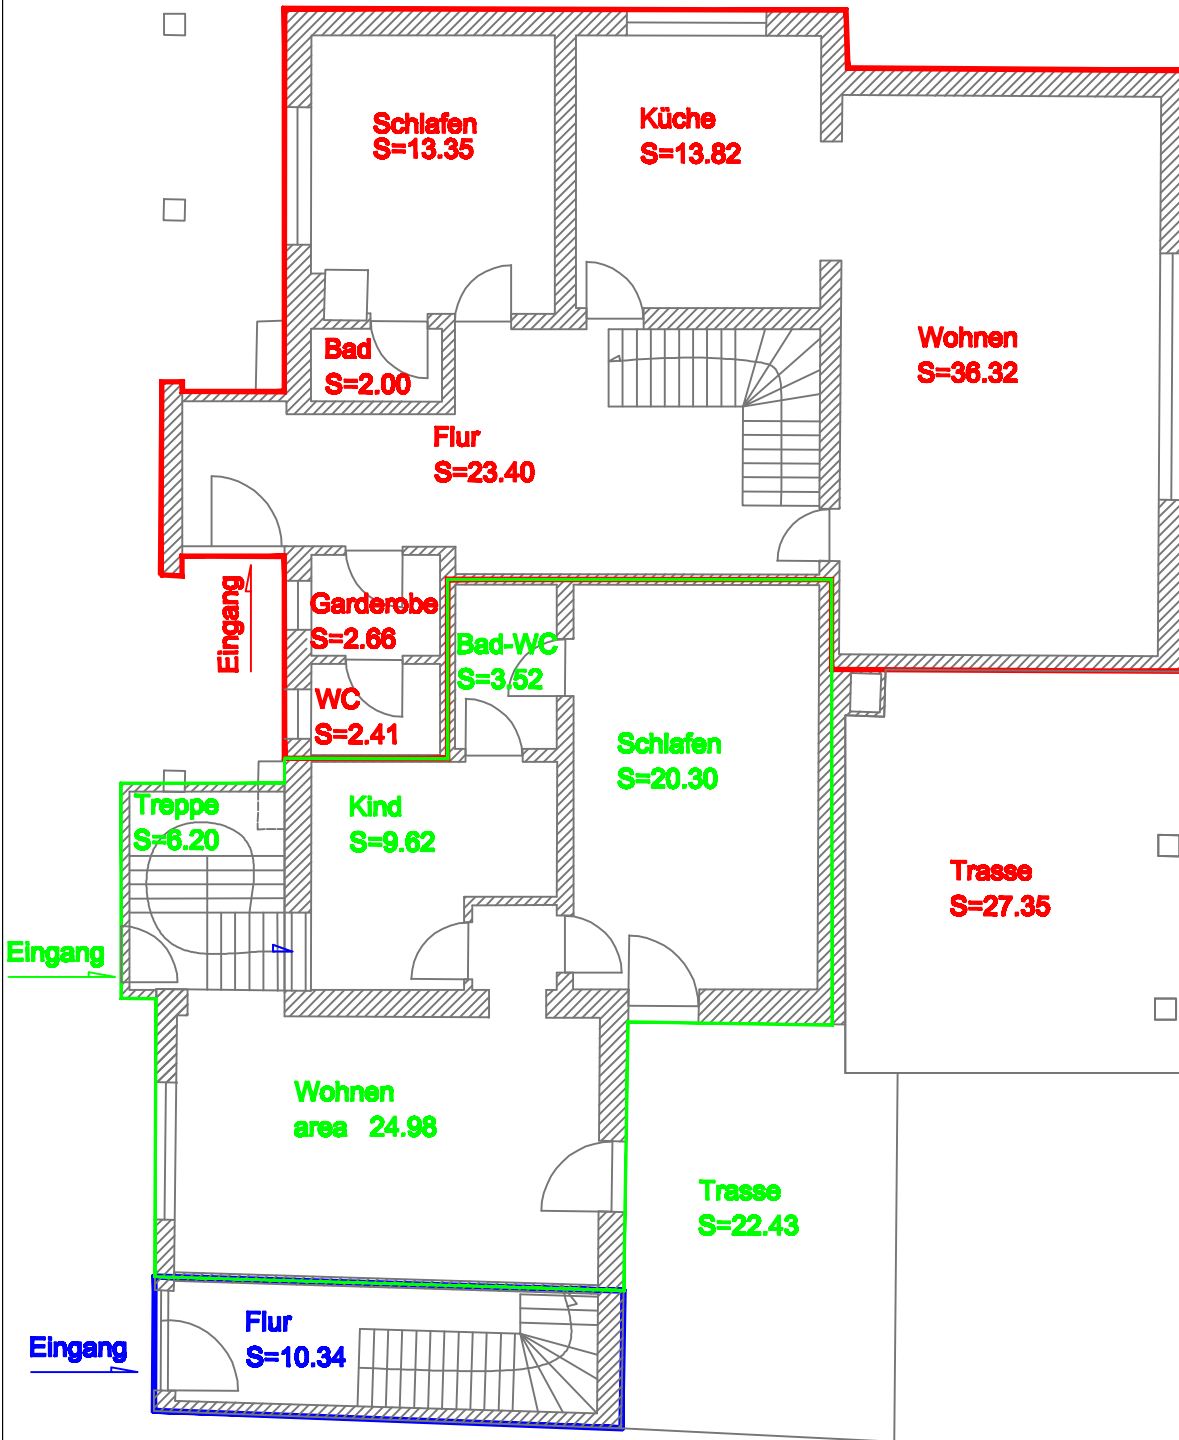

- WOHNUNG 1** Fläche=115,81 m²
- WOHNUNG 2** Fläche=75,50 m²
- WOHNUNG 3** Fläche=12,83 m²
- WOHNUNG 4** Fläche=00,00 m²

ERDGESCHOSS

Maßstab 1:100

Amselstraße,8

74889,Hoffenheim