

Haus Preußenpark

Brandenburgische Str. 16
10707 Berlin

BAUHERR:

i

ARCHITEKT:

1 90 20761888 F 030 20761895
Süddeutscher Verlag

PLANUNGSPHASE:

Planung

DATUM:
19.02.2024


MASSTAB:
M 1:100

PLANGRÖSSE:
420 x 279

PLANNUMMER:

HP_2.OG_WE10

PLANINHALT:
**Grundriss 2.OG
WE10**

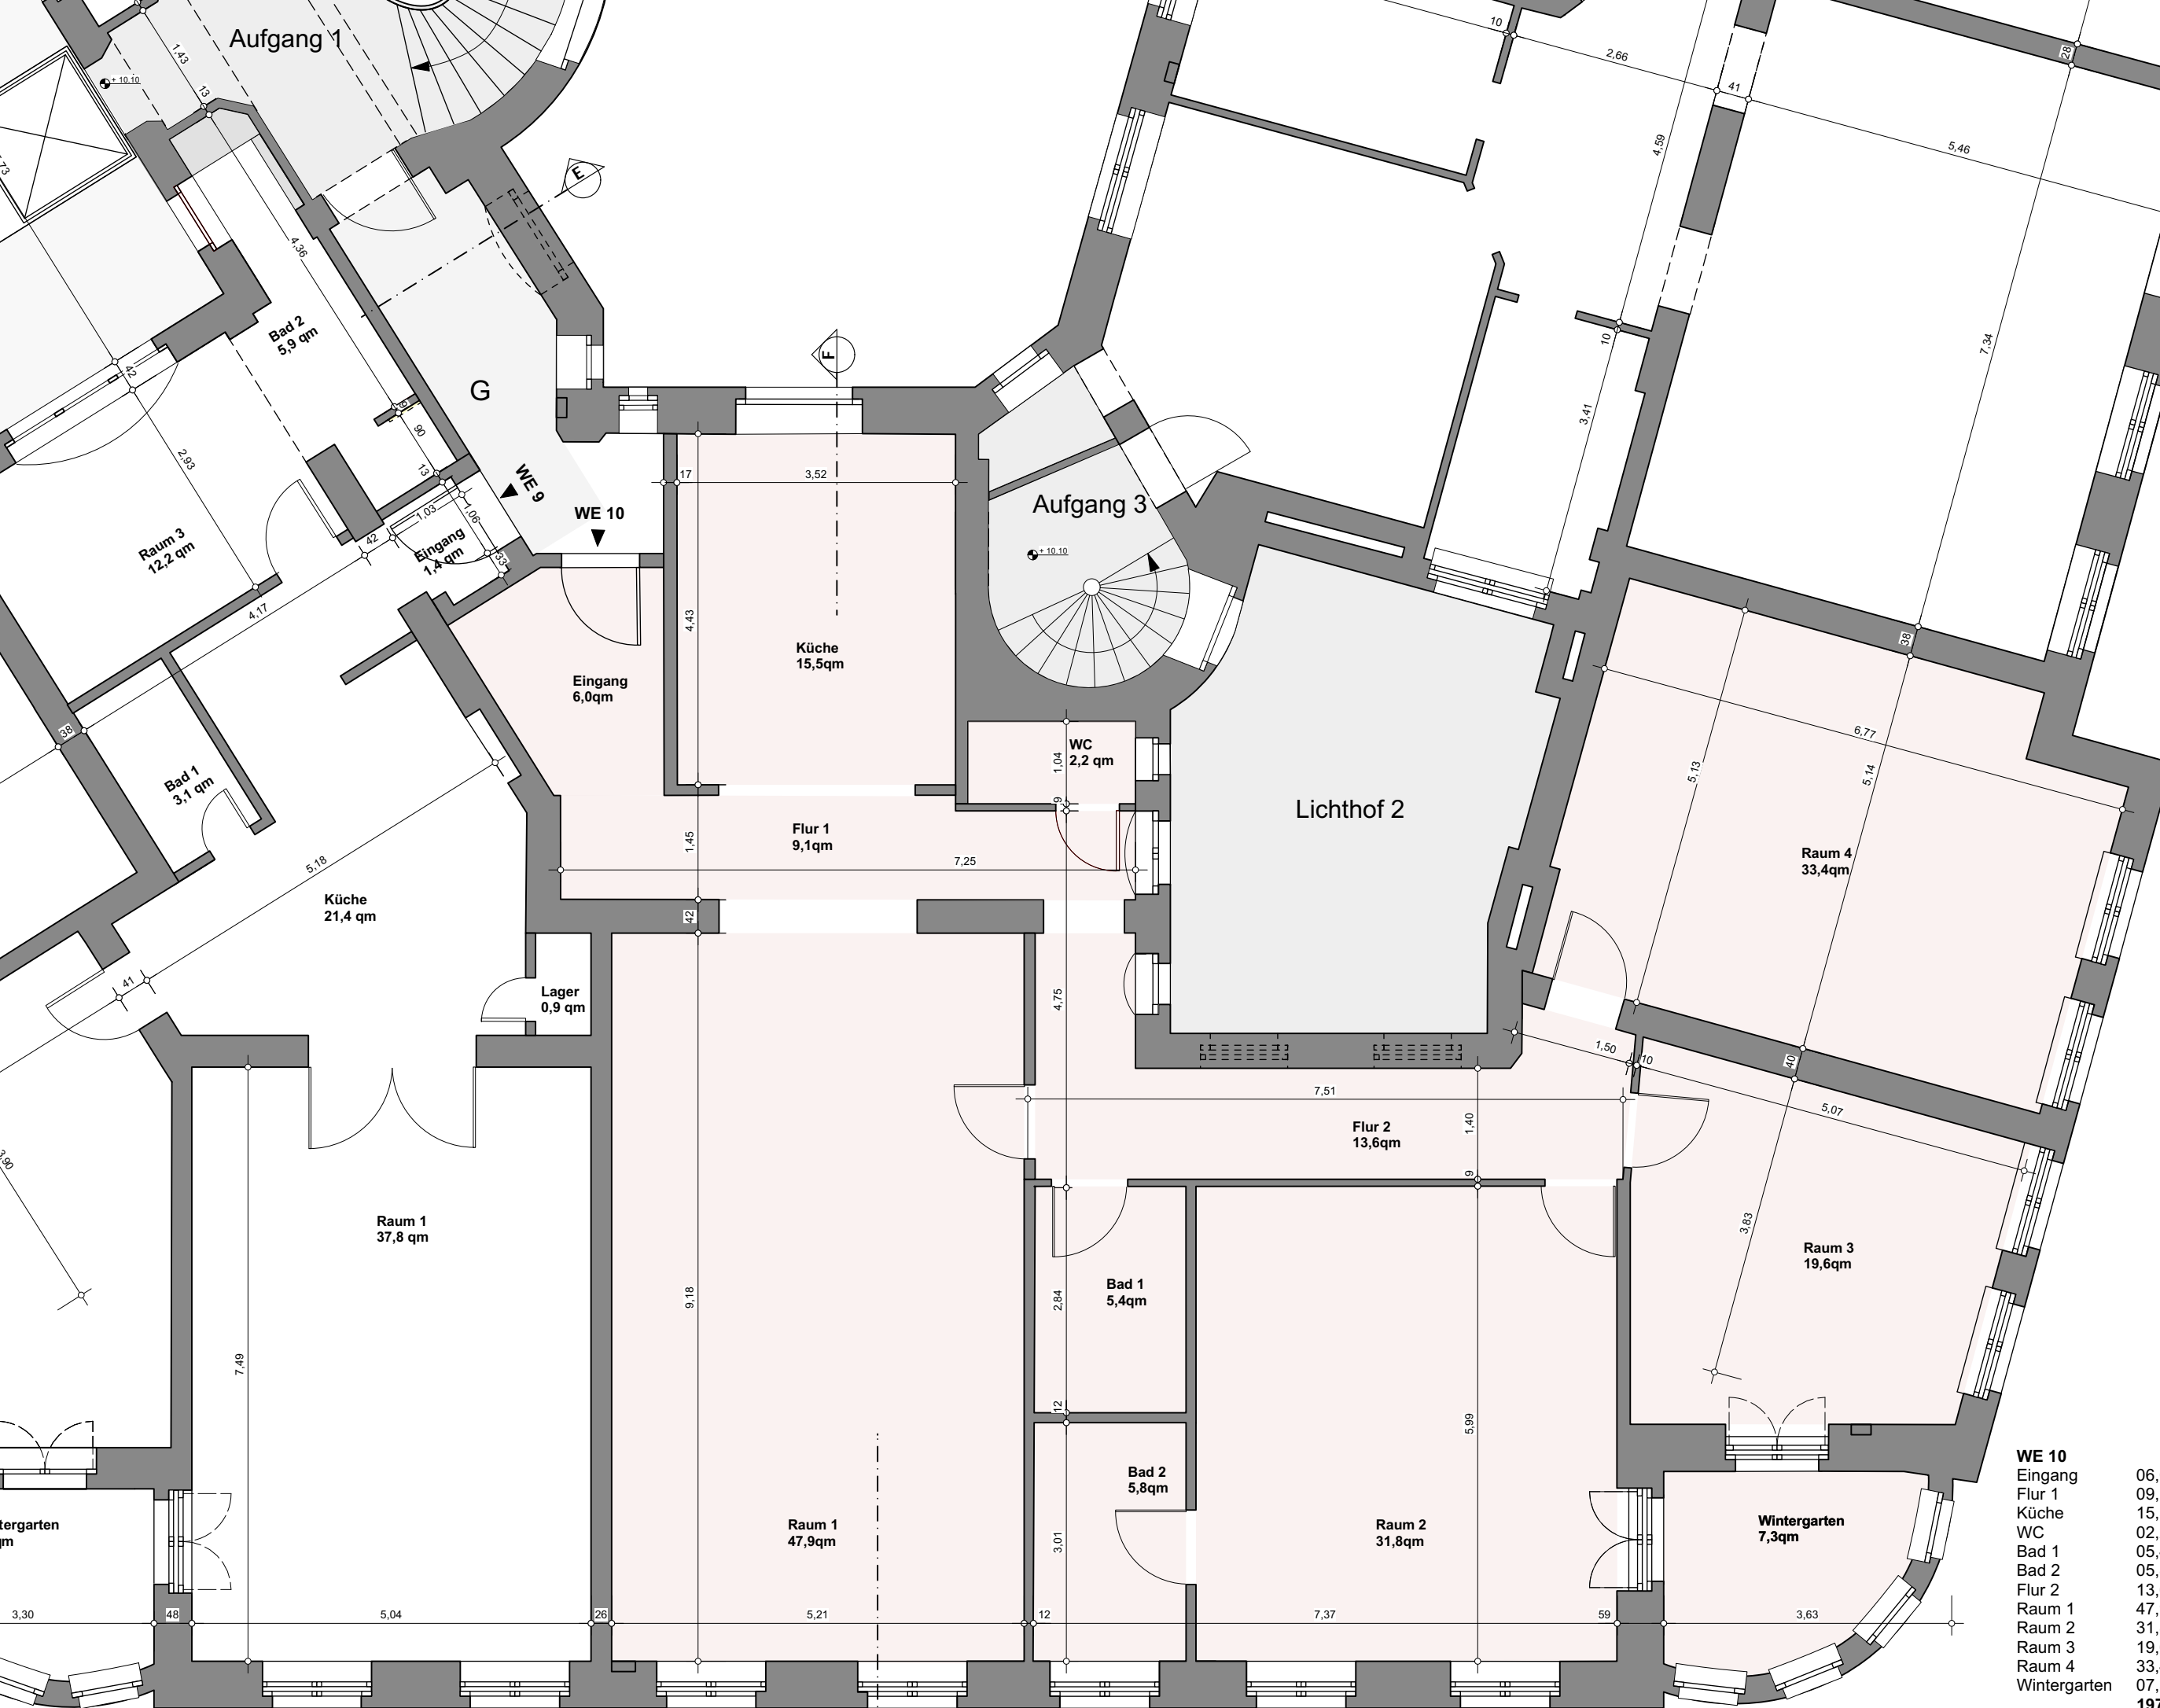

WE 10	
Eingang	06,0 qm
Flur 1	09,1 qm
Küche	15,5 qm
WC	02,2 qm
Bad 1	05,4 qm
Bad 2	05,8 qm
Flur 2	13,6 qm
Raum 1	47,9 qm
Raum 2	31,8 qm
Raum 3	19,6 qm
Raum 4	33,4 qm
Wintergarten	07,3 qm
Summe	197,6 qm