


Einlage 1 260 Ur. No. 57/2011

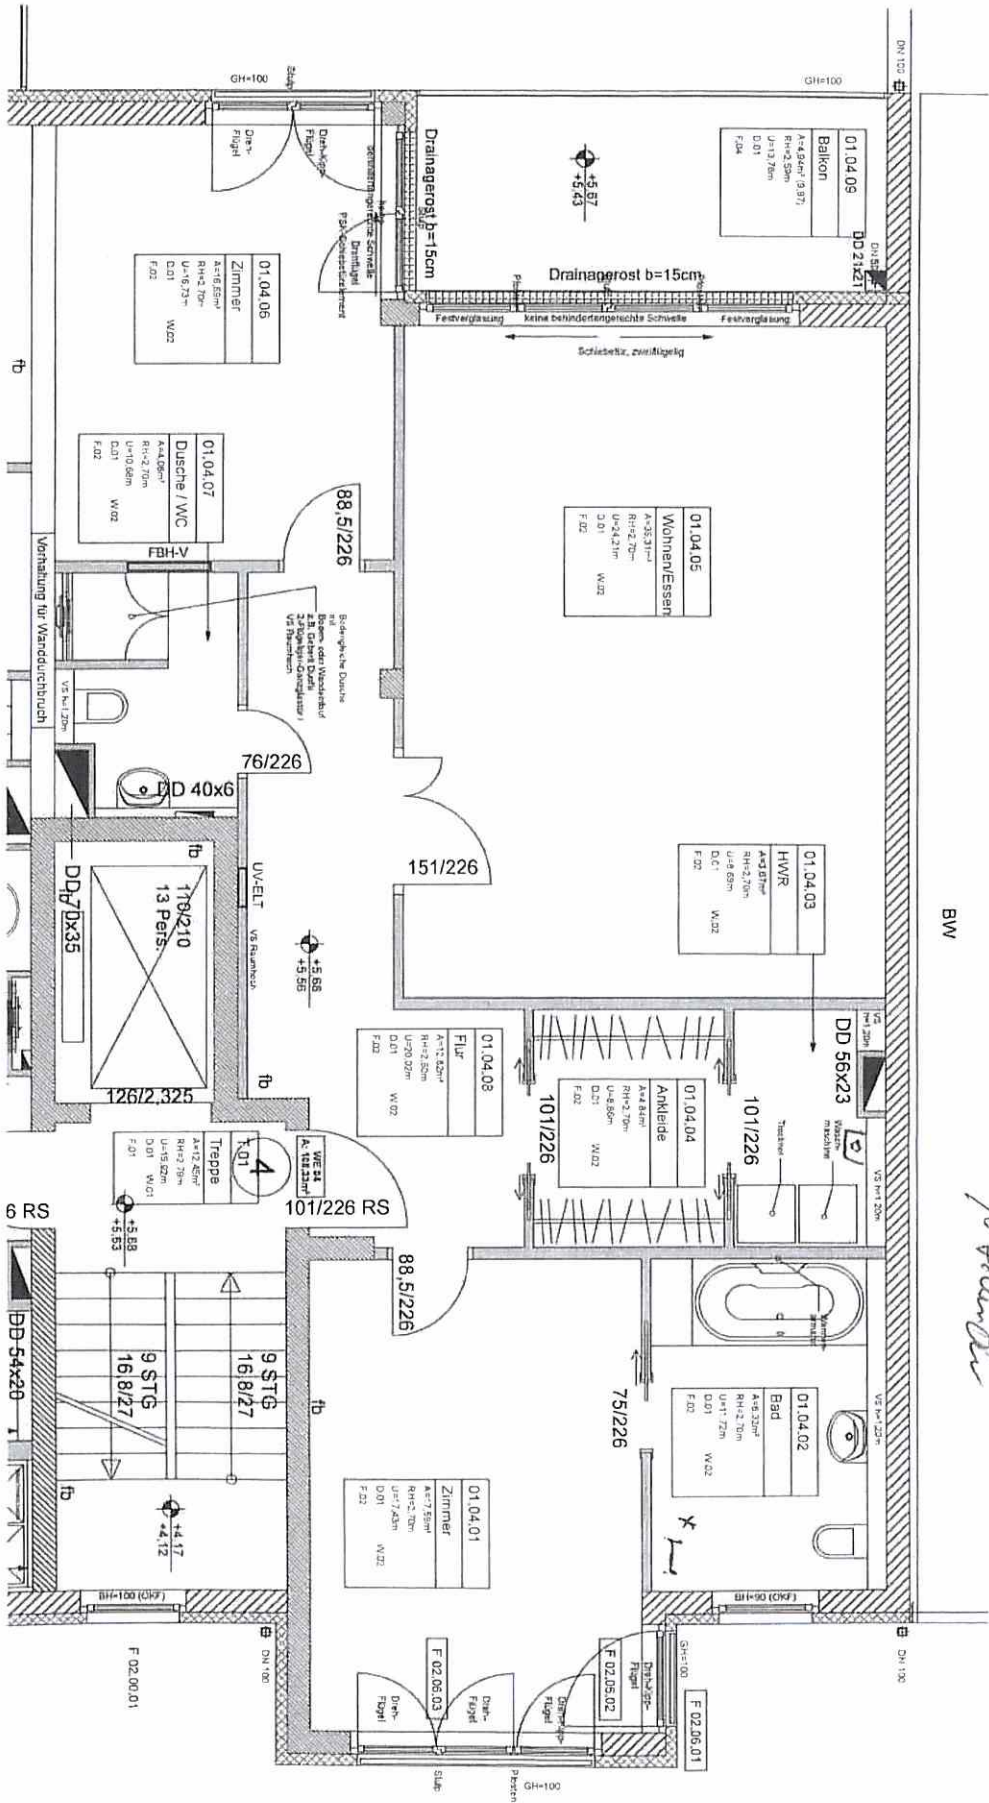

BW

10 Ausgabeboden

R. Müller

* Kleinstschlüsselkasten

Käufer:		Plan:	
Neumann		Wohnung 04.1.OG Rechts V2	
Bauherr:		Maßstab:	
Hubertusstr. 4 GmbH		1:100	
		Datum:	
		17.02.2011	
Grundriss			