


GESAMTFLÄCHE: 395.74 m² • WOHNFLÄCHE: 334.53 m² • ETAGEN: 3 • RÄUME: 43


▼ Erdgeschoss

GESAMTFLÄCHE: 268.90 m² • WOHNFLÄCHE: 248.16 m² • RÄUME: 30

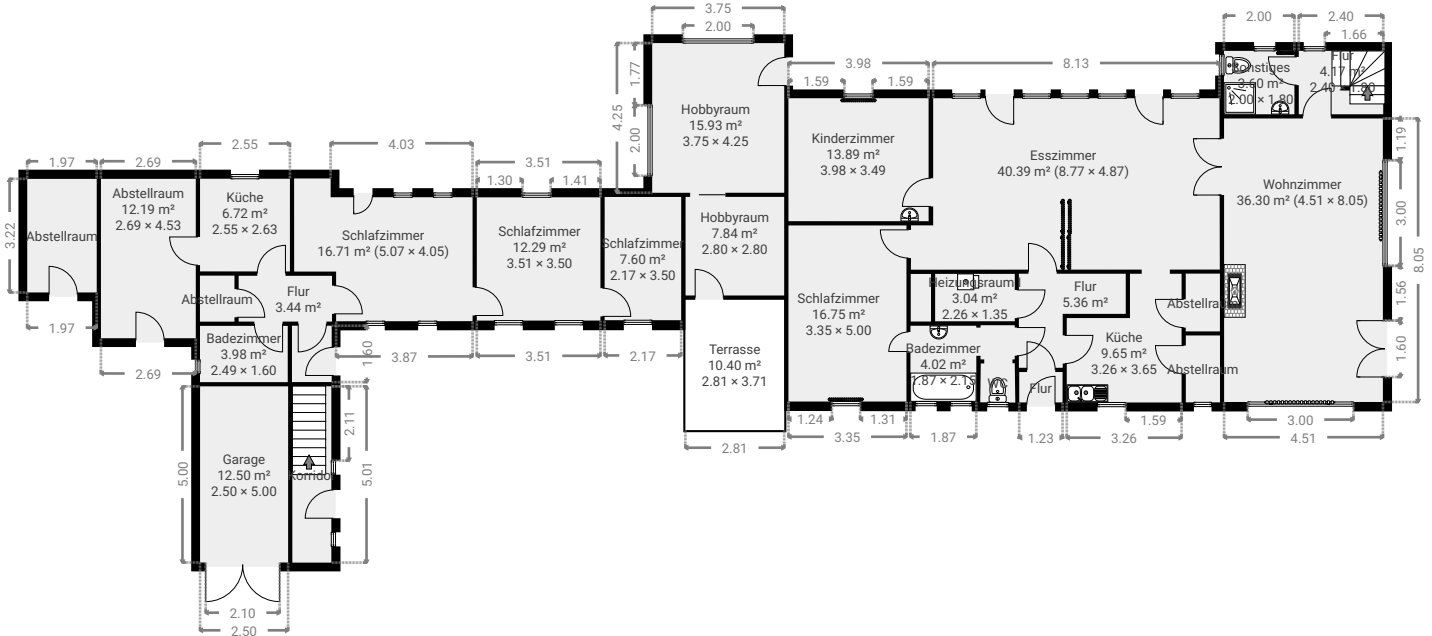

▼ 1. Stock

GESAMTFLÄCHE: 86.36 m² • WOHNFLÄCHE: 86.36 m² • RÄUME: 8

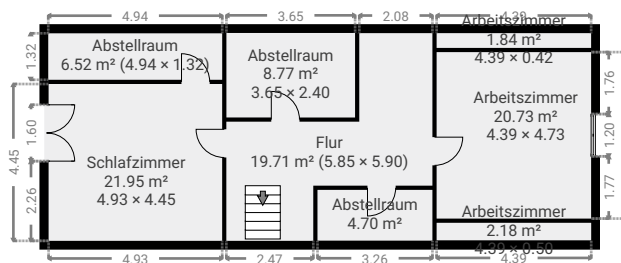

▼ 1. Untergeschoss

GESAMTFLÄCHE: 40.47 m² • WOHNFLÄCHE: 0.00 m² • RÄUME: 5

