



VORDERANSICHT

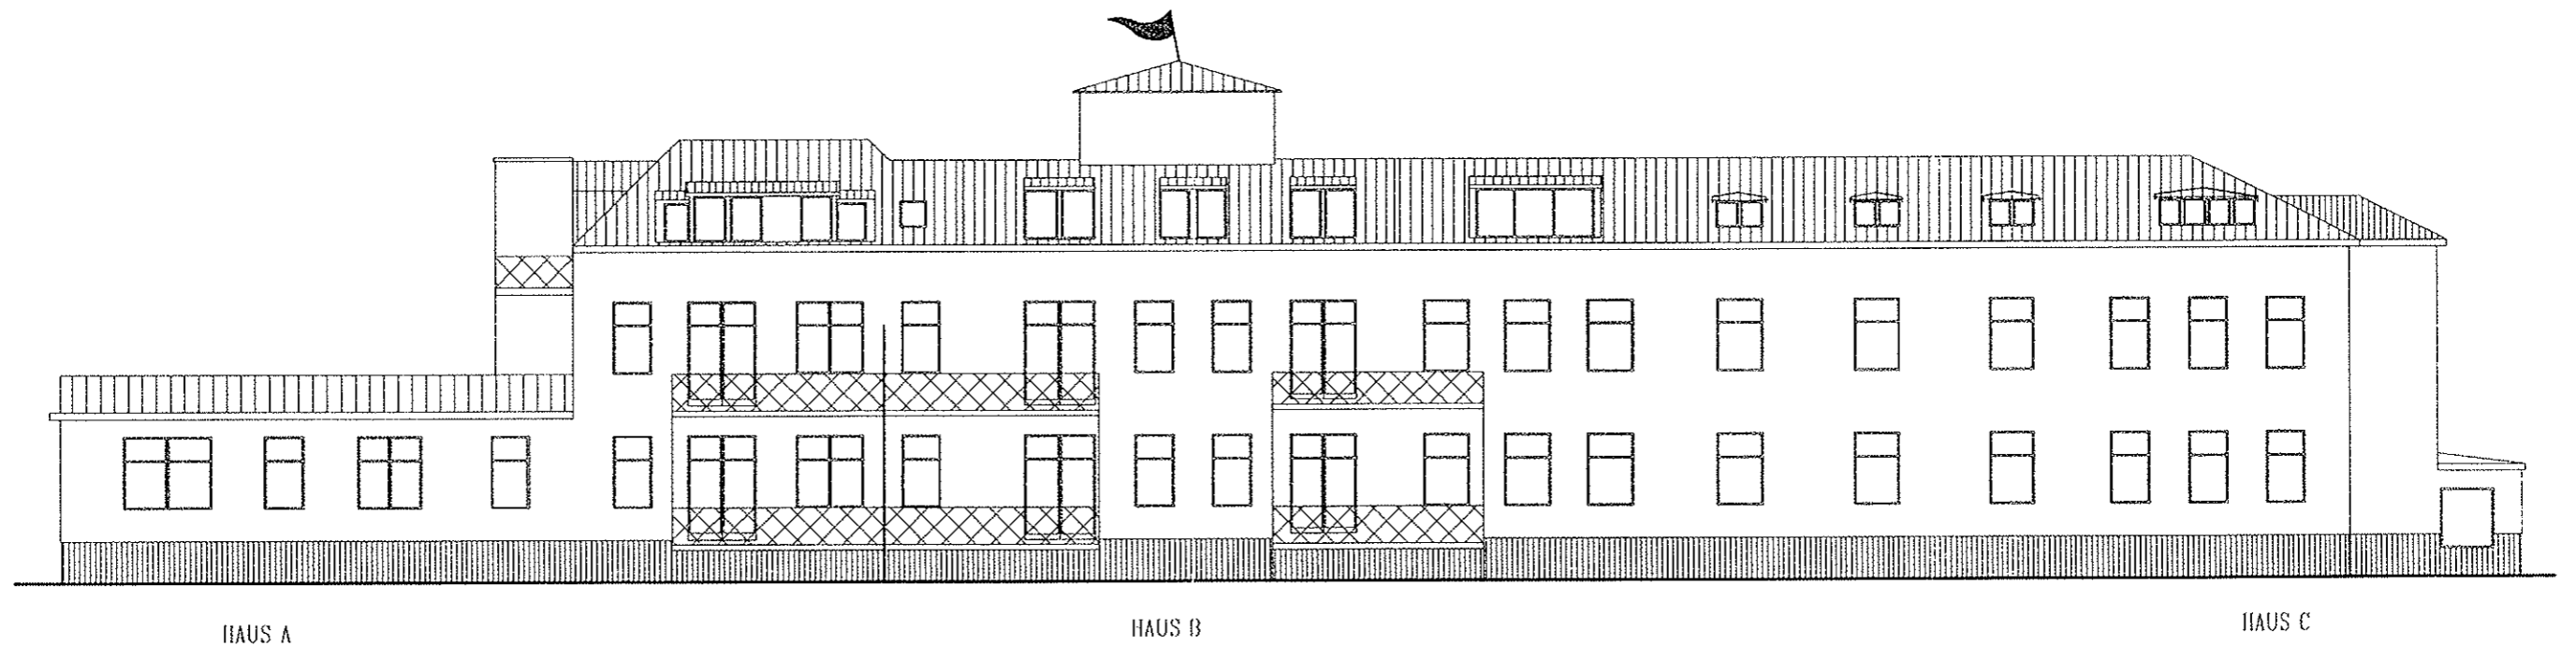

PARKANSICHT

UMBAU EINES KRANKENHAUSES ZUM MEHRFAMILIENWOHNHAUS CHEMNITZER-STR. 24a, LIMBACH-OBERRÖHNA		
Bauherrngemeinschaft Diakoniezentrum Limbach e.V. vertreten d. Hr. H. Klein, Naumburg		
VORDER-+ PARKANSICHT		M. 1:200
AZ Alexander Zinser Architekt BDB	Fritz-Reuter-Str. 13 06114 Halle/Saale	ENTWURF Regina Pohl
	129 ANZ	

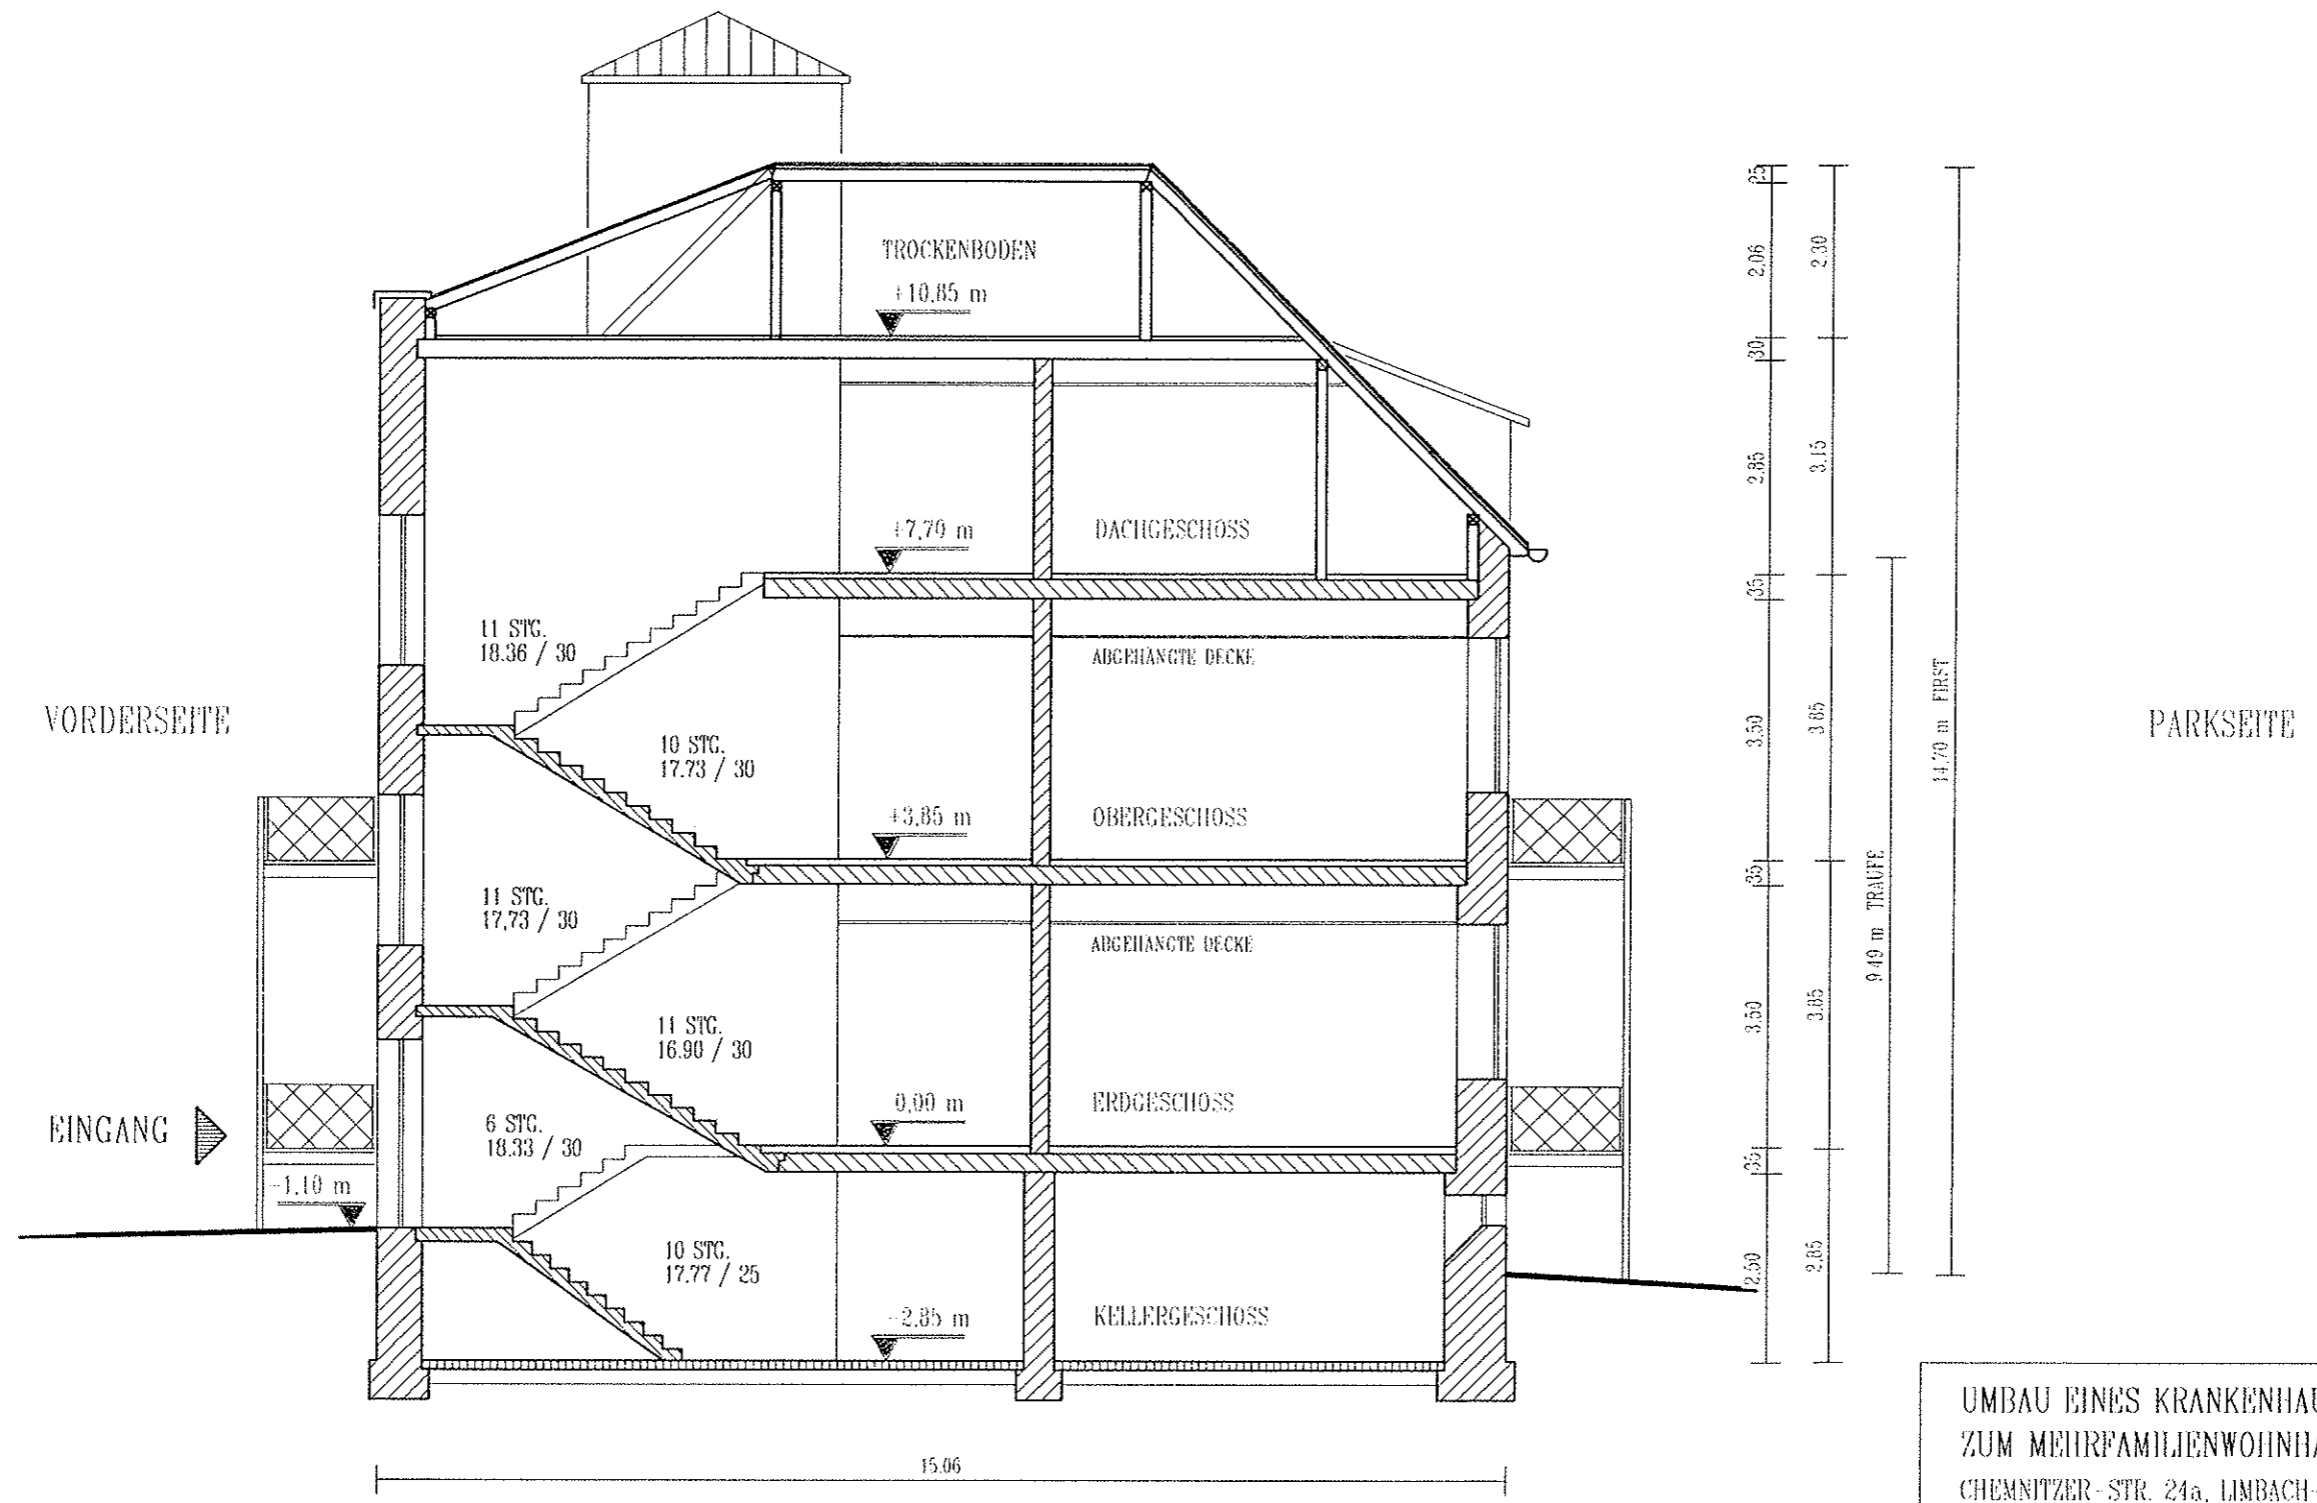

UMBAU EINES KRANKENHAUSES ZUM MEHRFAMILIENWOHNHAUS CHEMNITZER-STR. 24a, LIMBACH-OBERFROHNA		
Bauherrengemeinschaft Diakoniezentrum Limbach GbR vertreten d. Herrn Horst Klein, Naumburg		
SCHNITT		31.08.1998 BAUANTRAG
AZ Fritz-Reuter-Str. 13 Alexander Zinser Architekt BDB		M. 1:100 ENTWURF Regine Pohl
		120-SH-1