


6.76^l



128^l
 205^o
 205^o
 100
 100
 158^o
 7.17
 230
 155
 158^o
 100
 100
 205^o
 205^o
 4.49^l
 4.49^l

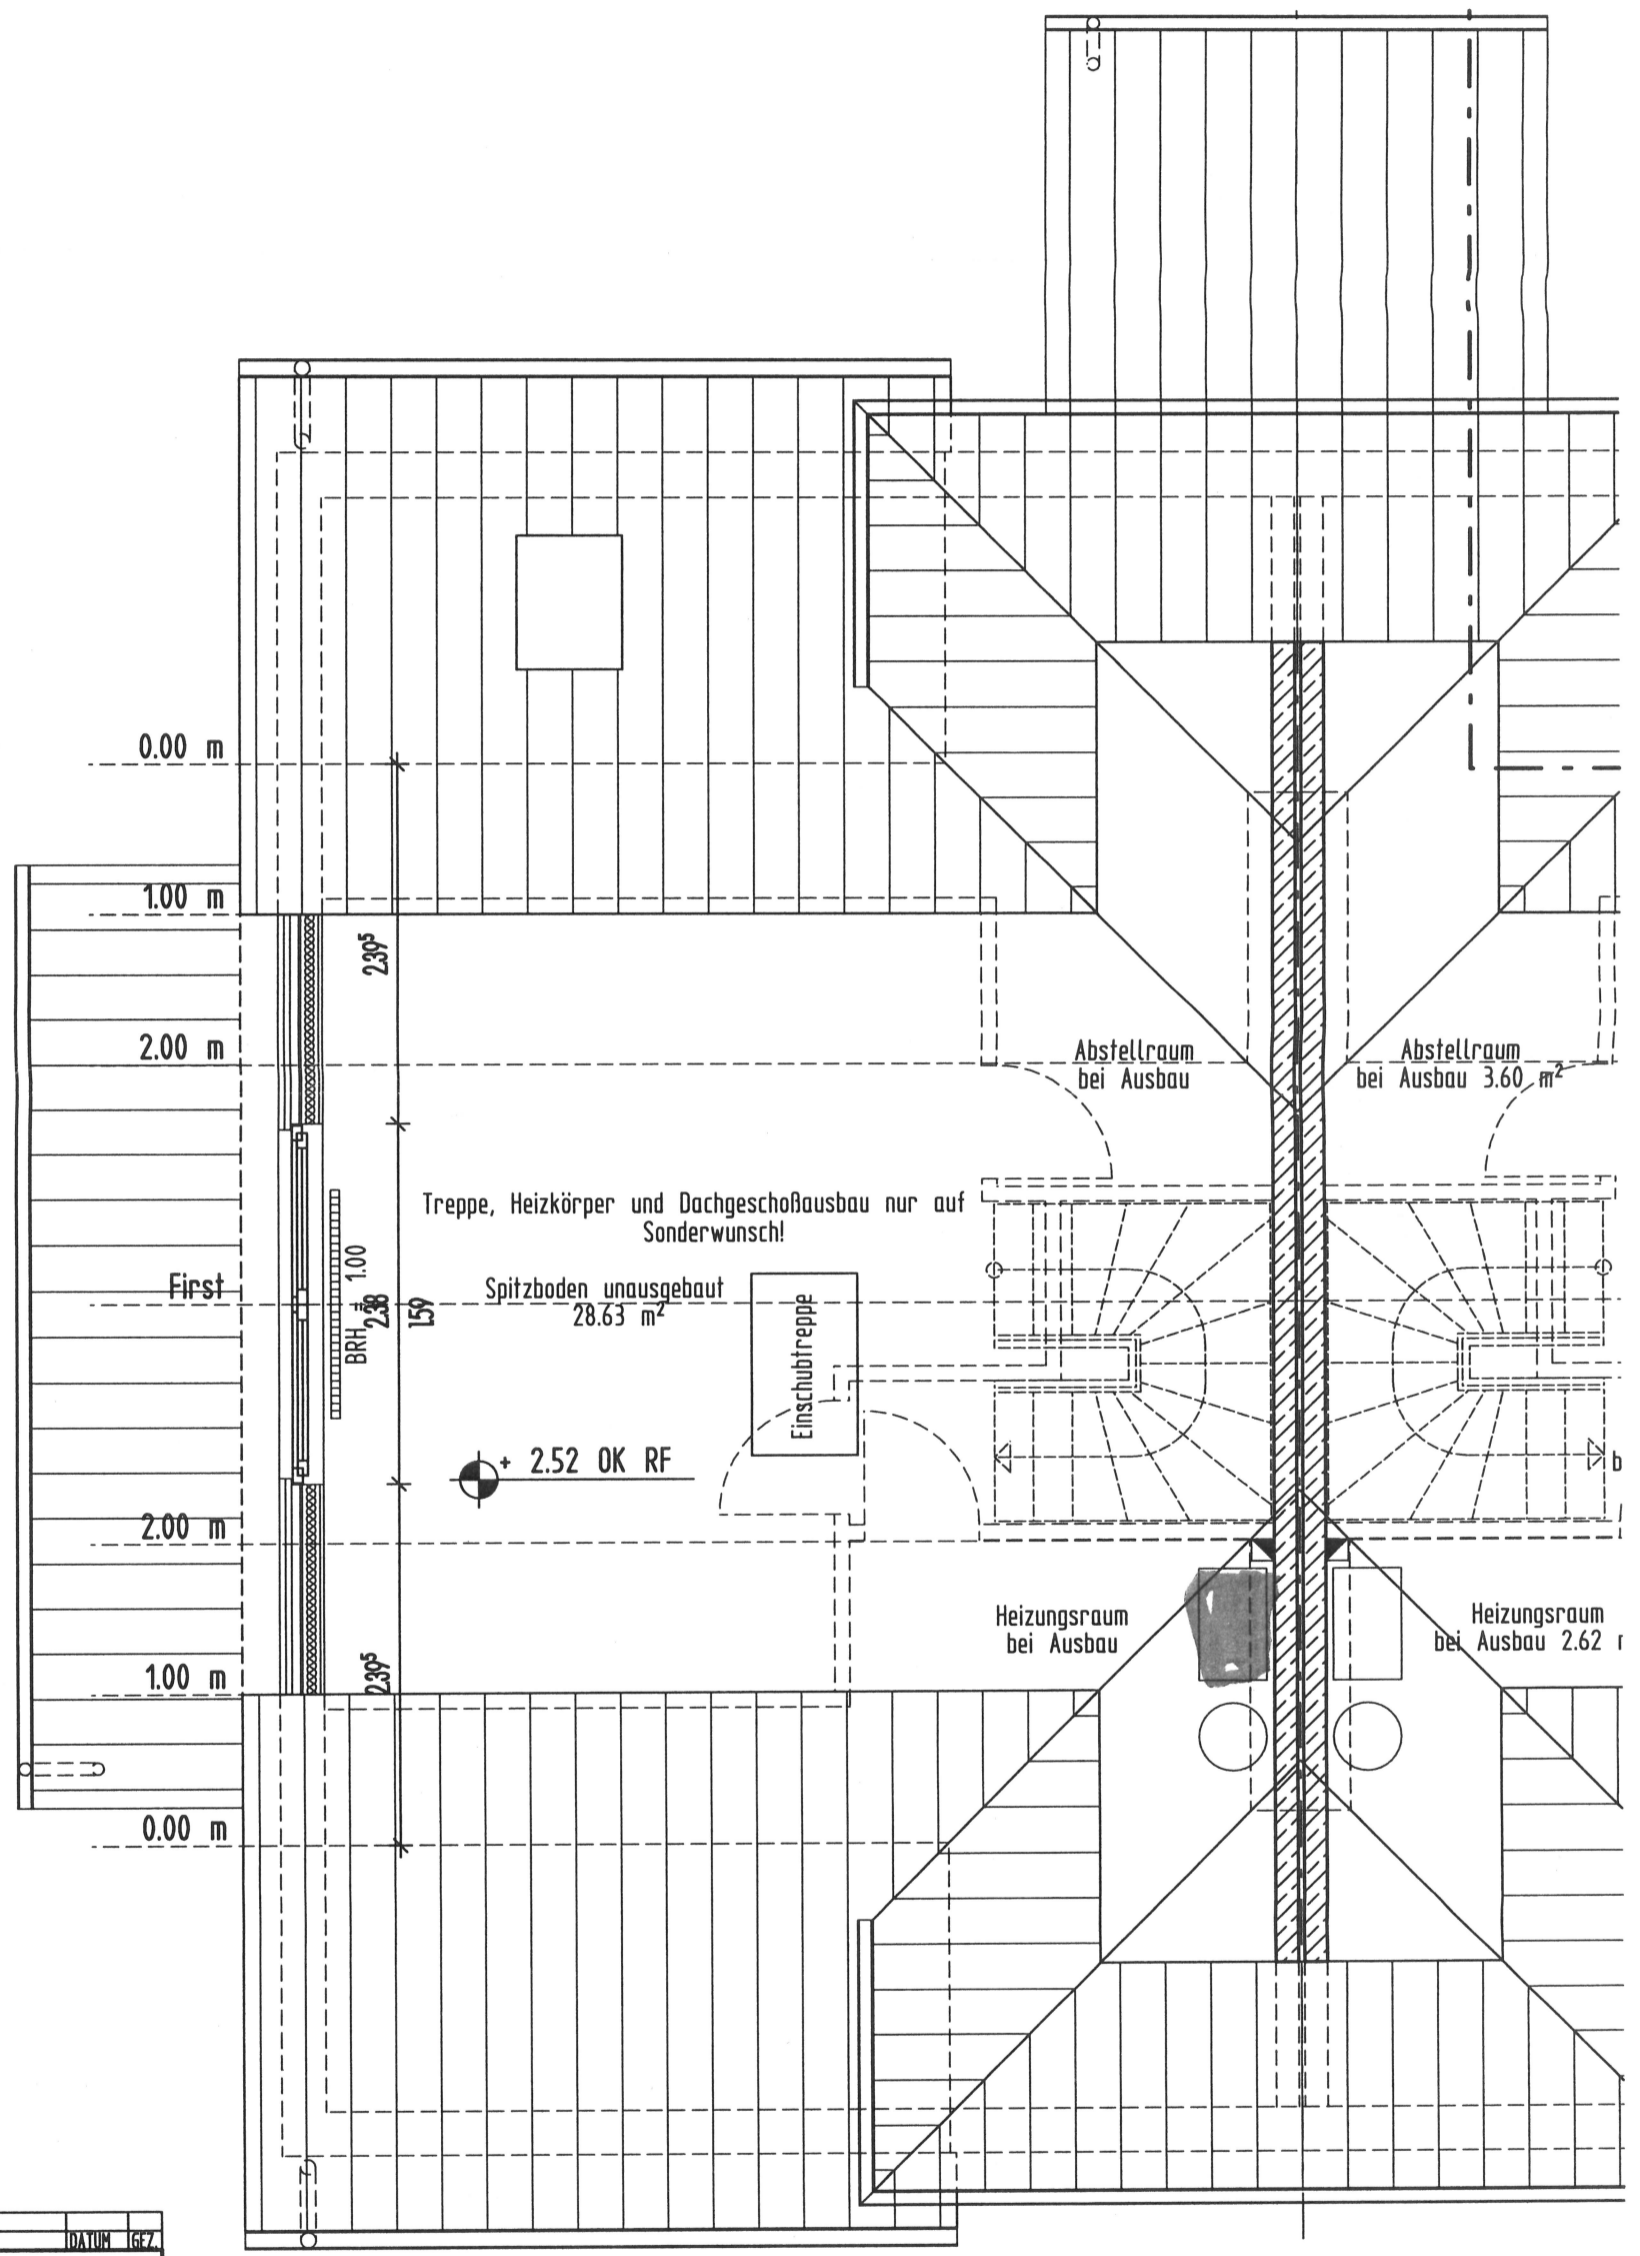

| INDEX/ÄNDERUNGEN/ZERGÄNZUNGEN | DATUM | GEZ. |
|-------------------------------|--|------------------|
| PROJEKT: | NEUBAU EINES DOPPELHAUSES WATERBLÖCKEN 10a - 10b, 22143 HAMBURG | |
| BAUHERR: | VOIGT + OHLER GMBH BÄRKENKOPPEL 64, 22391 HAMBURG TEL: 040 / 536 60 95 - FAX: 040 / 536 60 97 | |
| ENTWURF: | pro-plan ARCHITECTEN + INGENIEURE BÄRKENKOPPEL 64, 22391 HAMBURG TEL: 040 / 536 70 84 0 - FAX: 040 / 536 82 56 | |
| DARSTELLUNG: | DACHGESCHOSS | |
| GEZEICHNET: | HAMDORF | MASZSTAB: 1 : 50 |
| DATUM: | 18.09.2000 | BLATT-NR.: 5.104 |
| | PLOTDATUM: 01.11.2007 | |

29^o 6.29^o 5 4 5