



BESTANDSAUFNAHME Ralf Rudlaff		PLANUNG Ing.-Büro für Bauplanung und Hochbau Armin Krüger Am Jungferndiek 23b, 18182 Bentwisch 0381/4010467	
BAUHERR Fam. Rudlaff 18107 Lichtenhagen-Dorf		PROJEKT EFH Rudlaff 18107 Lichtenhagen-Dorf	
		PLAN Erdgeschoss	
DATUM 23.08.2024	GEZEICHNET Armin Krüger	MASSSTAB 1 : 75	PLANNUMMER Bestand 01

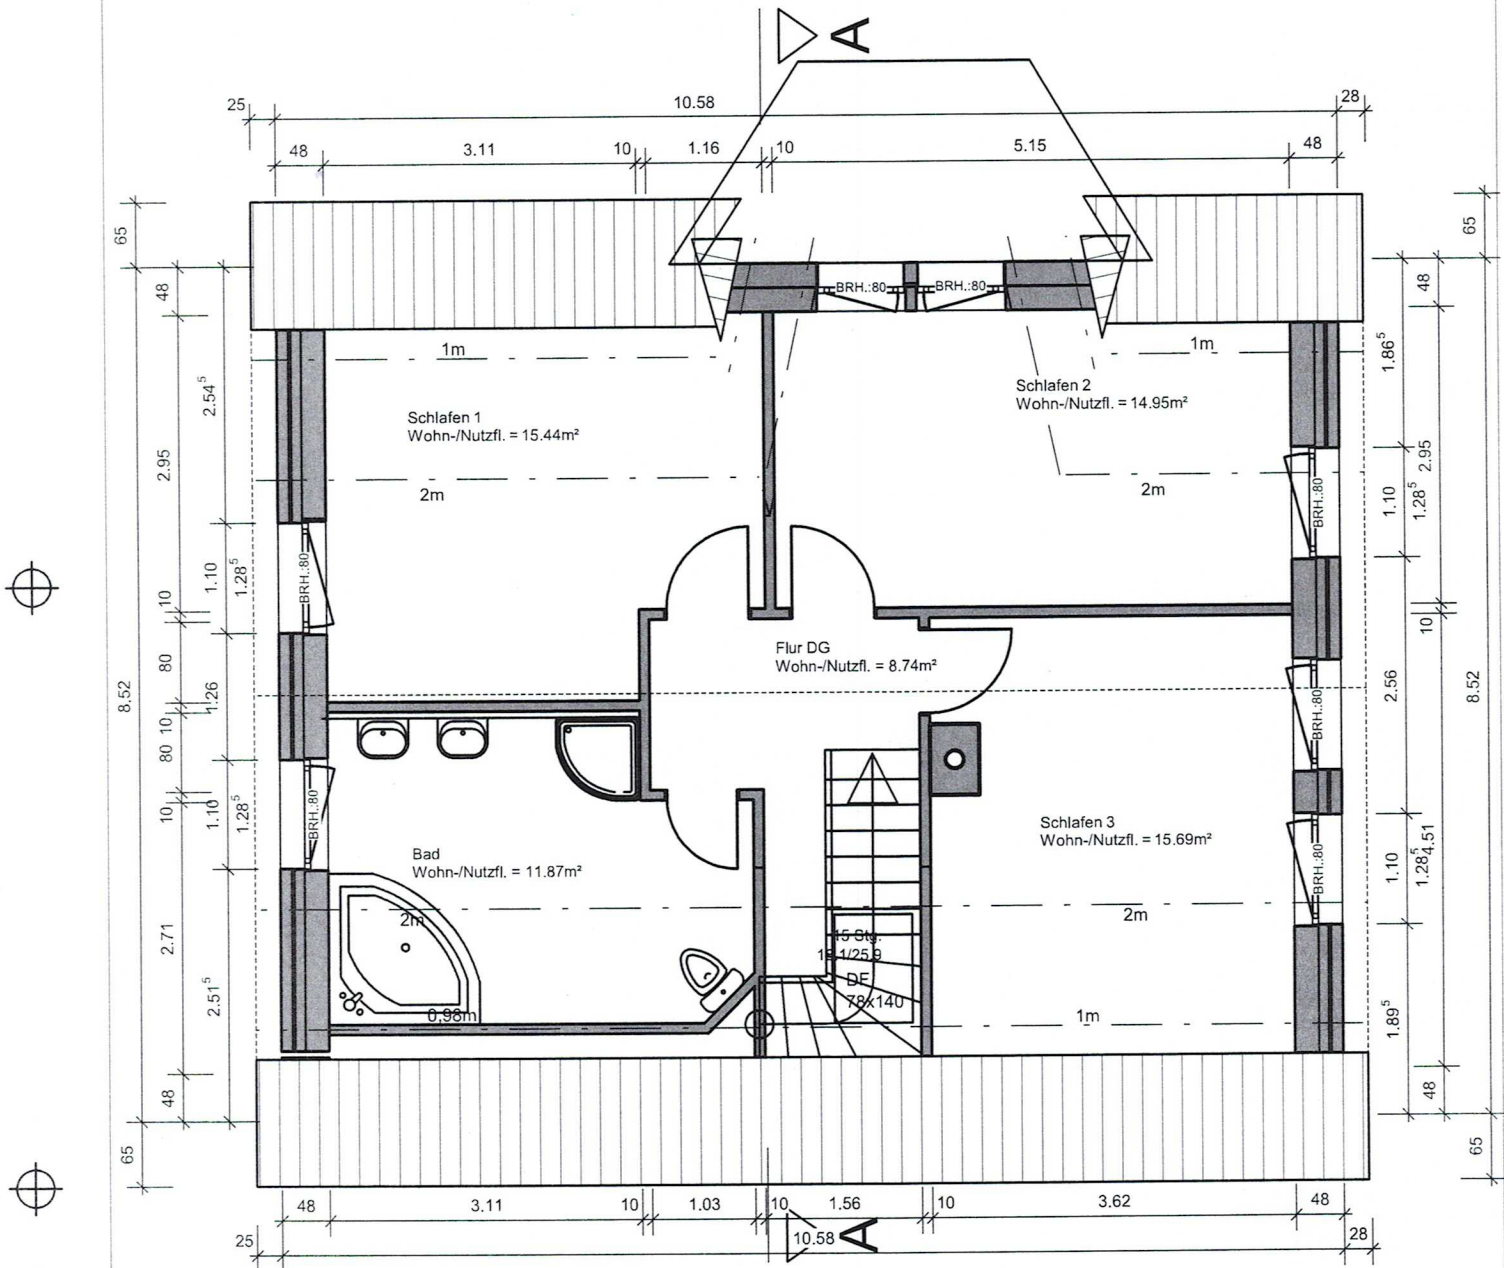

BESTANDSAUFNAHME Ralf Rudlaff		PLANUNG Ing.-Büro für Bauplanung und Hochbau Armin Krüger Am Jungferndiek 23b, 18182 Bentwisch 0381/4010467	
BAUHERR Fam. Rudlaff 18107 Lichtenhagen-Dorf		PROJEKT EFH Rudlaff 18107 Lichtenhagen-Dorf	
		PLAN Dachgeschoss	
DATUM 23.08.2024	GEZEICHNET Armin Krüger	MASSSTAB 1 : 75	PLANNUMMER Bestand 02

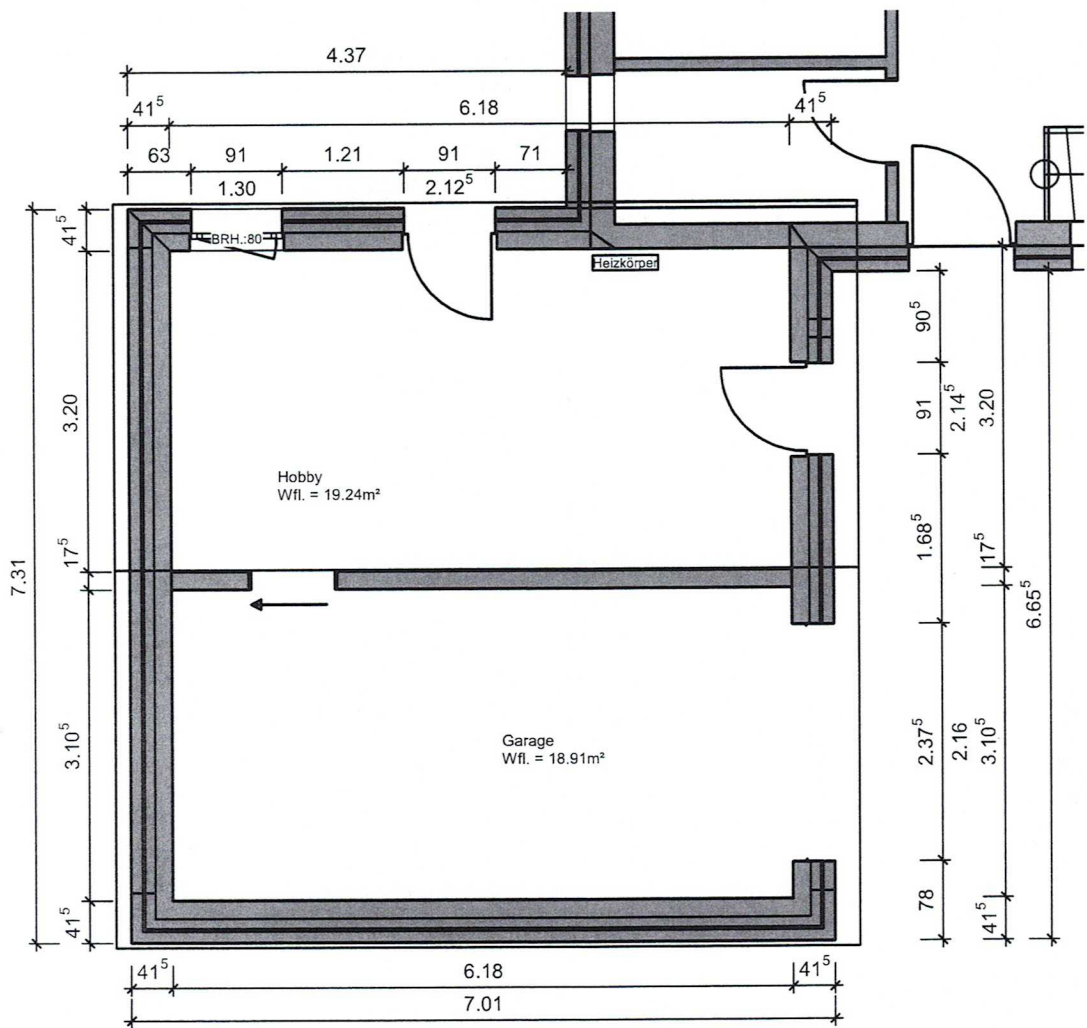

BESTANDSAUFNAHME

Ralf Rudlaff

PLANUNG

Ing.-Büro für Bauplanung und Hochbau  
Armin Krüger  
Am Jungferndiek 23b, 18182 Bentwisch  
0381/4010467

BAUHERR

Fam. Rudlaff

18107 Lichtenhagen-Dorf

PROJEKT EFH Rudlaff

18107 Lichtenhagen-Dorf

PLAN

Garage und Hobby

DATUM

23.08.2024

GEZEICHNET


Armin Krüger

MASSTAB

1 : 75

PLANNUMMER

Bestand 03

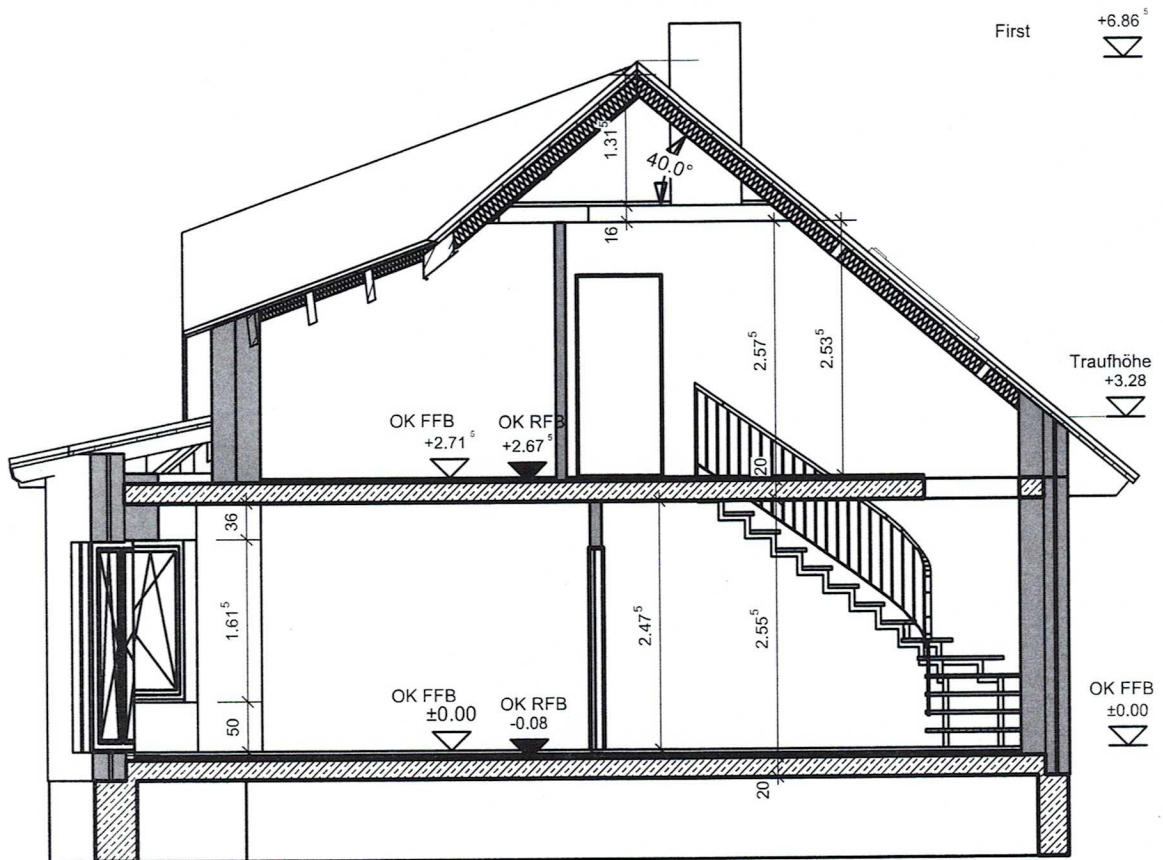

BESTANDSAUFNAHME Ralf Rudlaff		PLANUNG Ing.-Büro für Bauplanung und Hochbau Armin Krüger Am Jungferndiek 23b, 18182 Bentwisch 0381/4010467	
BAUHERR Fam. Rudlaff 18107 Lichtenhagen-Dorf		PROJEKT EFH Rudlaff 18107 Lichtenhagen-Dorf	
		PLAN Schnitt A	
DATUM 23.08.2024	GEZEICHNET Armin Krüger	MASSTAB 1 : 75	PLANNUMMER Bestand 04