



Markt Rettenbach

(679 kath Pfarrk)





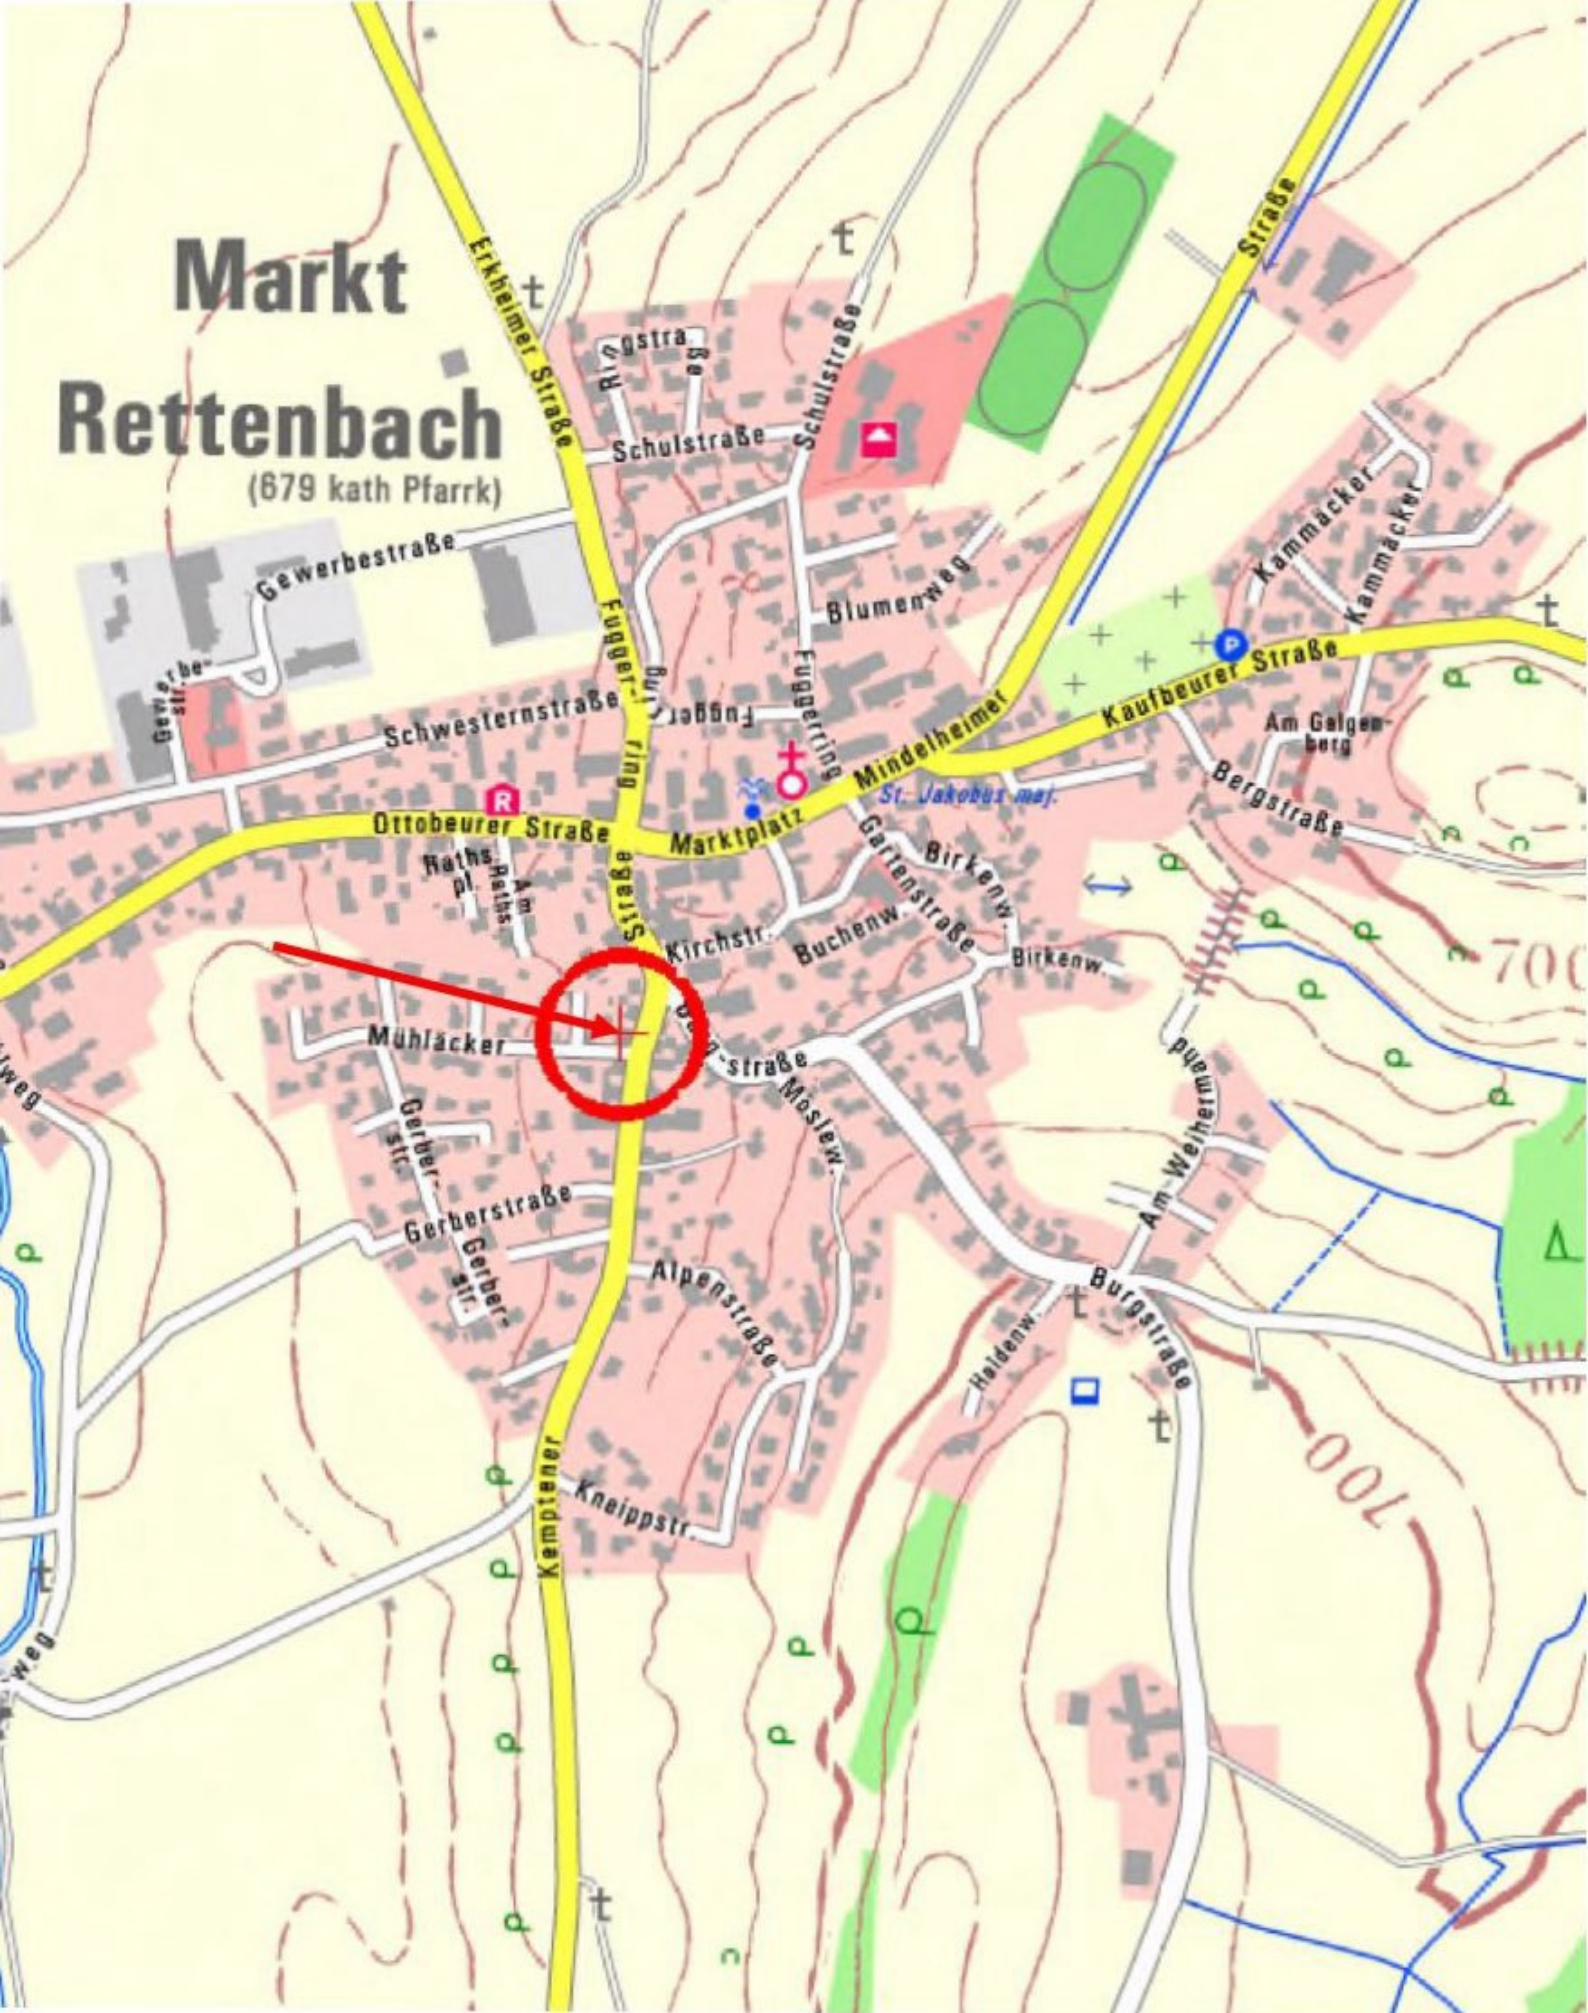

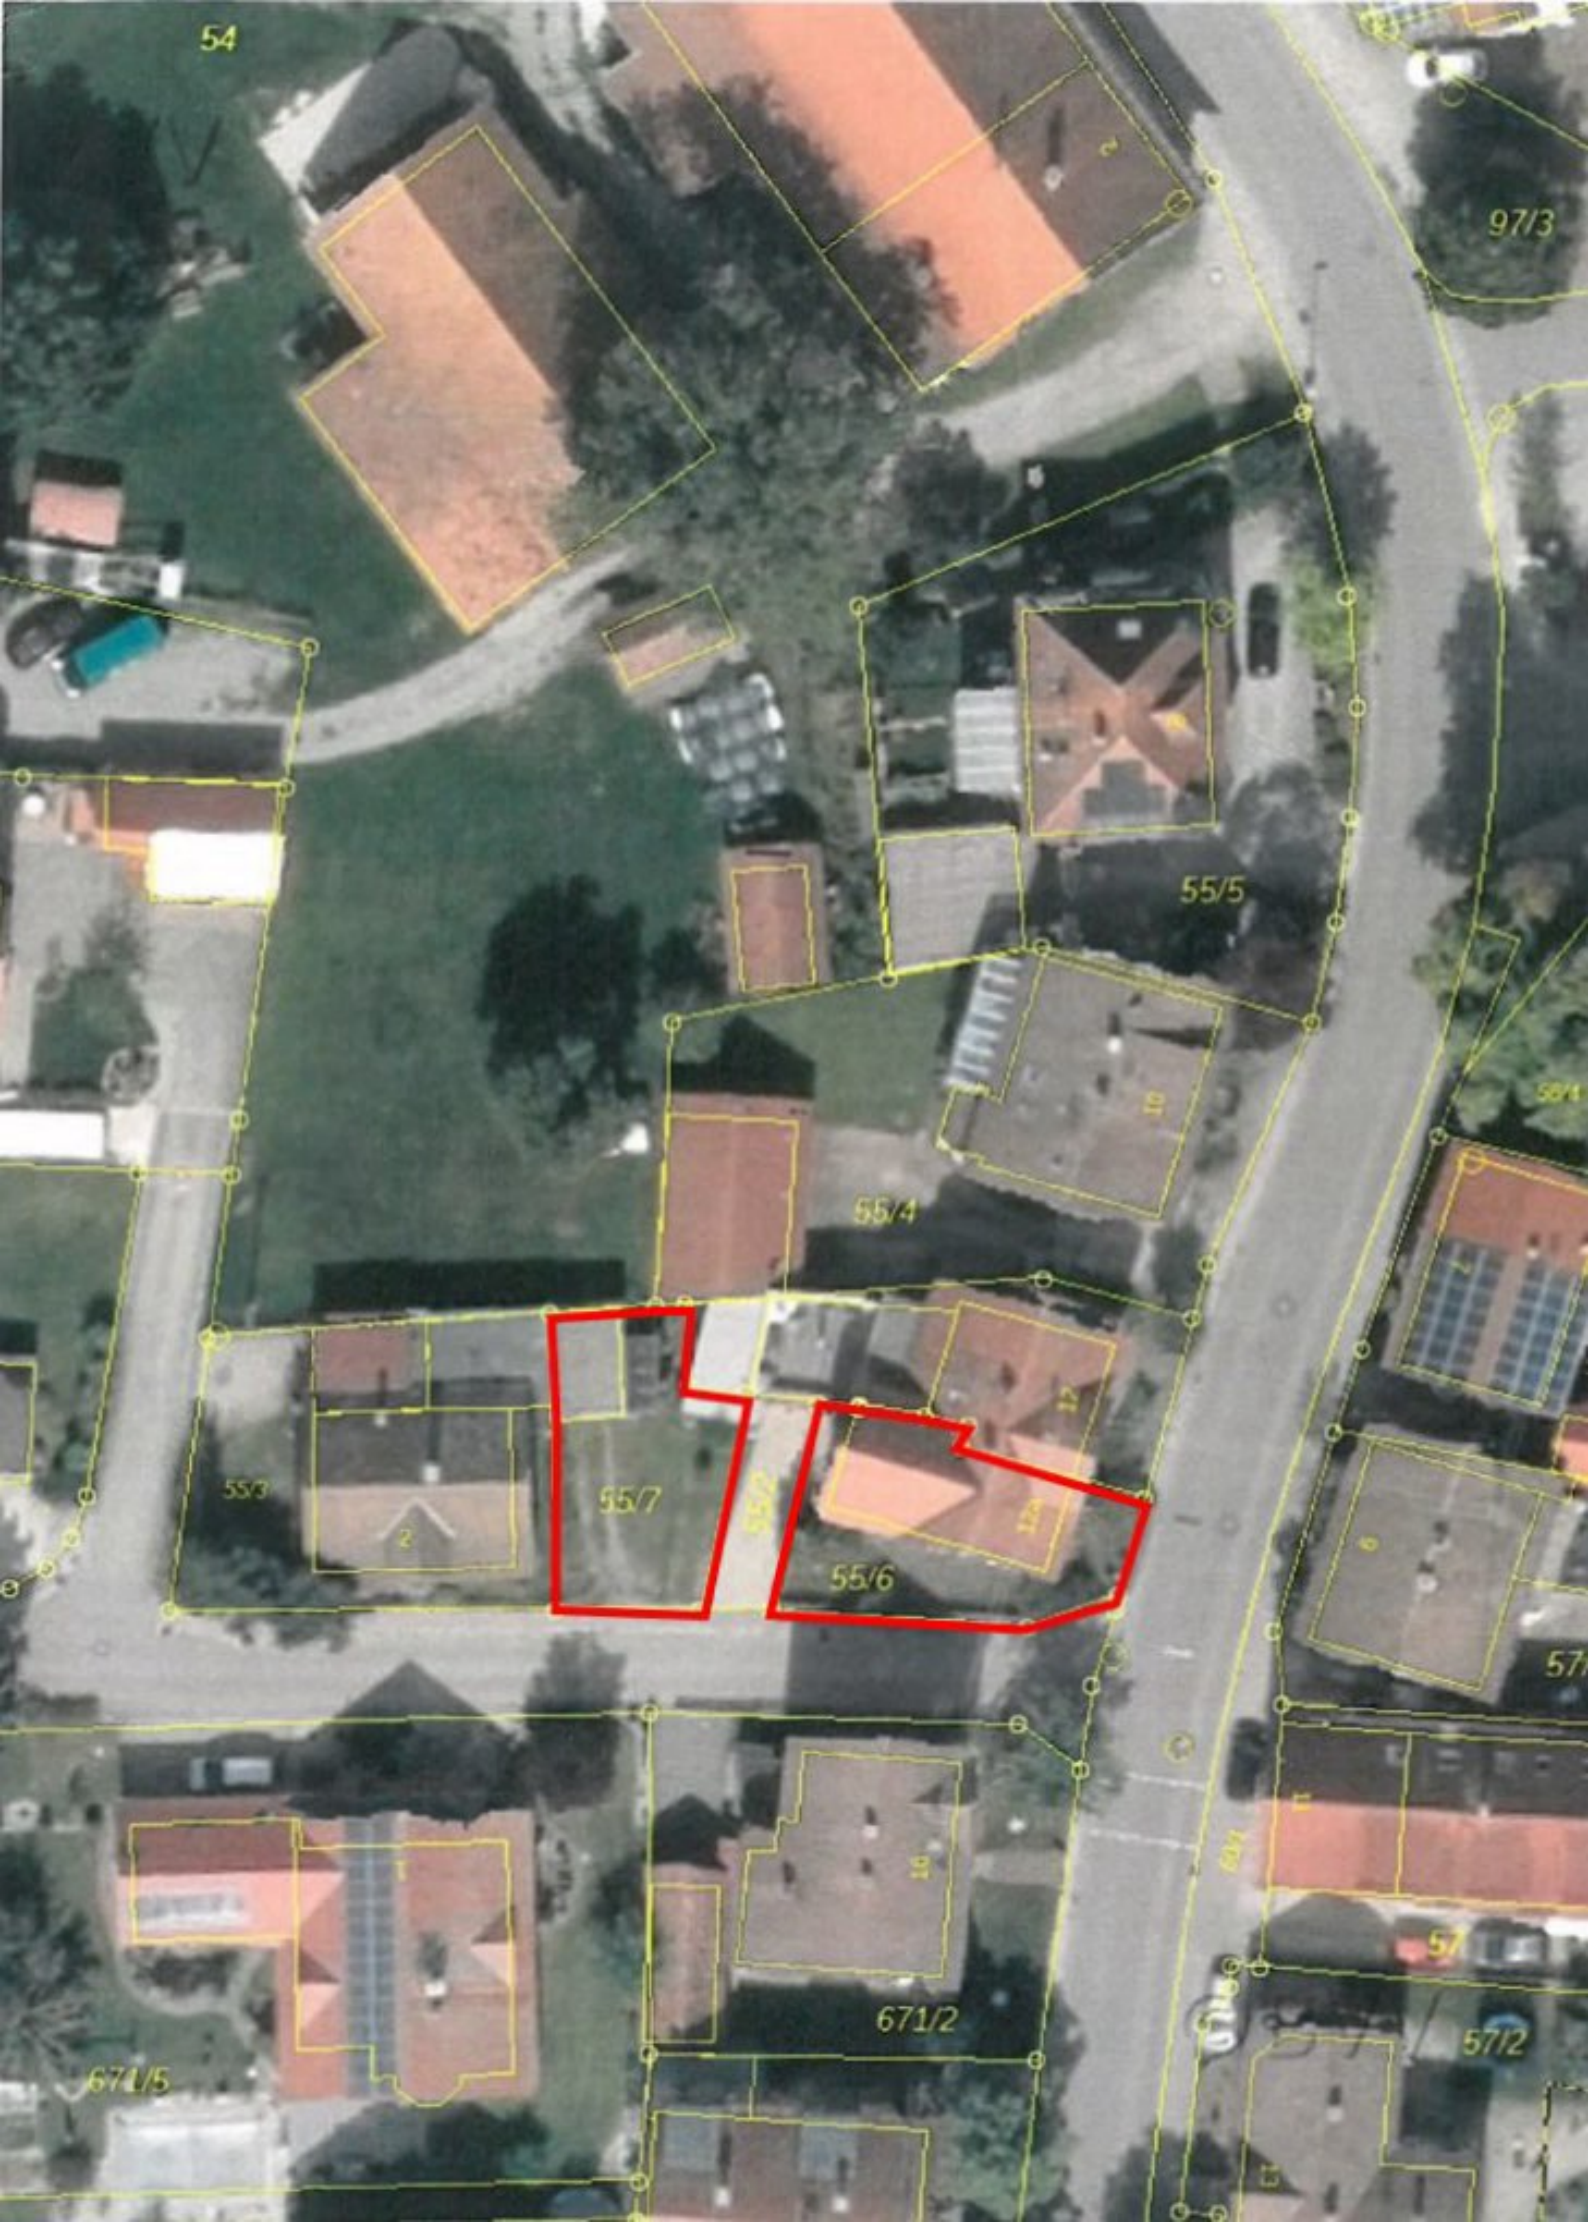


Grenze

im Keller + EG
Holz u. Kohlen

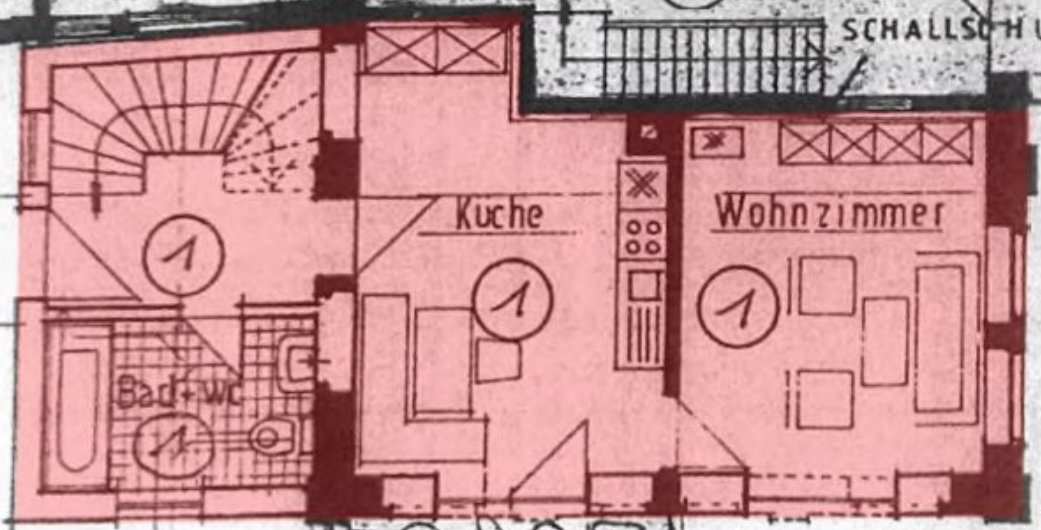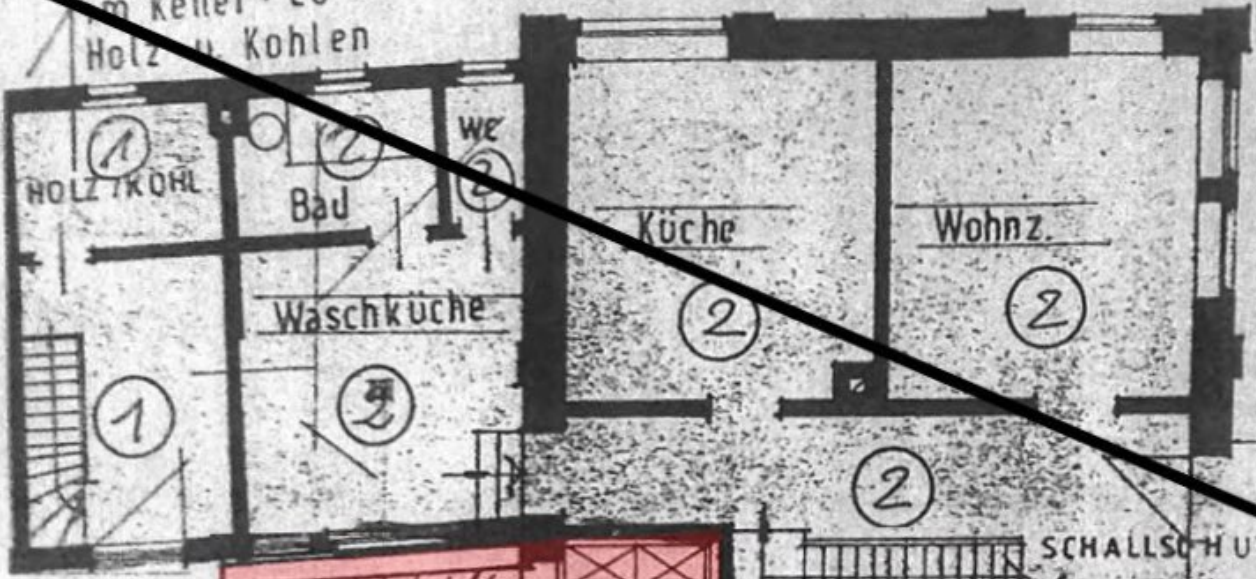

SCHALLSCHUTZ

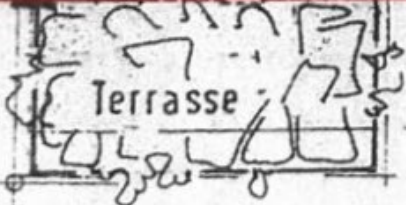

365

3.135

3.50


8.50

PVC Ø100

vorh. Schacht
Mischwassersyst.


ENTWASSERUNG
VORHANDEN

EG

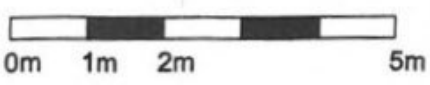

Grundriss Erdgeschoss

Alle Maße sind örtlich
zu prüfen!

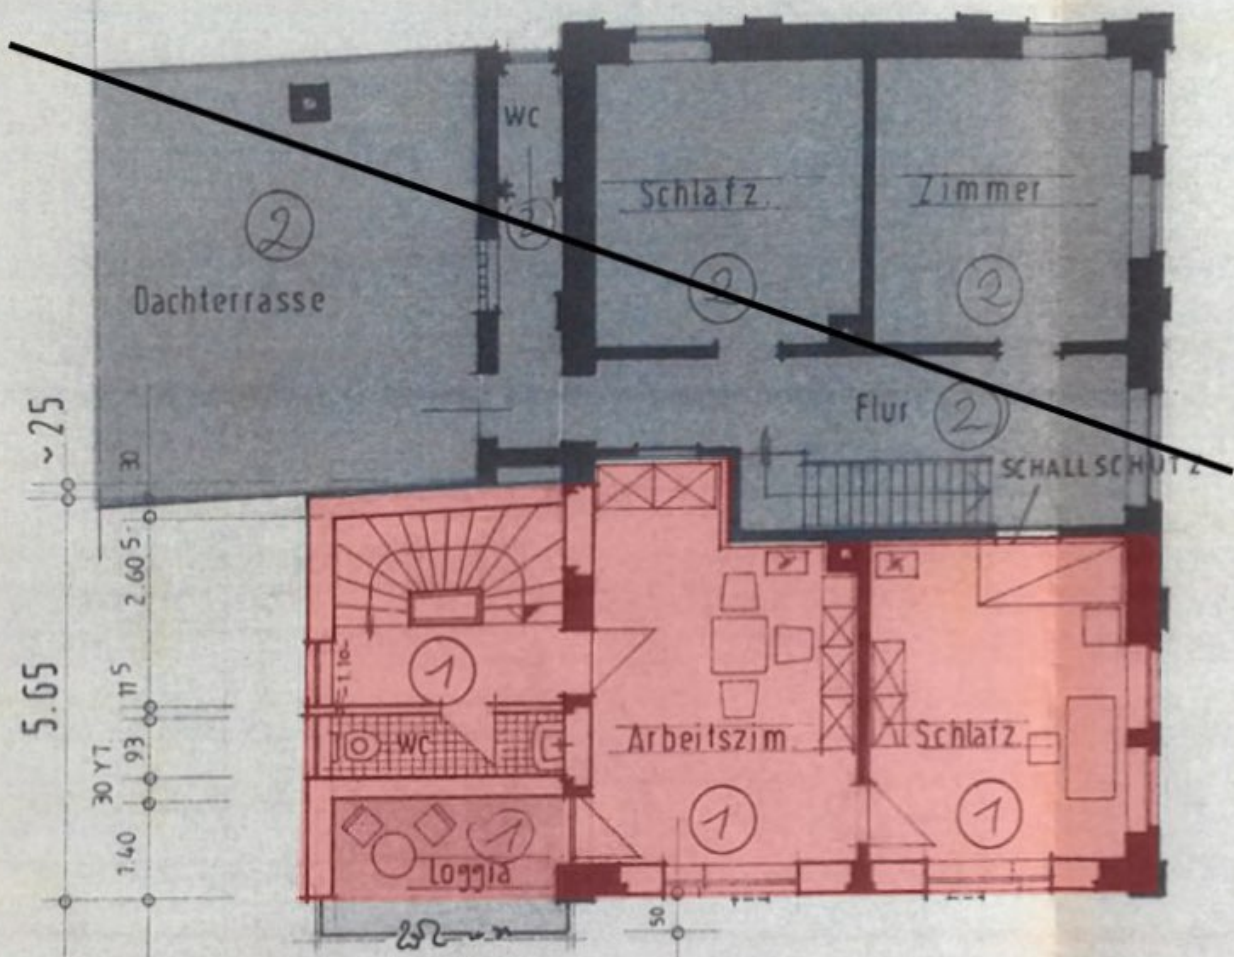

OG




Grundriss Obergeschoss



5.65

365
1.51
1.15
3.36
30

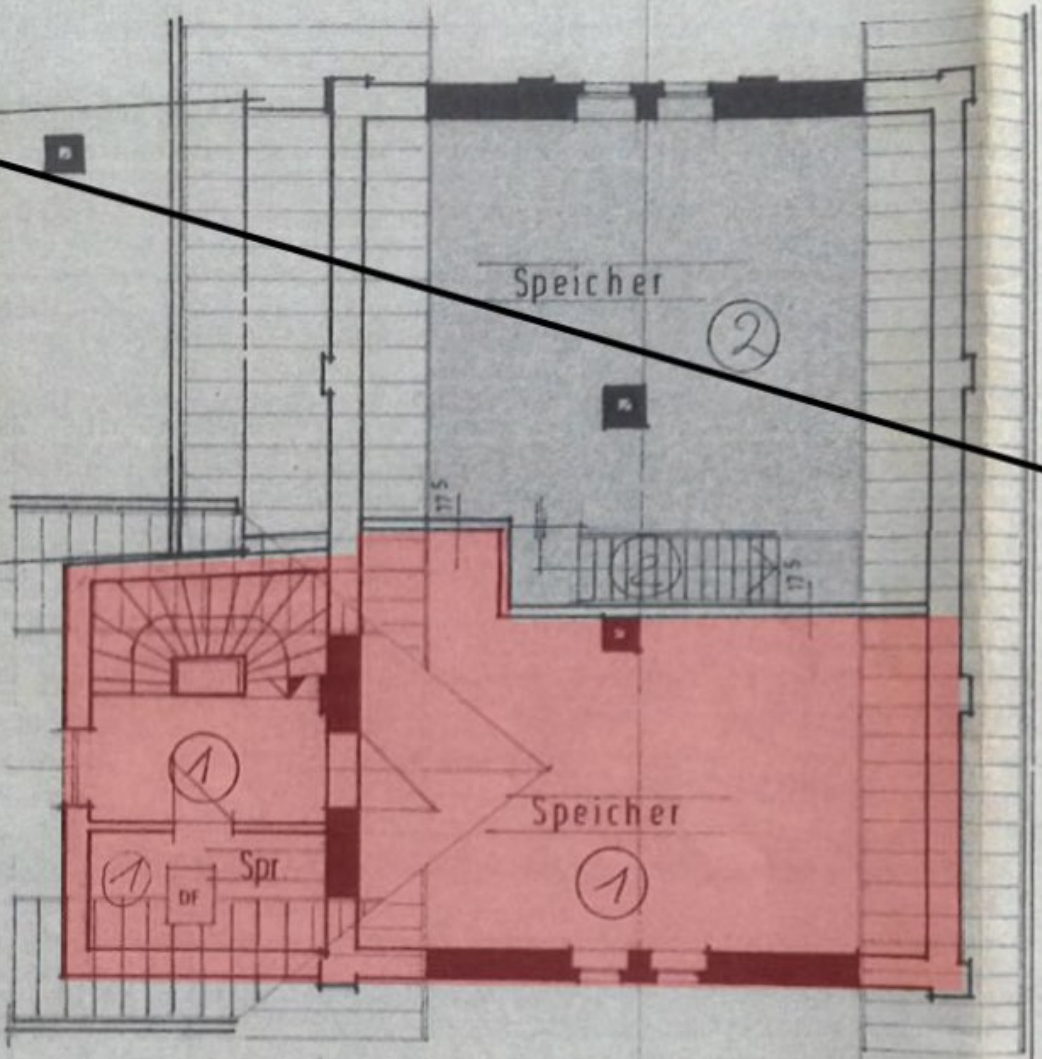

365
3.135
3.50

DG


1:100



Grundriss Dachgeschoss

h 16h h 16h h 16h

SCHNITT

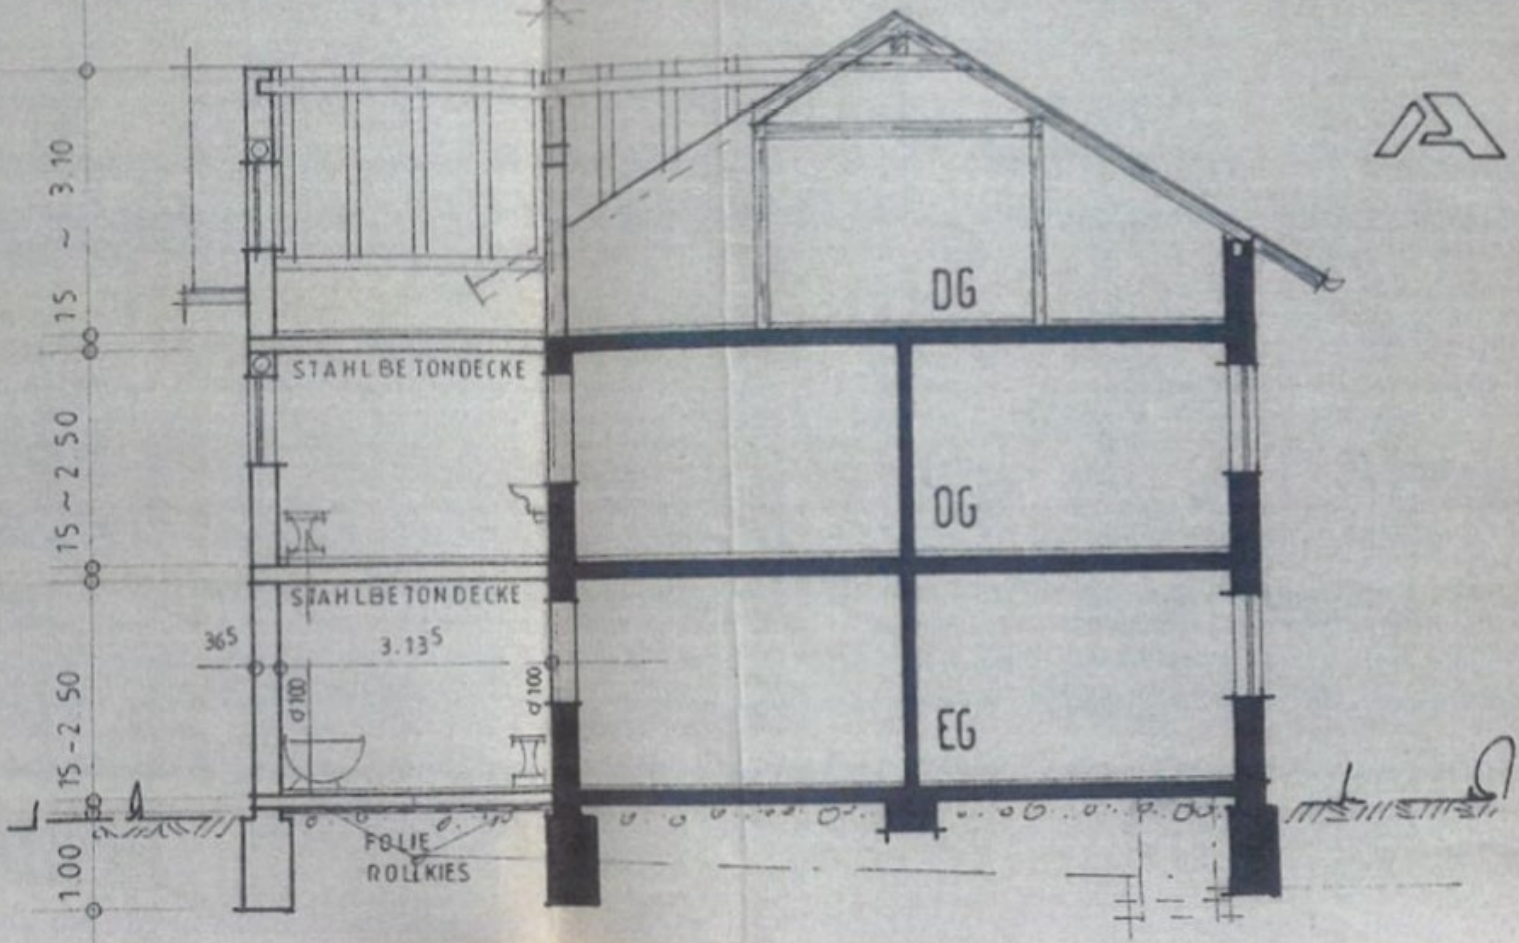

BEINGA



PLAN



4.00
3.52
24

24

24

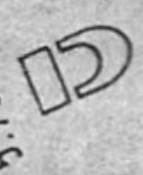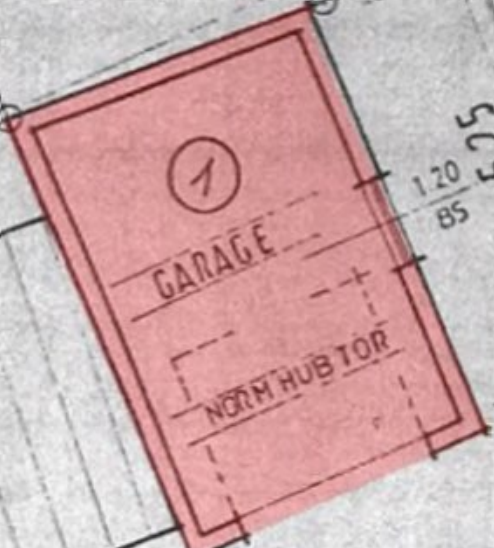


24
3.52
2.50
2.17
4.00

5.65

24
30
93
113
5
2 565

ZUFAHRT

Grenz

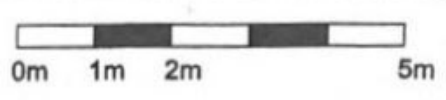

Grundriss Garage

Bild 4 – Garage auf FINr. 55/7



Bild 5 – Kellerraum



Bild 6 und Bild 7 – Flur EG



Bild 8 und Bild 9 – Bad/WC EG



Bild 10 – Wohnküche



Bild 11 – Wohnküche



Bild 12 – Wohnzimmer



Bild 13 – Treppe EG-OG



Bild 14 – Flur OG

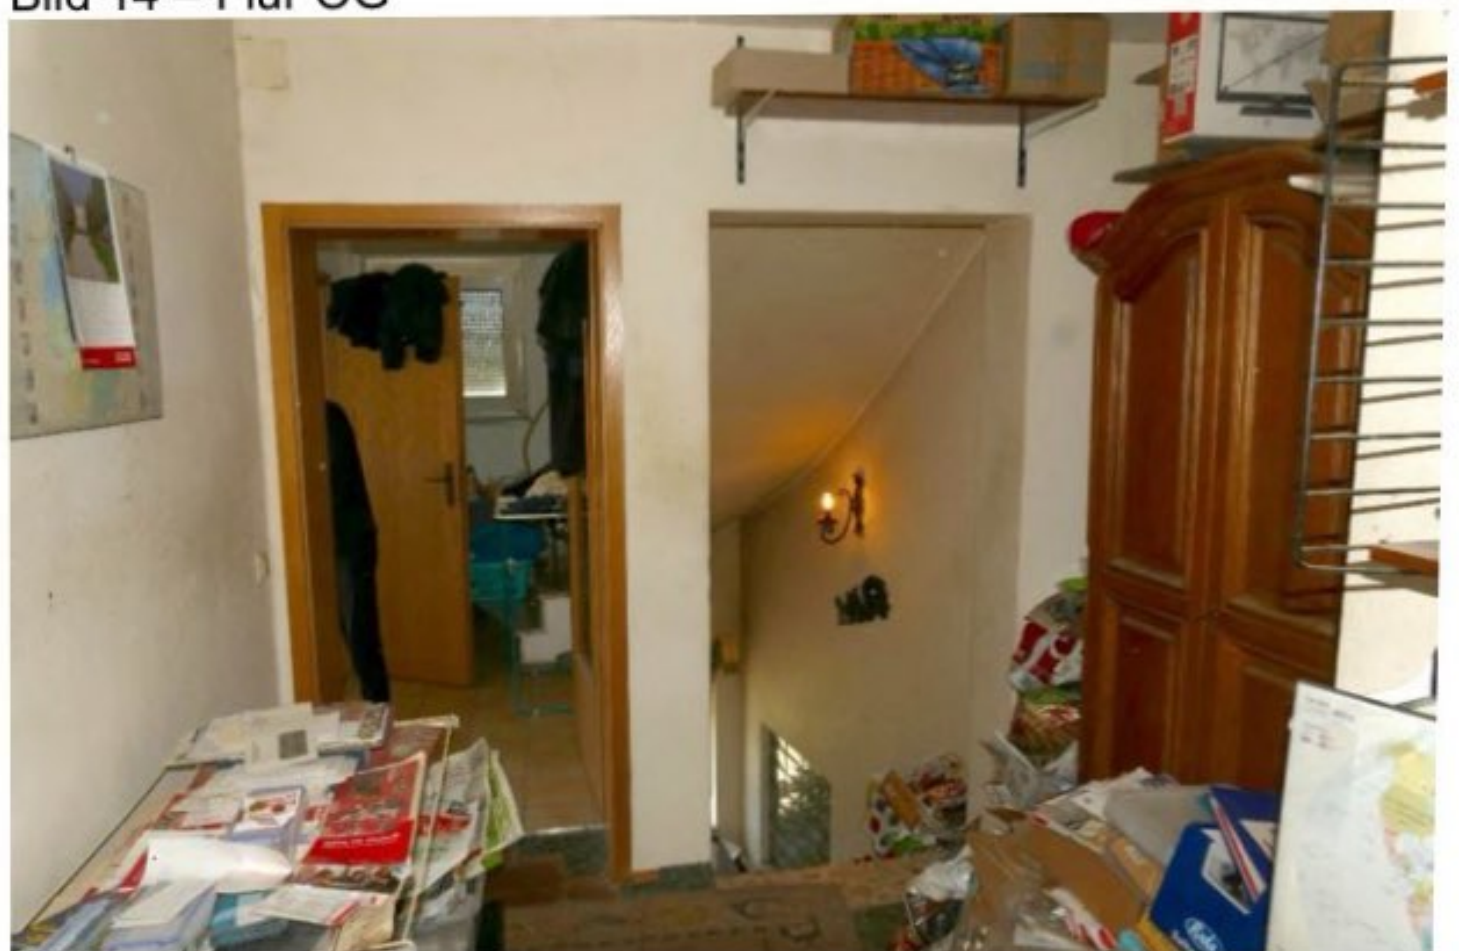


Bild 15 – Schlafzimmer OG



Bild 16 und Bild 17 – WC OG



Bild 18 – Flur OG West



Bild 19 – Loggia



Bild 20 – Dachgeschoss Altbau



Bild 21 – Dachgeschoss Anbau







Bild 21 – Dachgeschoss Anbau





9.6 Fotos vom 07.07.2020

Bild 1 – Doppelhaushälfte von Osten



Bild 2 – Doppelhaushälfte von Süden



Bild 3 – Doppelhaushälfte von Westen

















12







Praxis
MARITA NETT



12

