


Nordfront

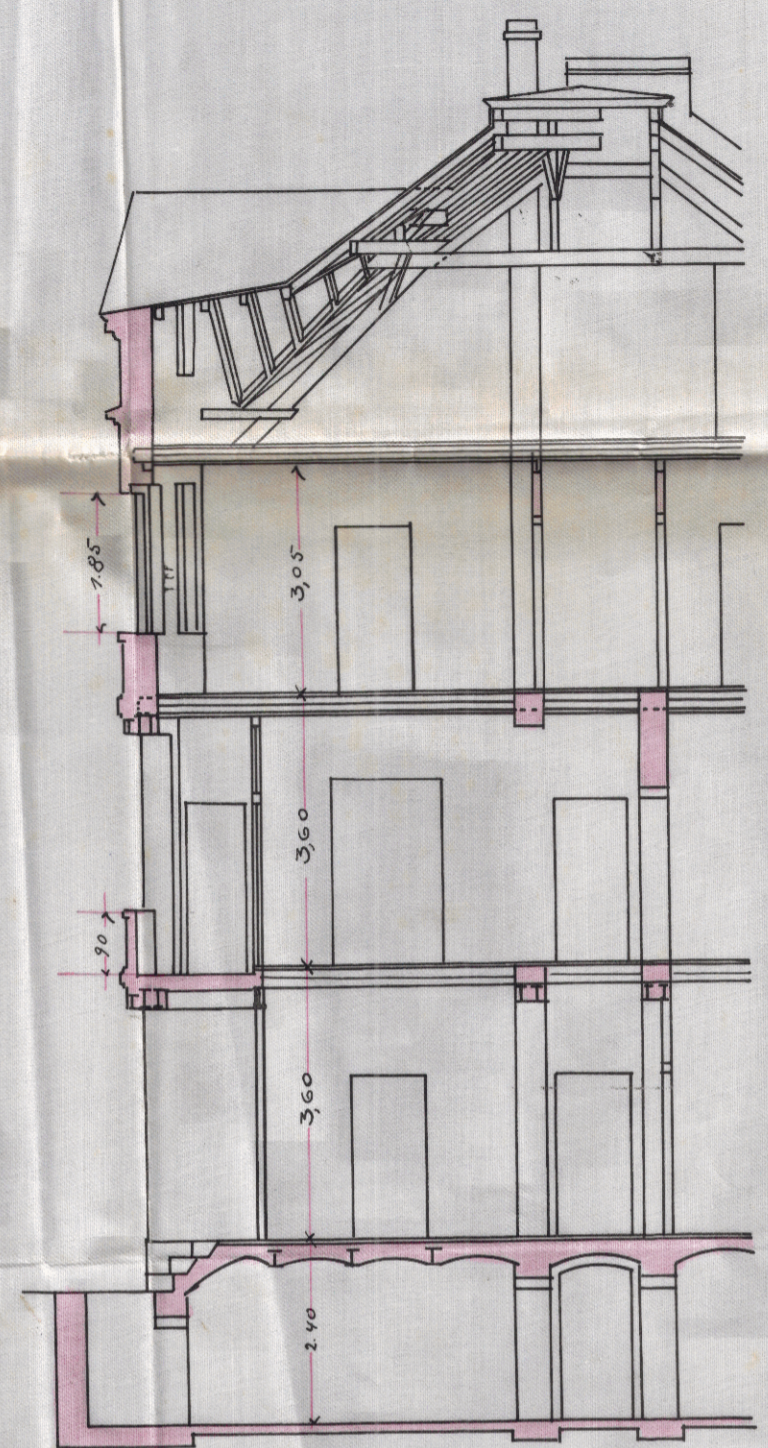

Querschnitt

Dachtrags- Zeichnung

zum Baugesuche des Herrn

Job. Stappen


hier, Mülhenerstraße.

Masstab 1:100.


Viersen, den 17. Mai 1909

Der Bauherr: J. A. Krause


Der Bauleiter: *Kreuder*

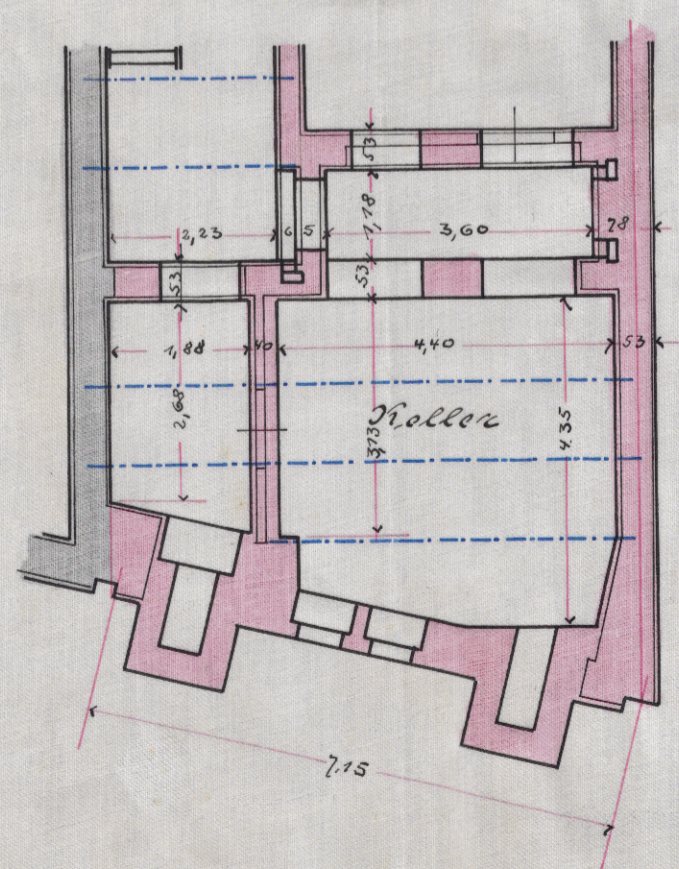


Keller

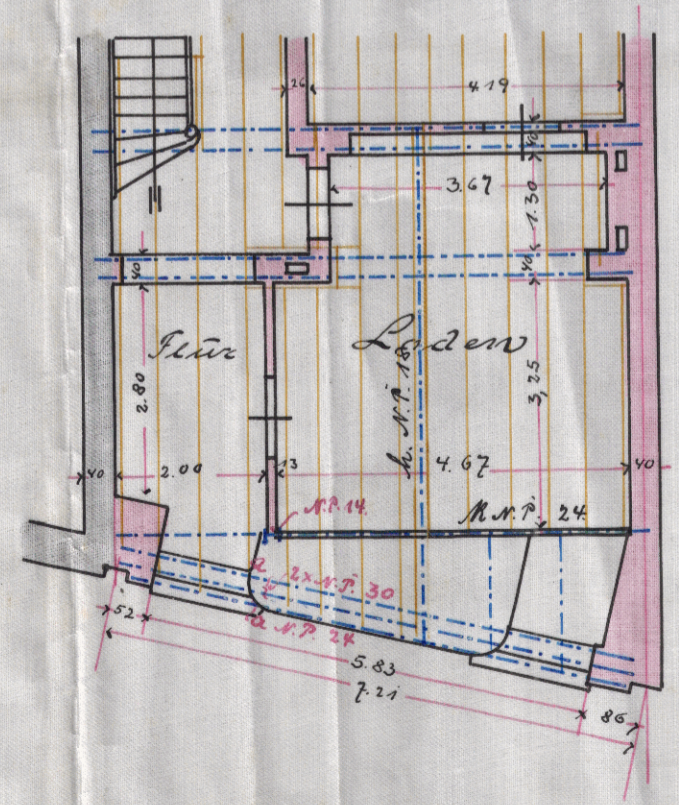


Erdgeschoss

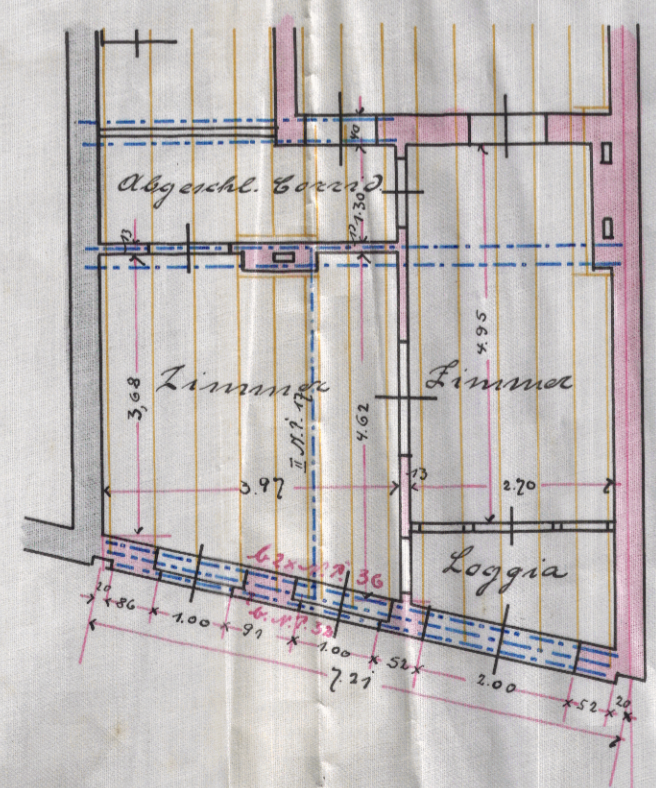

1. Stockwerk

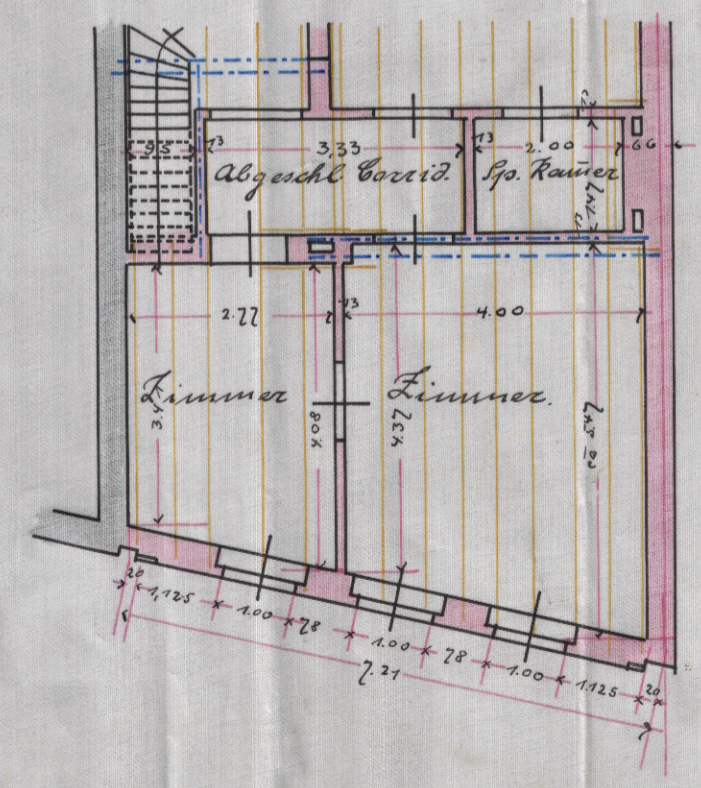

2. Stockwerk

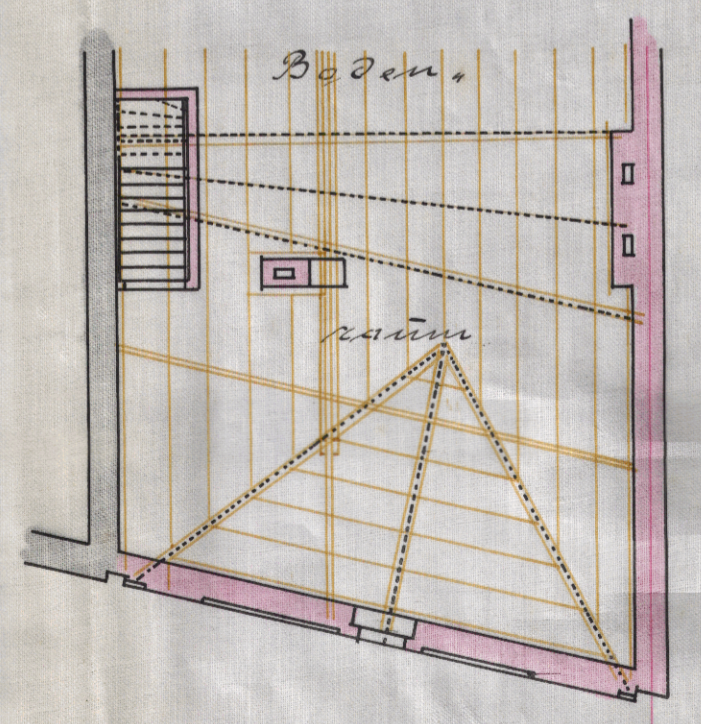

Dachboden

Geprüft
 Viersen, den 16. 5. 19
 Der Stadtbaumeister *Hilting*