




Zeichnung zur Errichtung eines Wohnhauses für den Herrn Johann Stappen, Dülkenerstraße, hier.

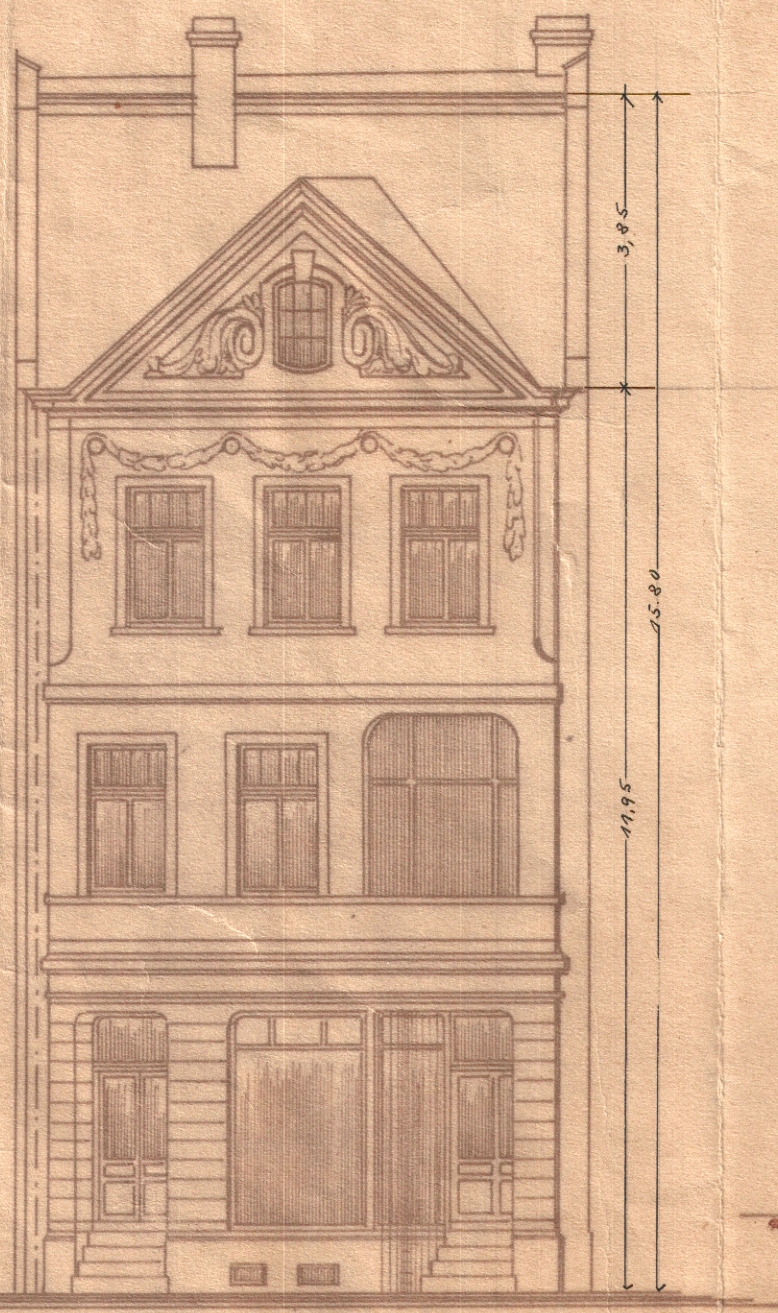


Ansicht.

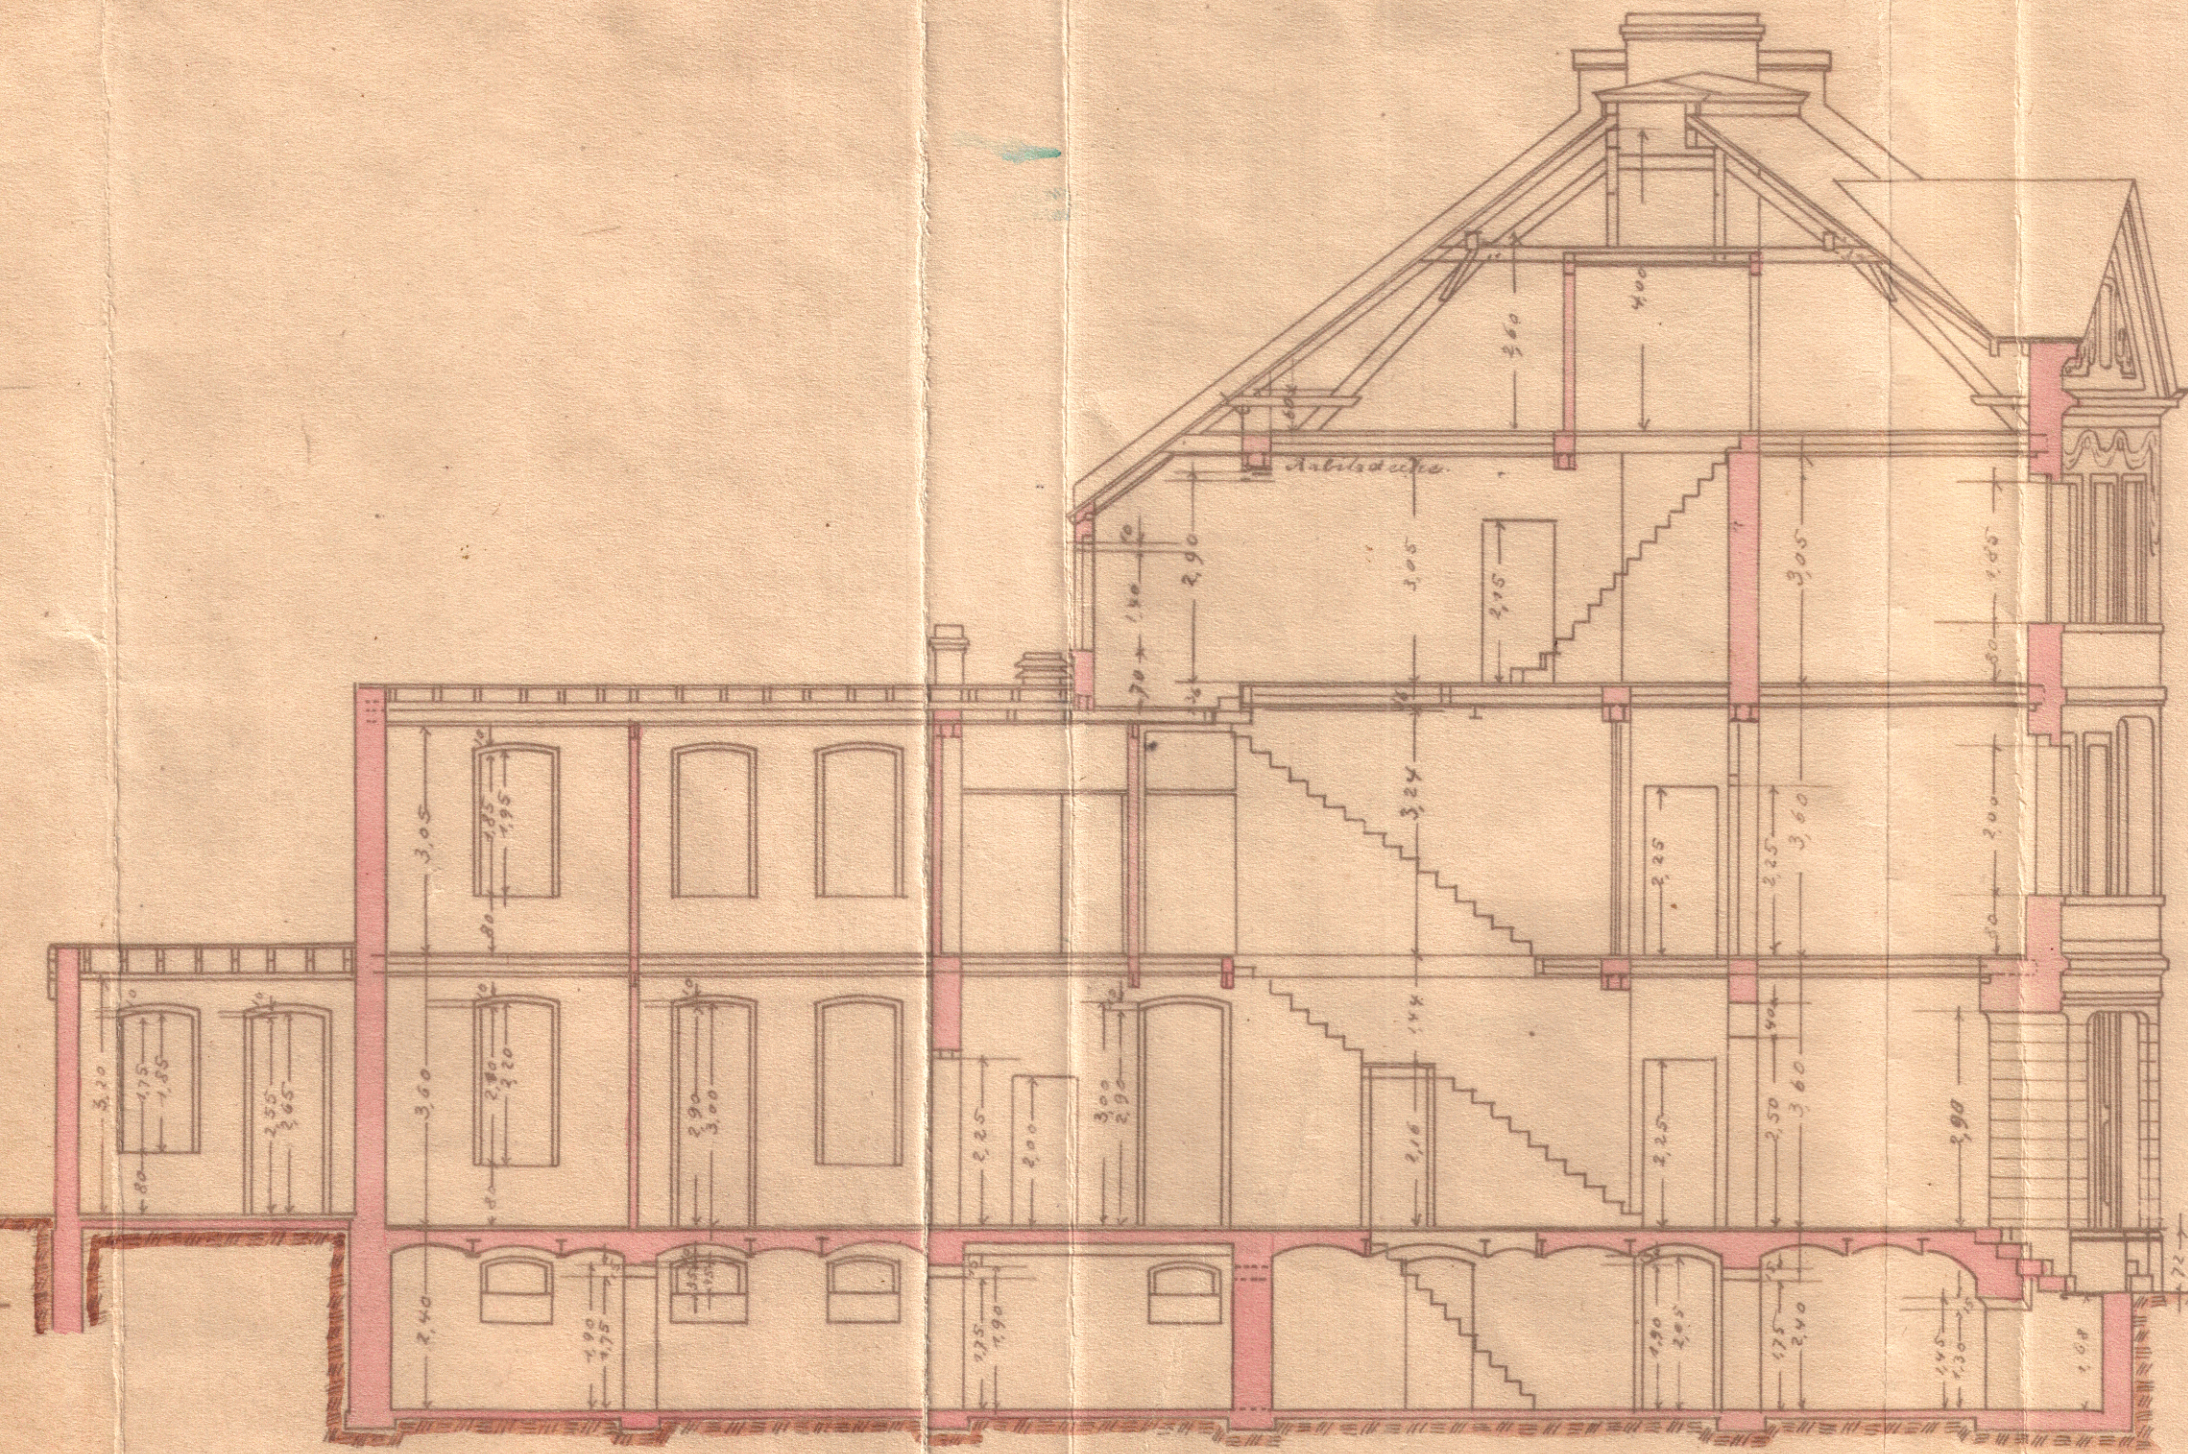

Schnitt a-b.

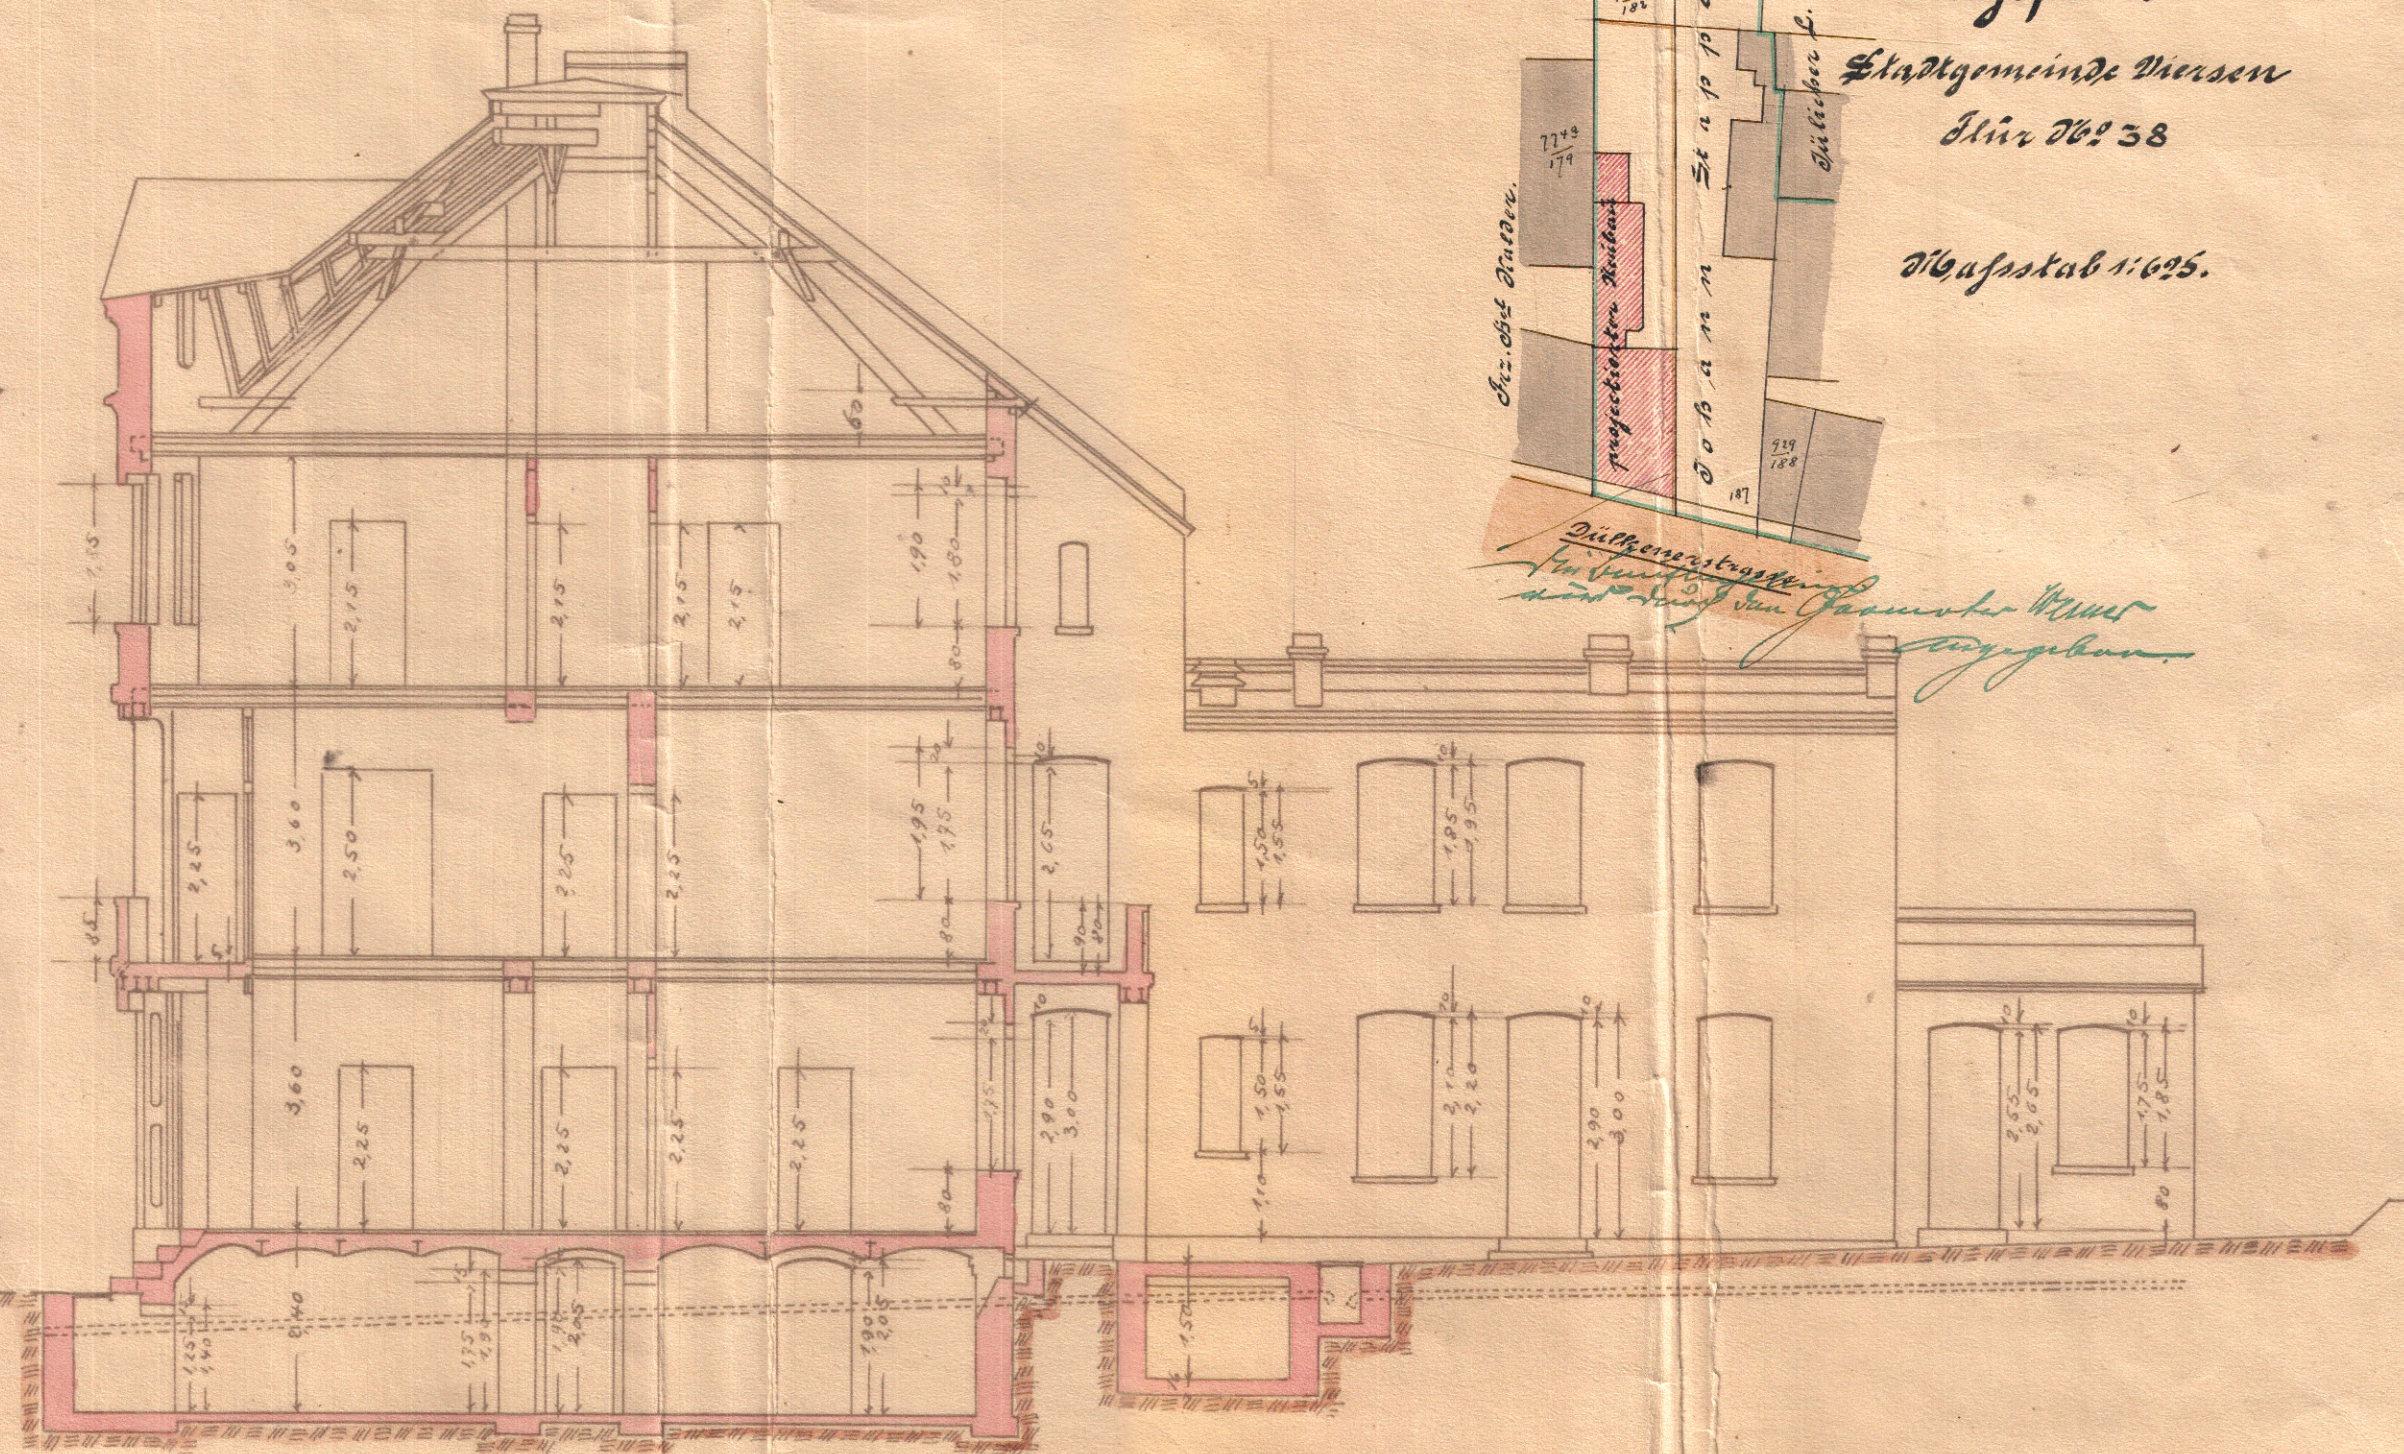


Schnitt c-d.

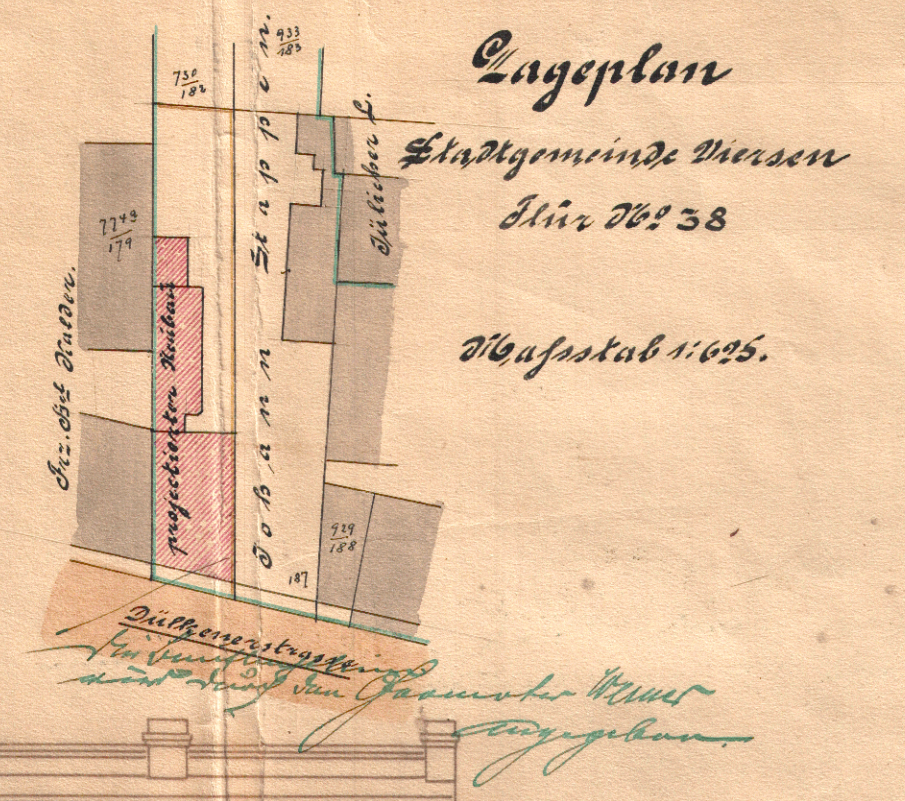


Zur Baugenehmigung vom heutigen Tage  
 No. 582 II. d. O. A.  
 Weissen, den 29. 4. 1909  
 Die Polizei-Verwaltung,  
 Der Bürgermeister.


Optimiert!  
 Weissen, den 21. April 1909.  
 Nachtrag  
 K. H. Stappen

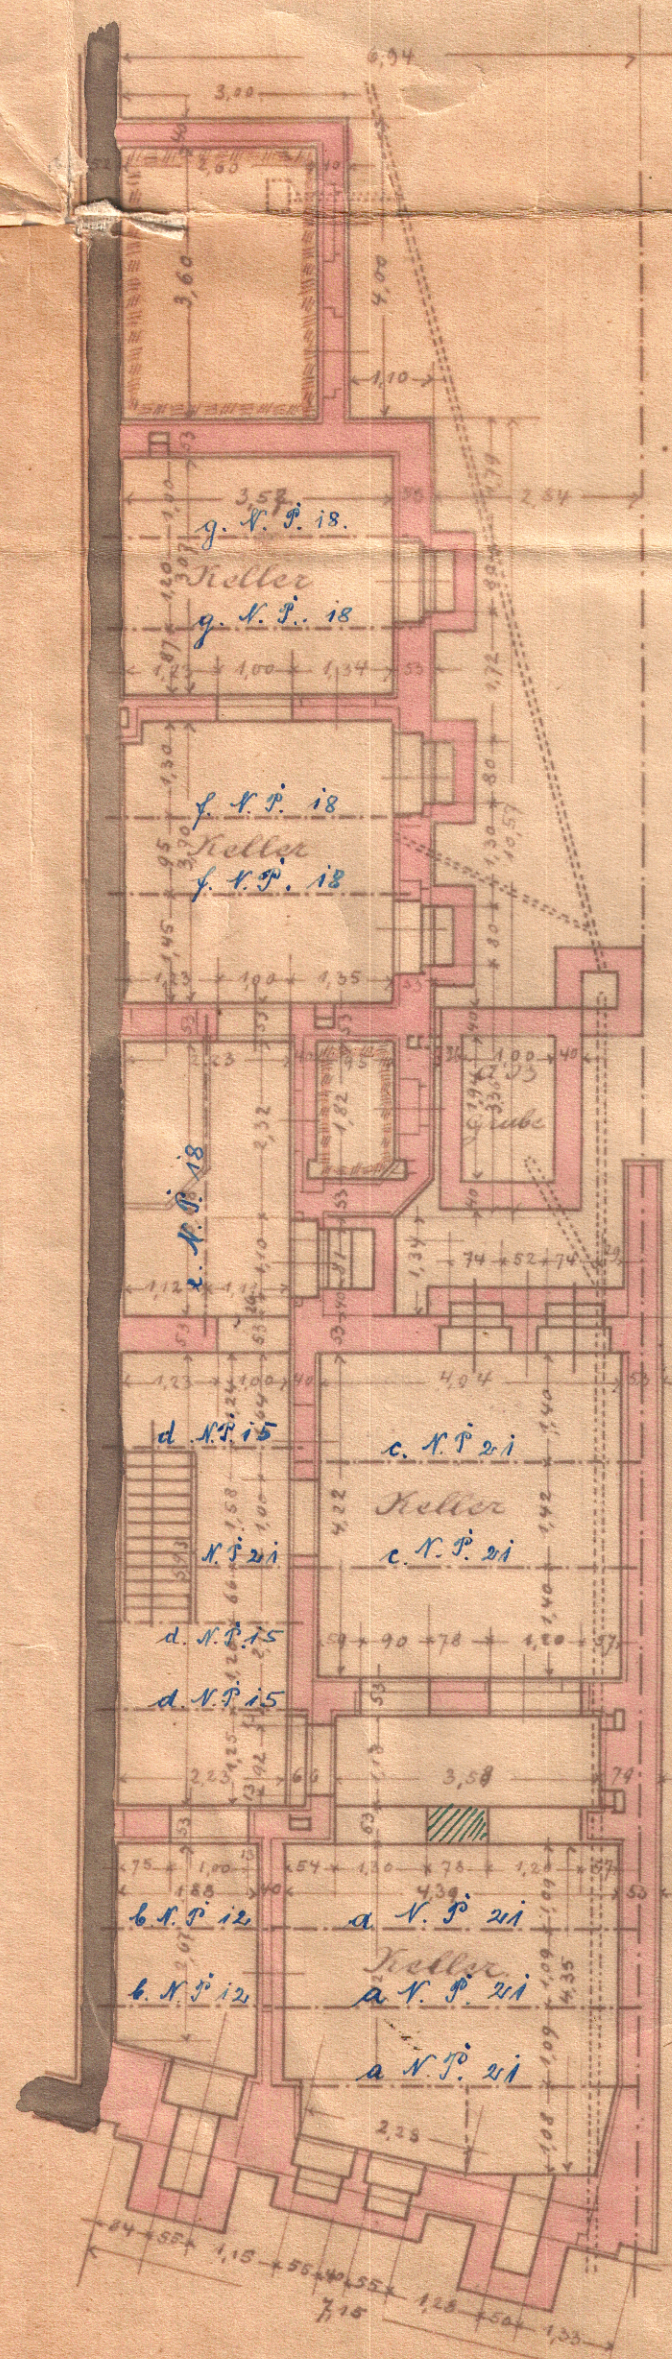


Keller

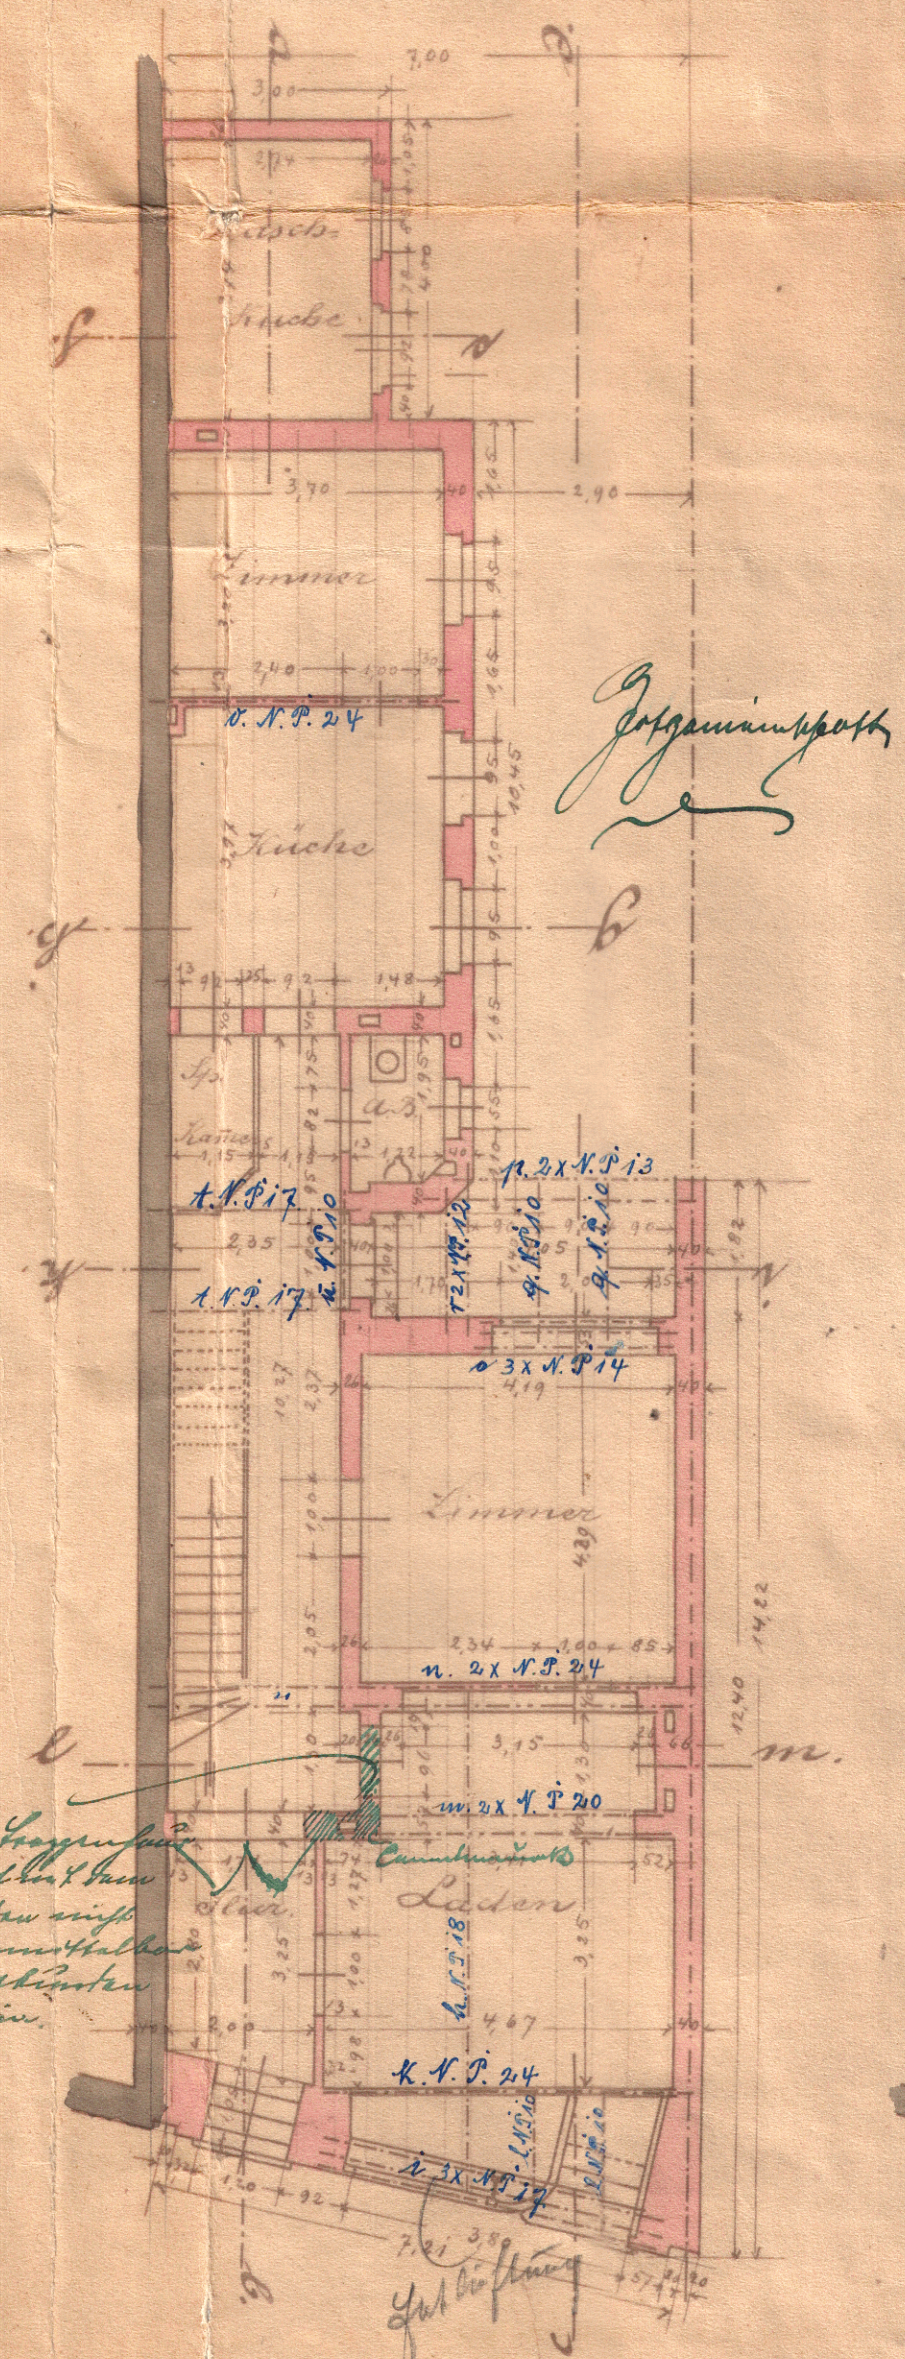


Erdgeschoss

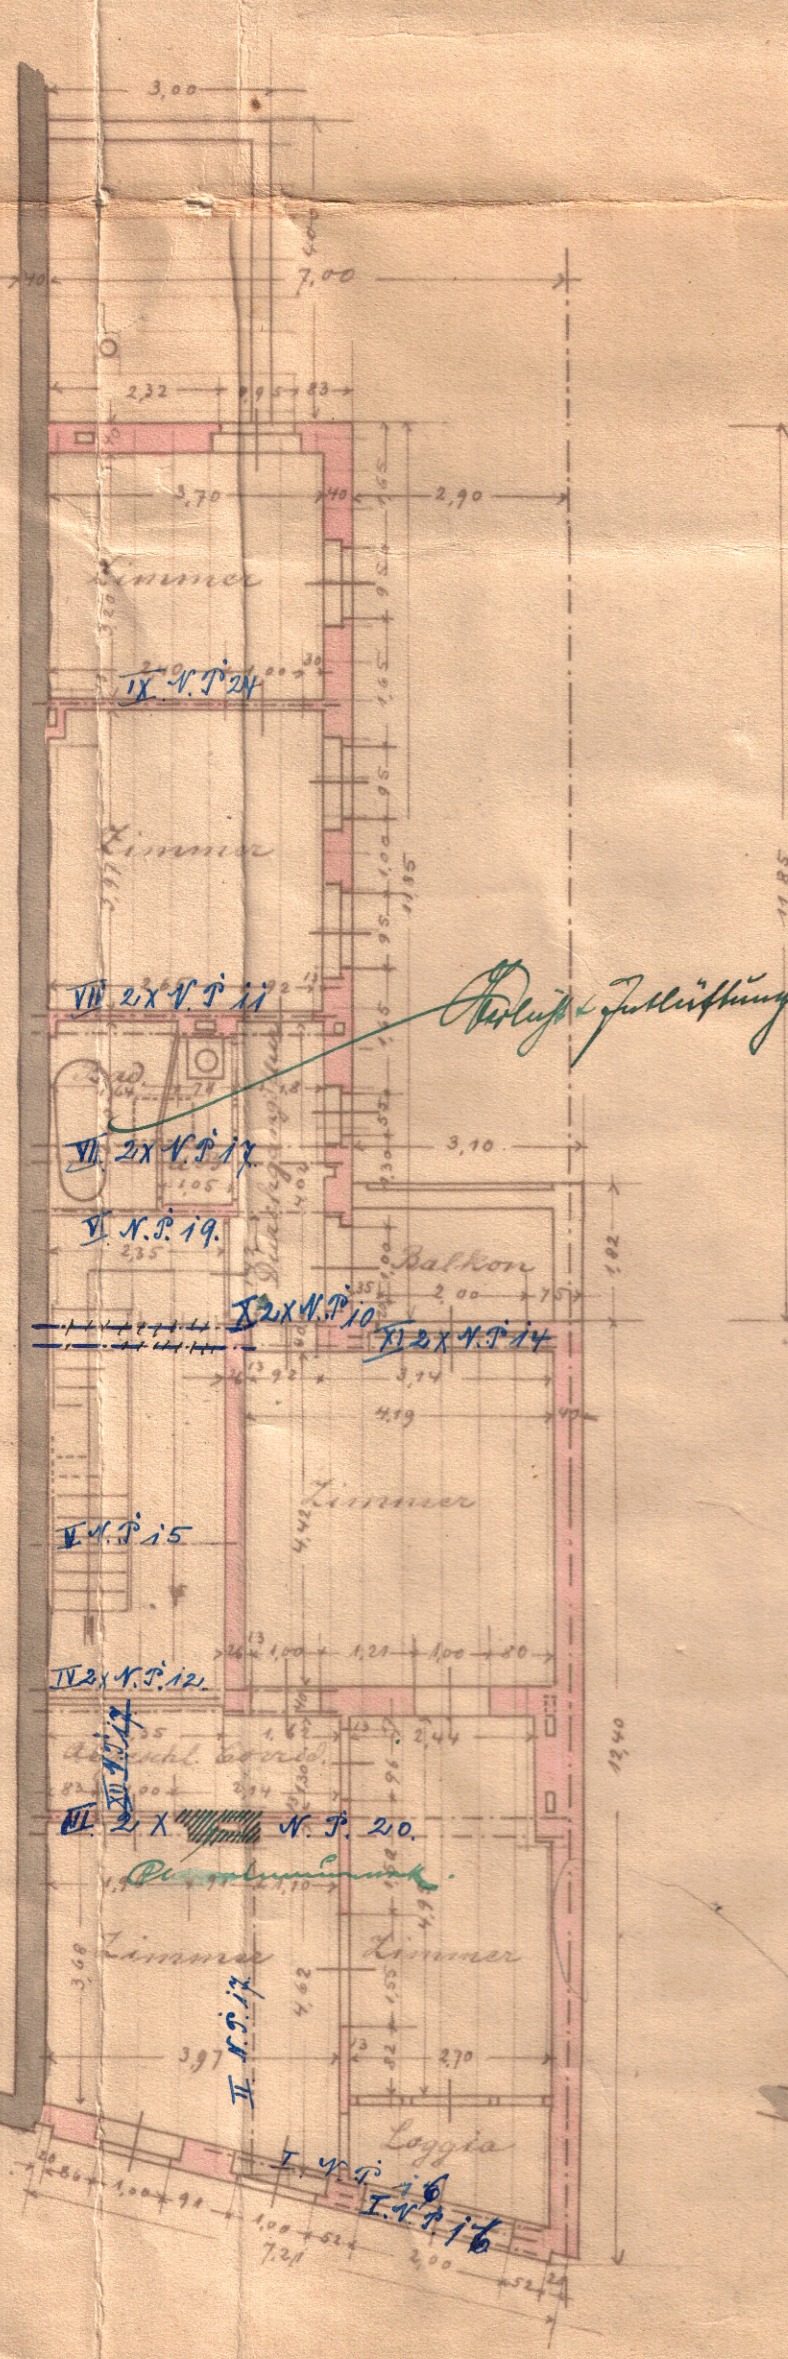


1. Stockwerk

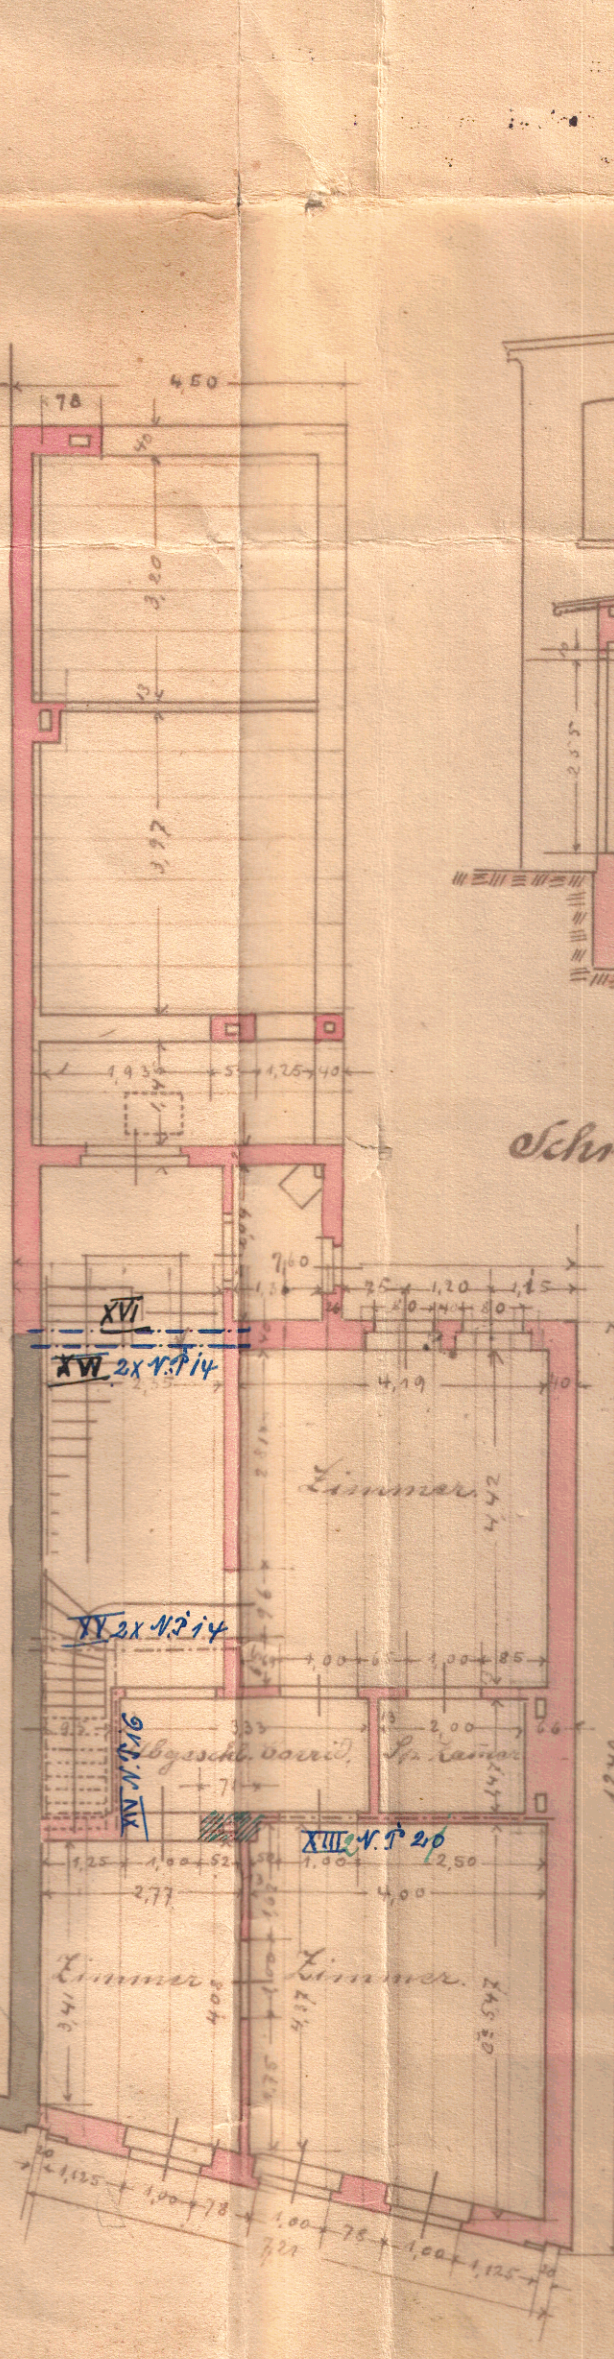


2. Stockwerk

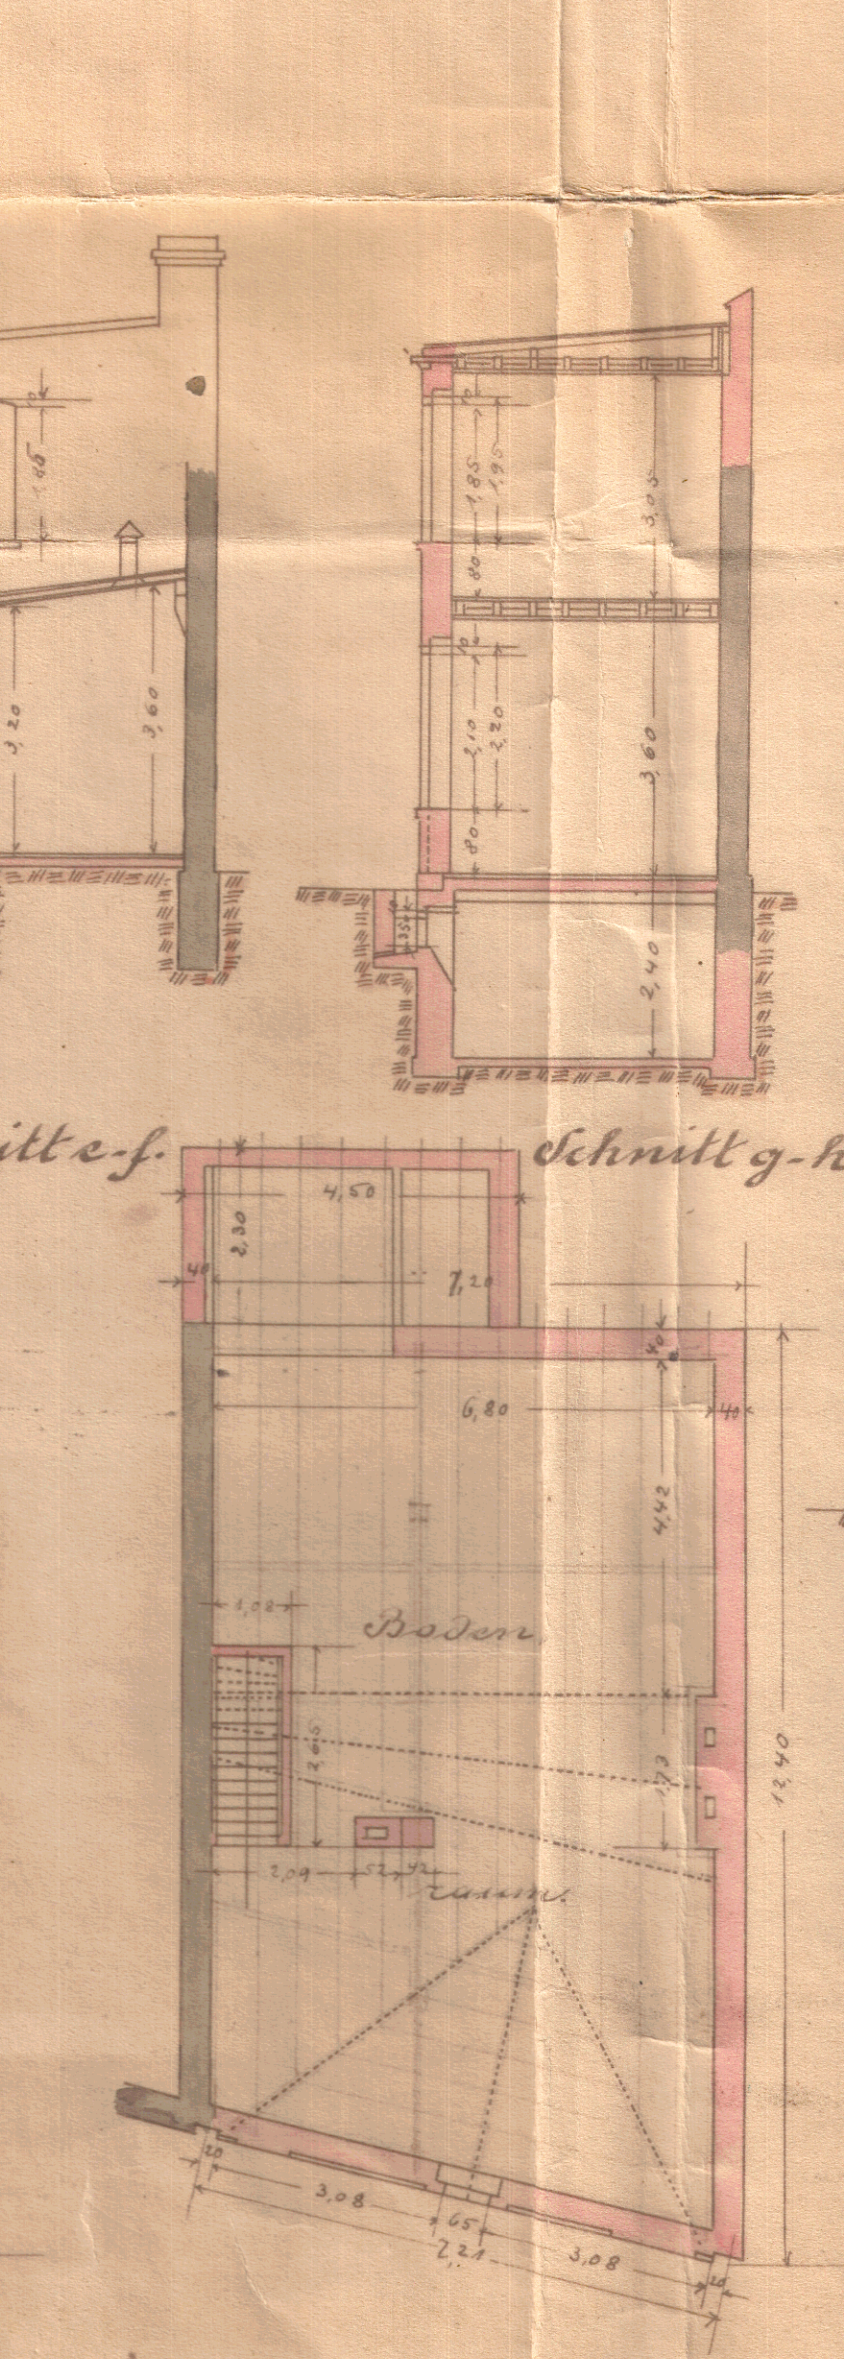


Dachboden

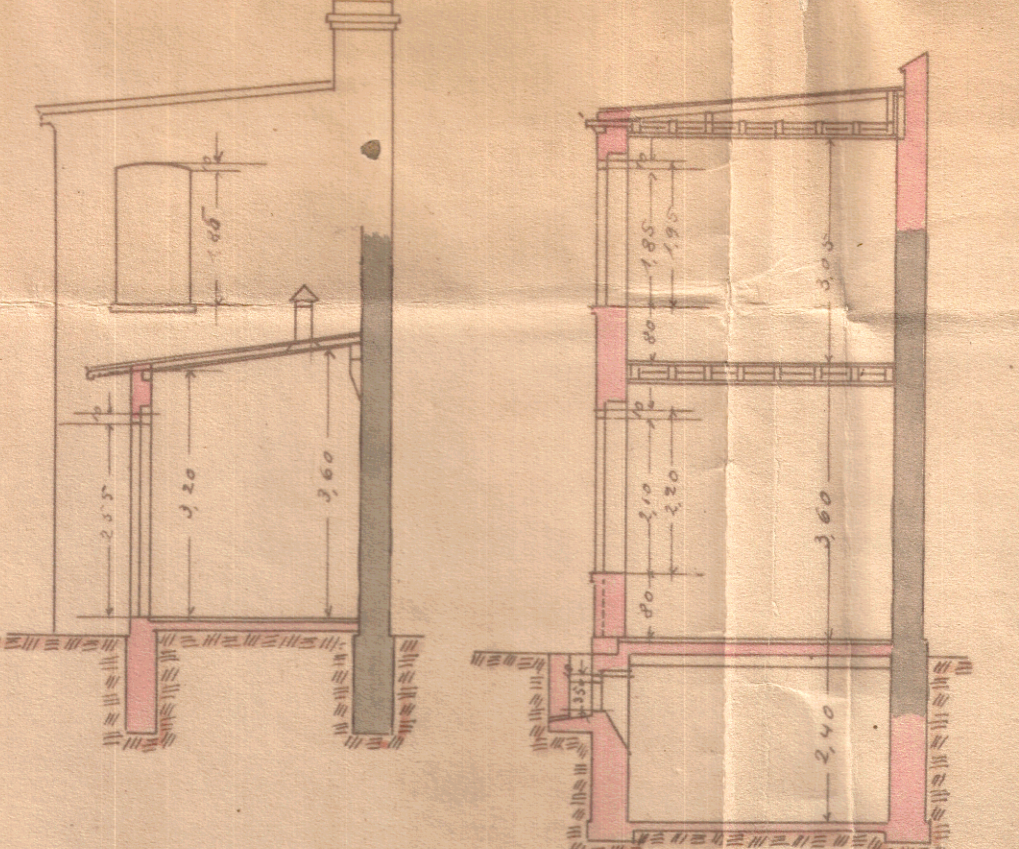

Schnitt e-f

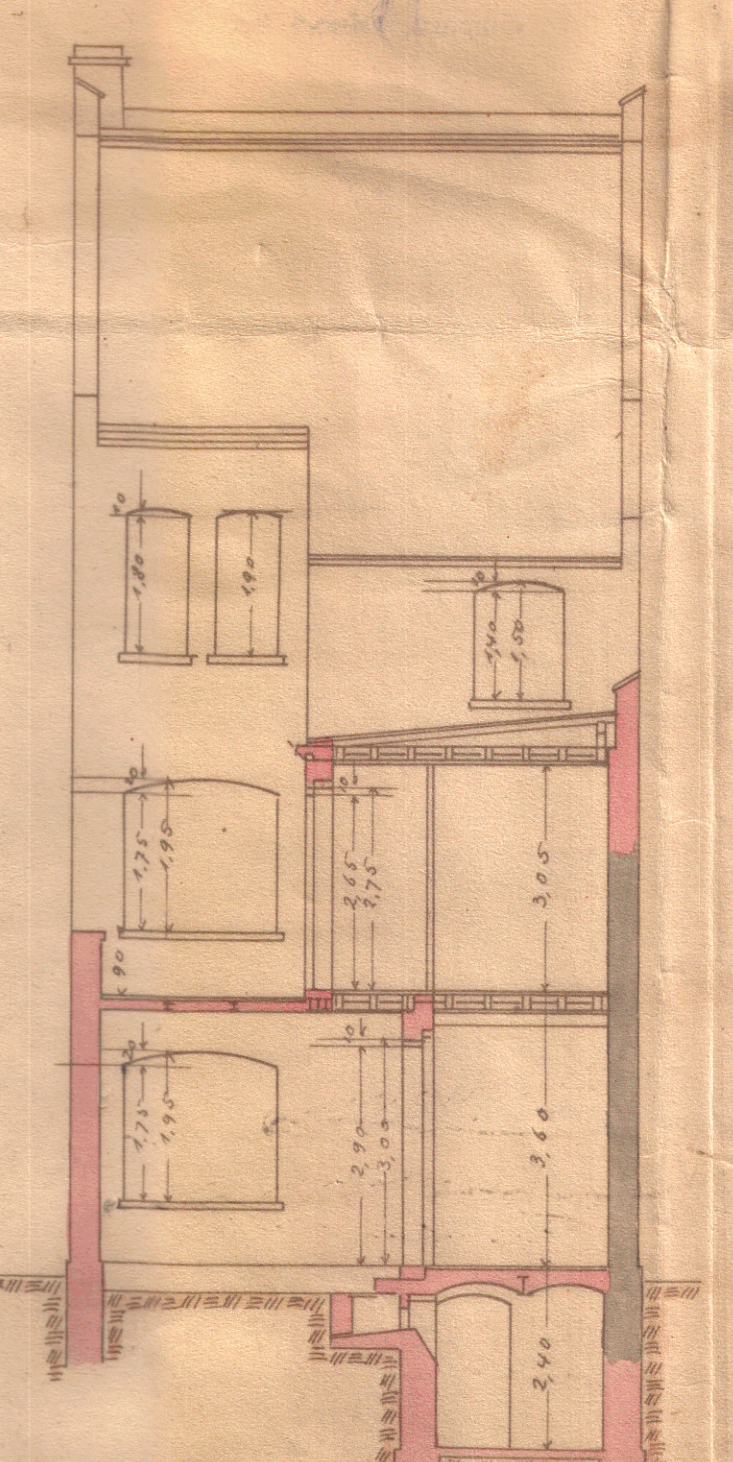

Schnitt g-h

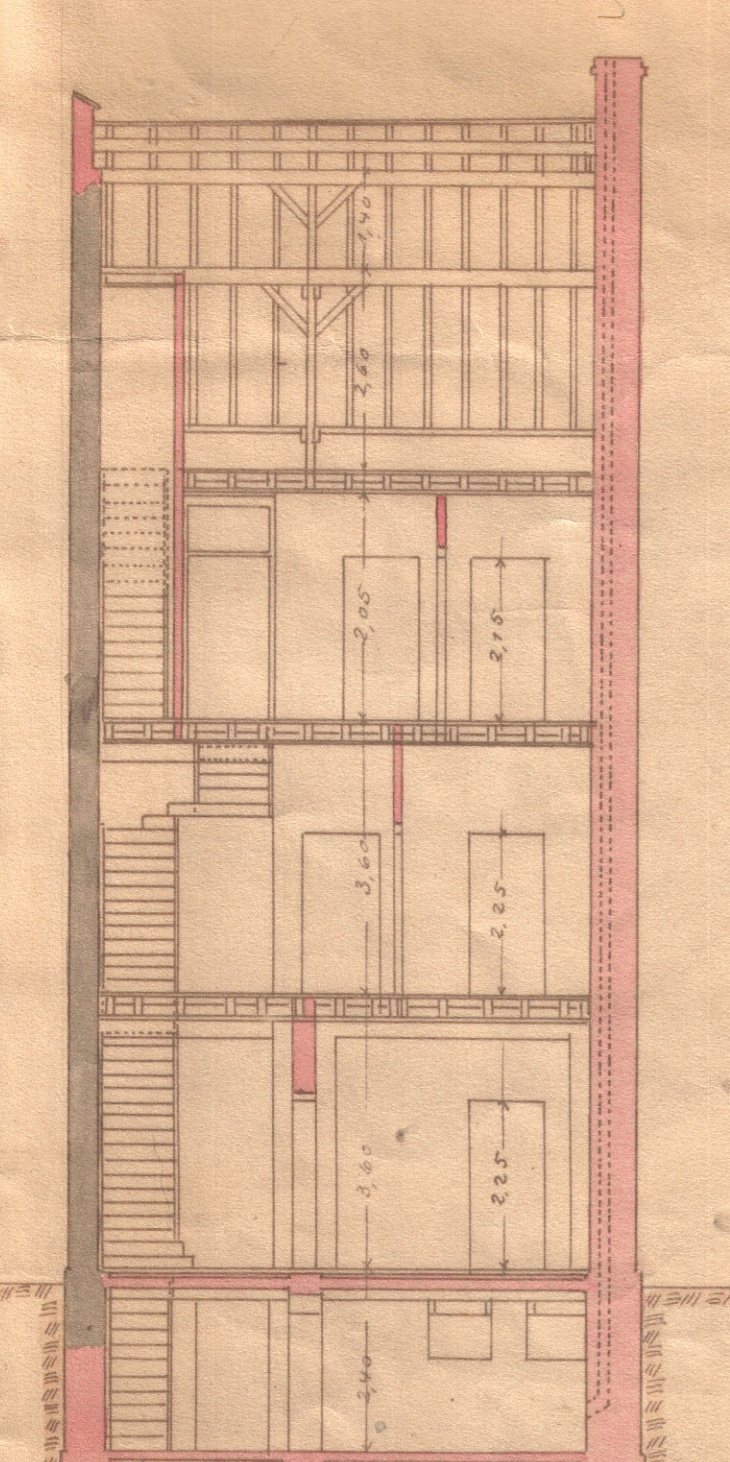

Schnitt i-k

Schnitt l-m

Zum Baugesuche vom heutigen Tage.  
 Weissen, den 17. April 1909.  
 Der Bauherr: Johann Stappen  
 Der Bauleiter: Meurer