

19
12.

2. Fertigung für das Bauwerk ^{keinen}

Gemeinde Lang.
Bauplan
 für
David Wannenwetsch Bauer
 zum Umbau seines Dachstuhl.
 Gebäude No 153.

Jannfangs
22. 2/2
Jäger

April 17. 1872.

Jäger

21.

Jannfangs
 21. 7. 25
 Jäger


2. VII. 25
 J. V. Jäger

Oberamt Heidenheim

Gemeinde Lang

Bauplan

für David Wannermetzsch Bauer, zum Umbau
Dachstufes seines Wohn- u. Oekonomiegebäudes mit
s. Dach-Querbau auf das bestehende Stockwerk. 2410
Der Kniestock & Giebel werden ausgemauertes Fachw
der westl. Giebel wieder mit Bretter vertäfel
Dachbedeckung Falzriegel.

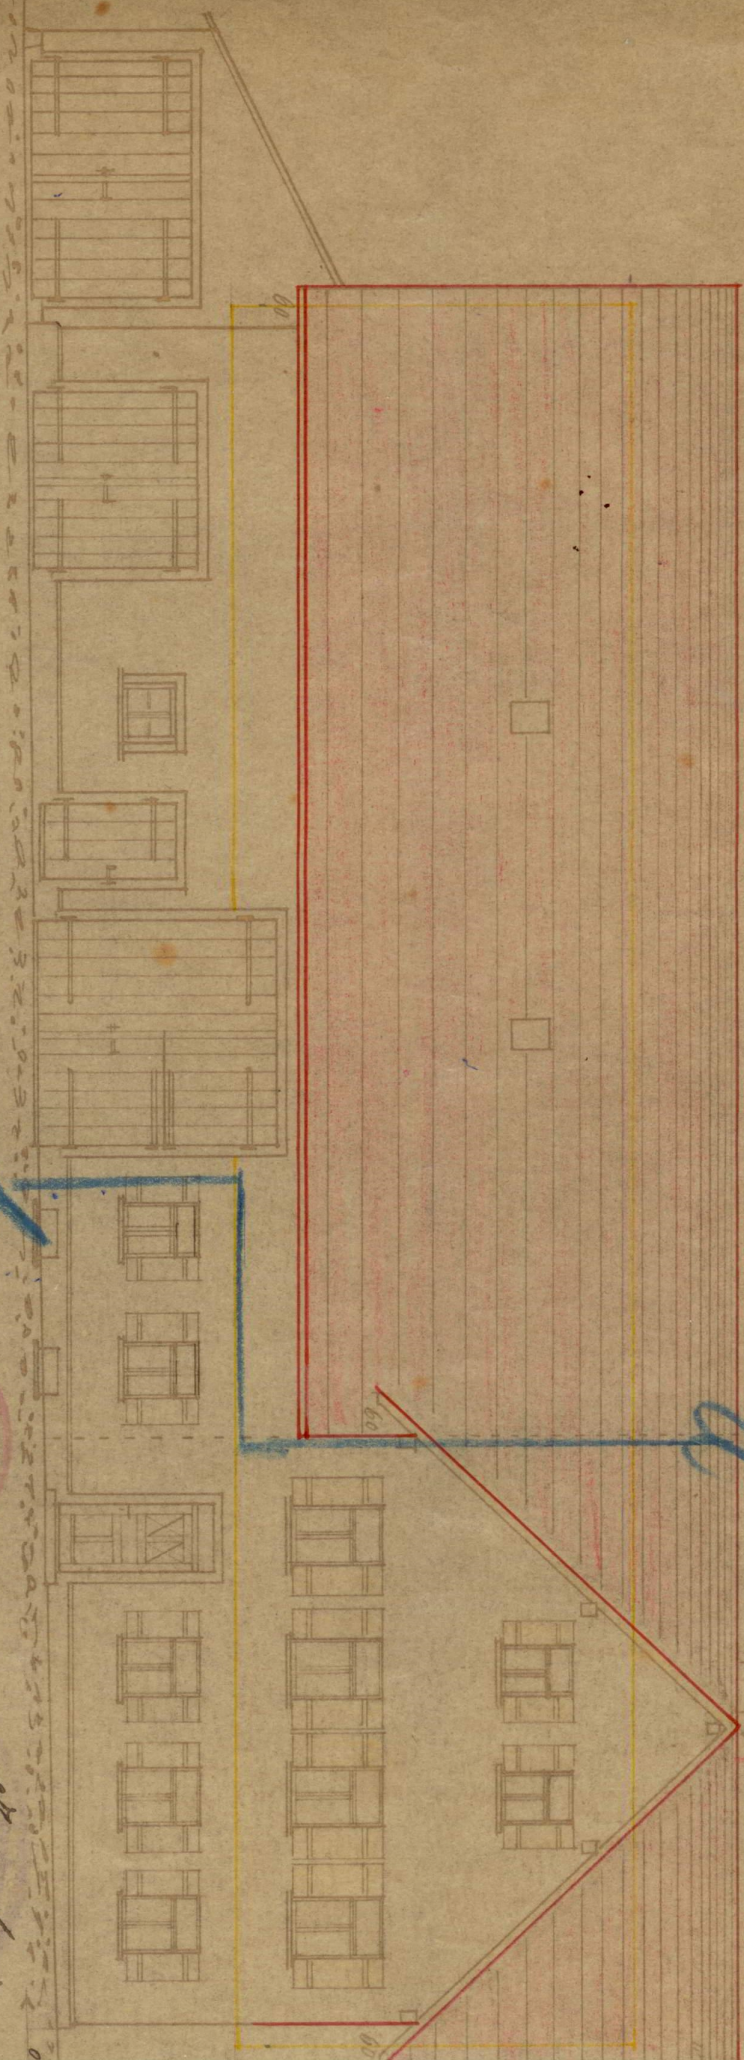

Ansicht

Revdt: 15. MRZ. 192




Handwritten signature and date: 22.10.22
püger

Arbeitsamt der Bauherr David Wannermetzsch
Lang den 1. März 1922

Handwritten note: Bau. Hand gezeichnet
Lang im Jan. 1922

Die Entfernung bis zur Eigentumsgränze ca. 100 m

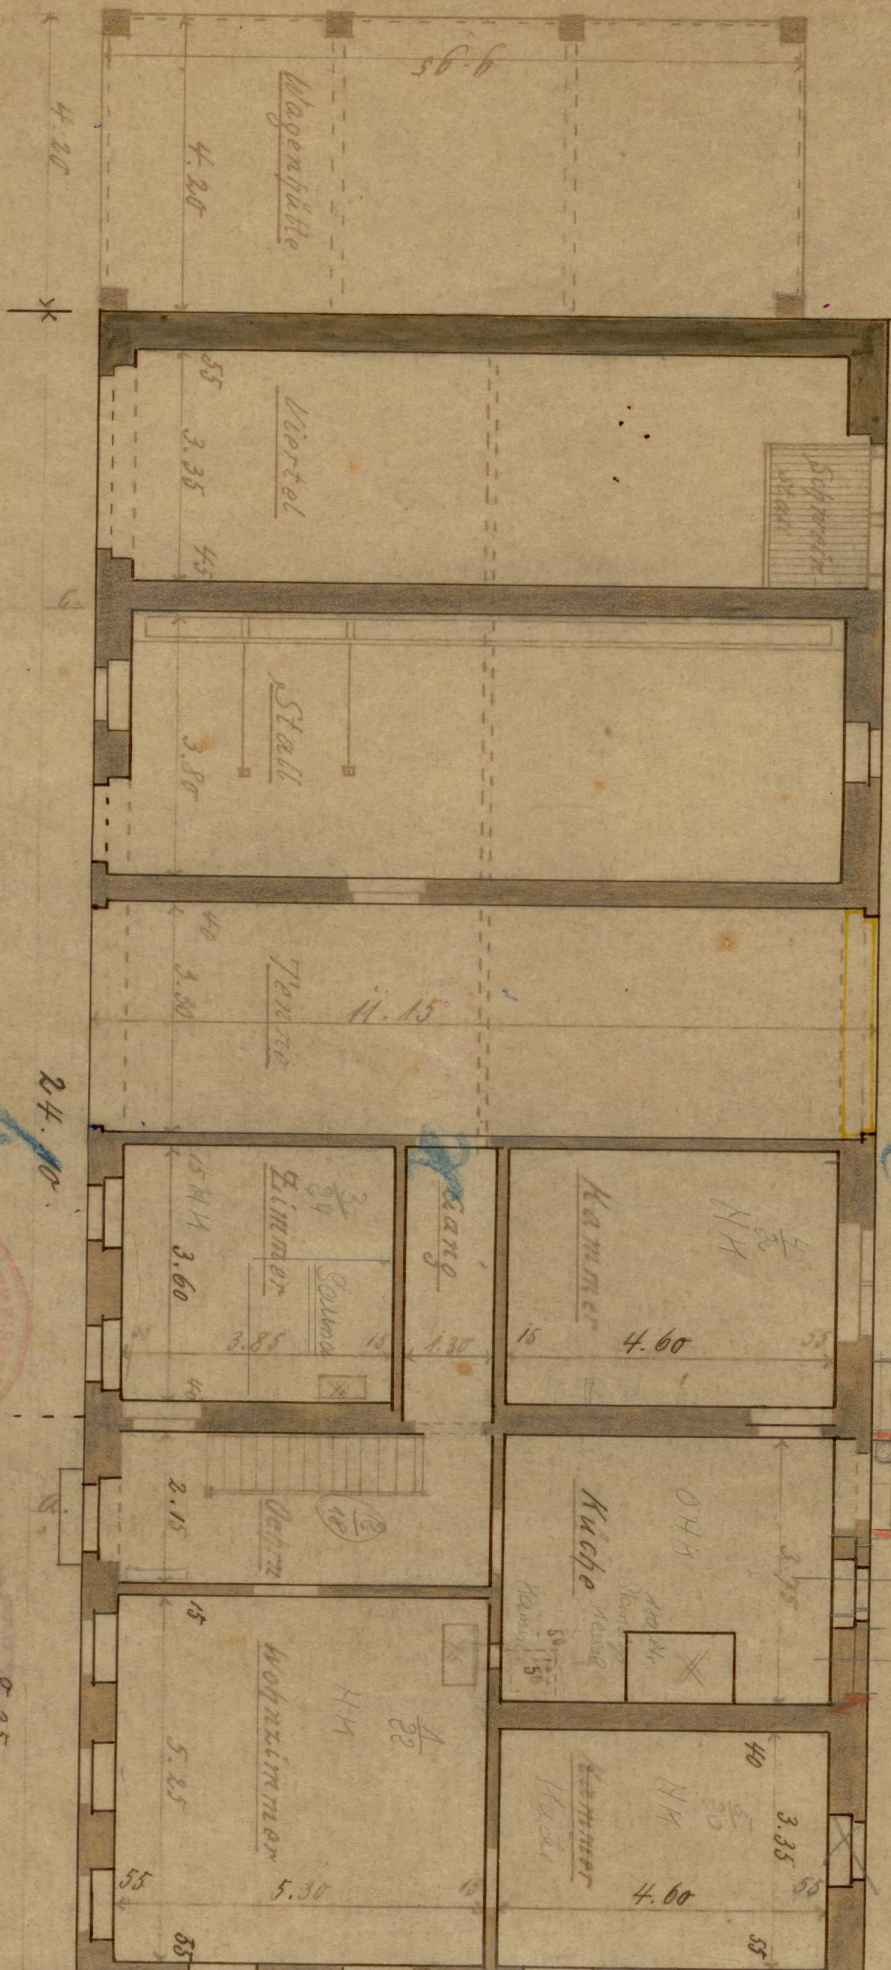



M. 1/100

24.00


Revid: 15. IHRZ. 192



8.25
 22.3.1922
 9/10/22

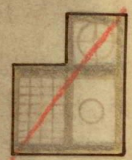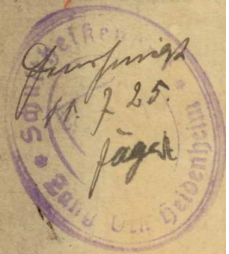

Grundriss vom Kniestock

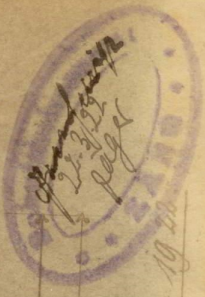

8.25


Rechts 15. APRIL 1922.

Arch. Lang im Jan. 1922
 Aug. Lang, Zimmermeister

Kannt der Bauherr: H. Larsson & Normann

Lang den 8. März 1922


Querschnitt nach A. B.

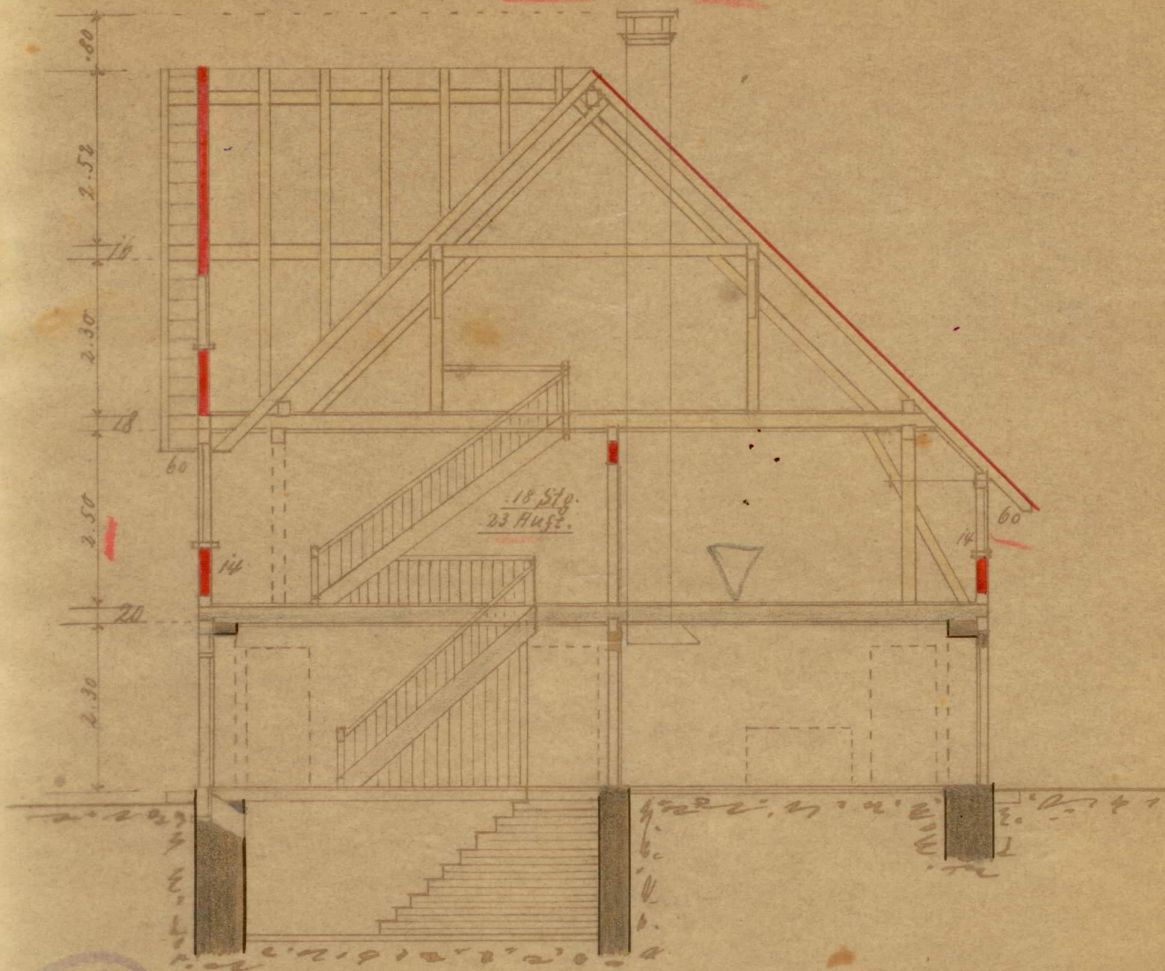

Handwritten: 27. 8. 22
fügt

Revdt: 15. MRZ. 1922.

Handwritten: Starck


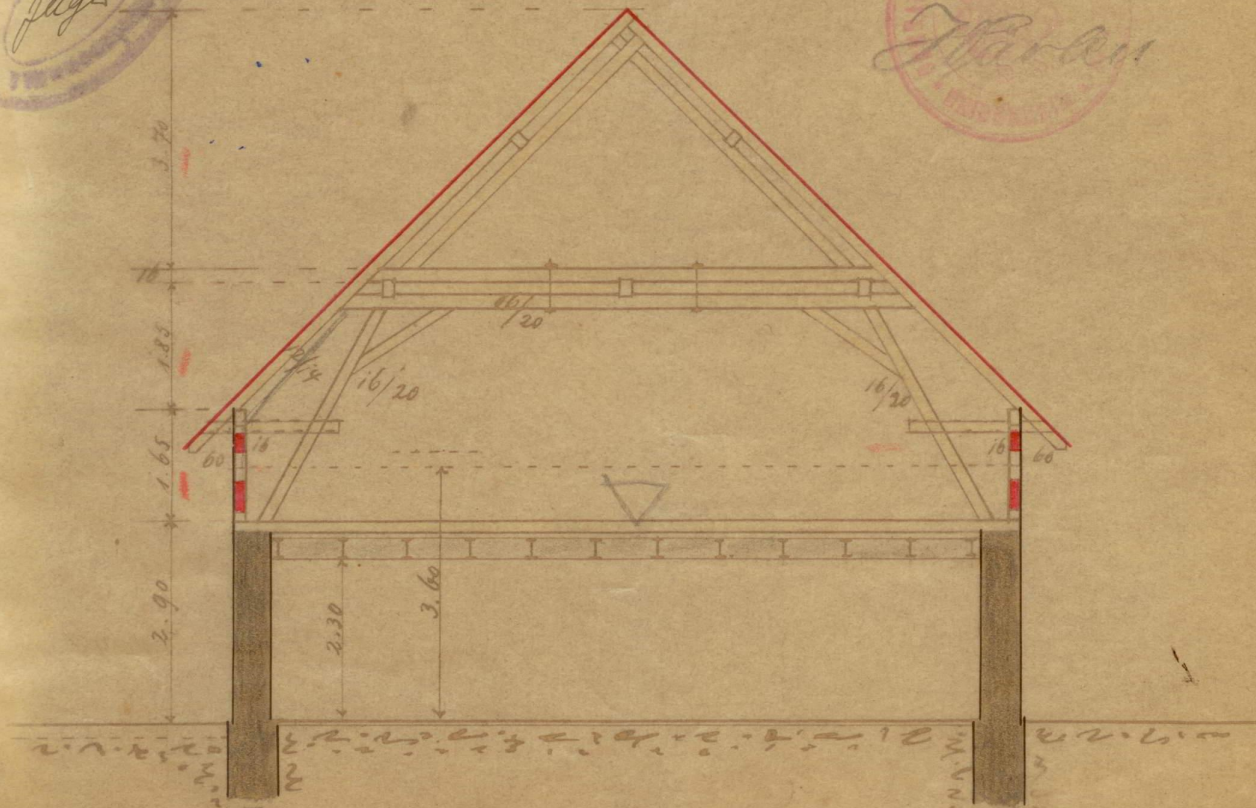


Querschnitt nach C. D.

Oberamt Heidenheim
Gemeinde Zang

Beilage zum Bauplan für David Wäckenwetsch
Bauer, betreffs Abänderung, das Wohnhaus, soll
nicht mit Dach-Querbau sondern mit einem Stock-
aufbau ausgeführt werden

Hierkann die Abänderung
Zang den 1. Juli 1925.
Der Bauer h. David Wäckenwetsch.

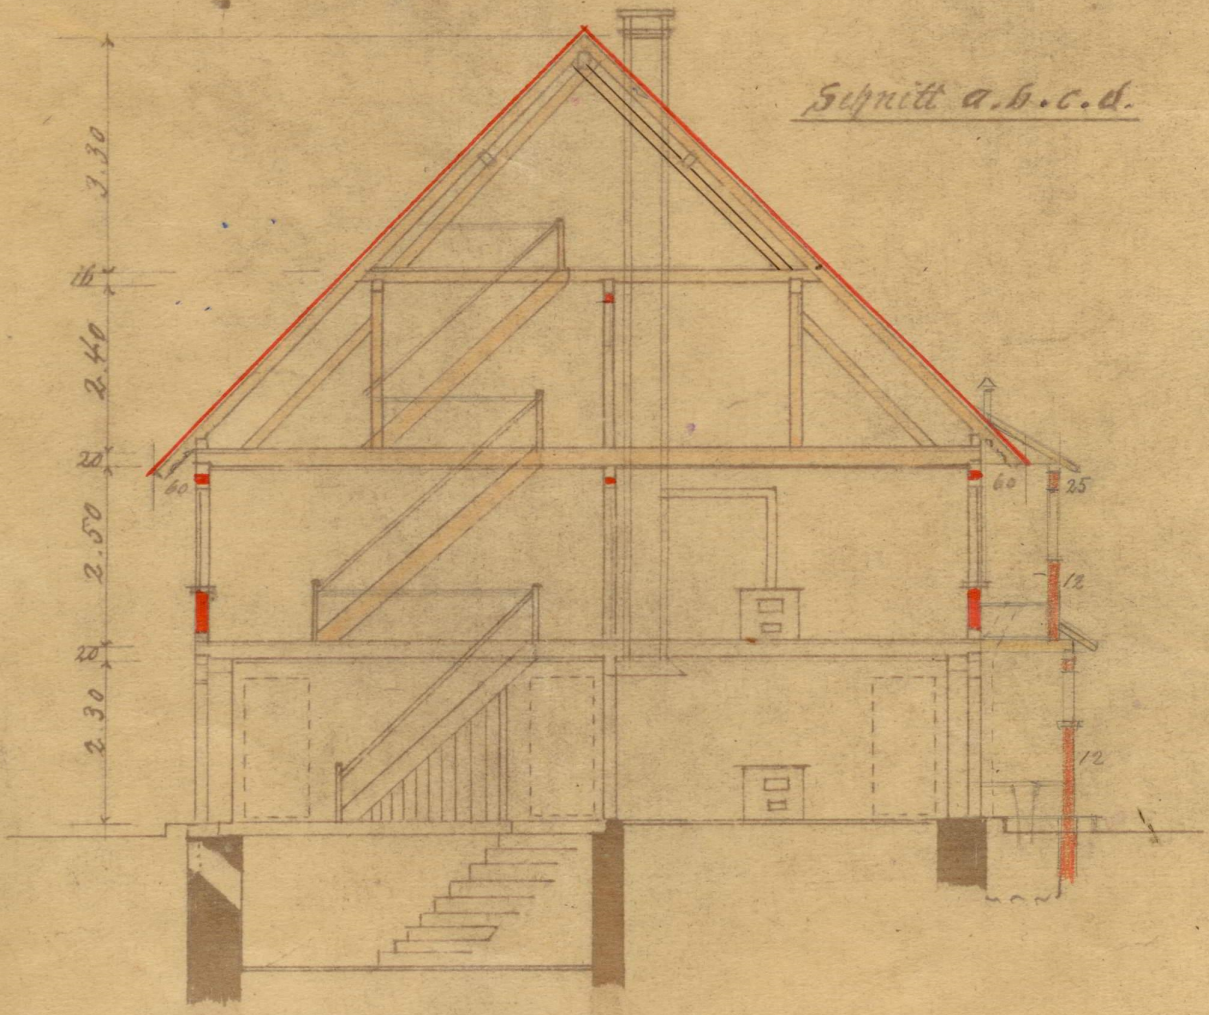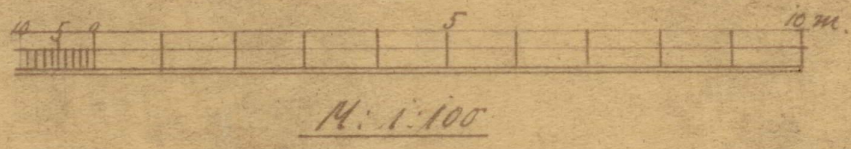

Geändert im Jan. 1925.

