


Grundstücksgrenze

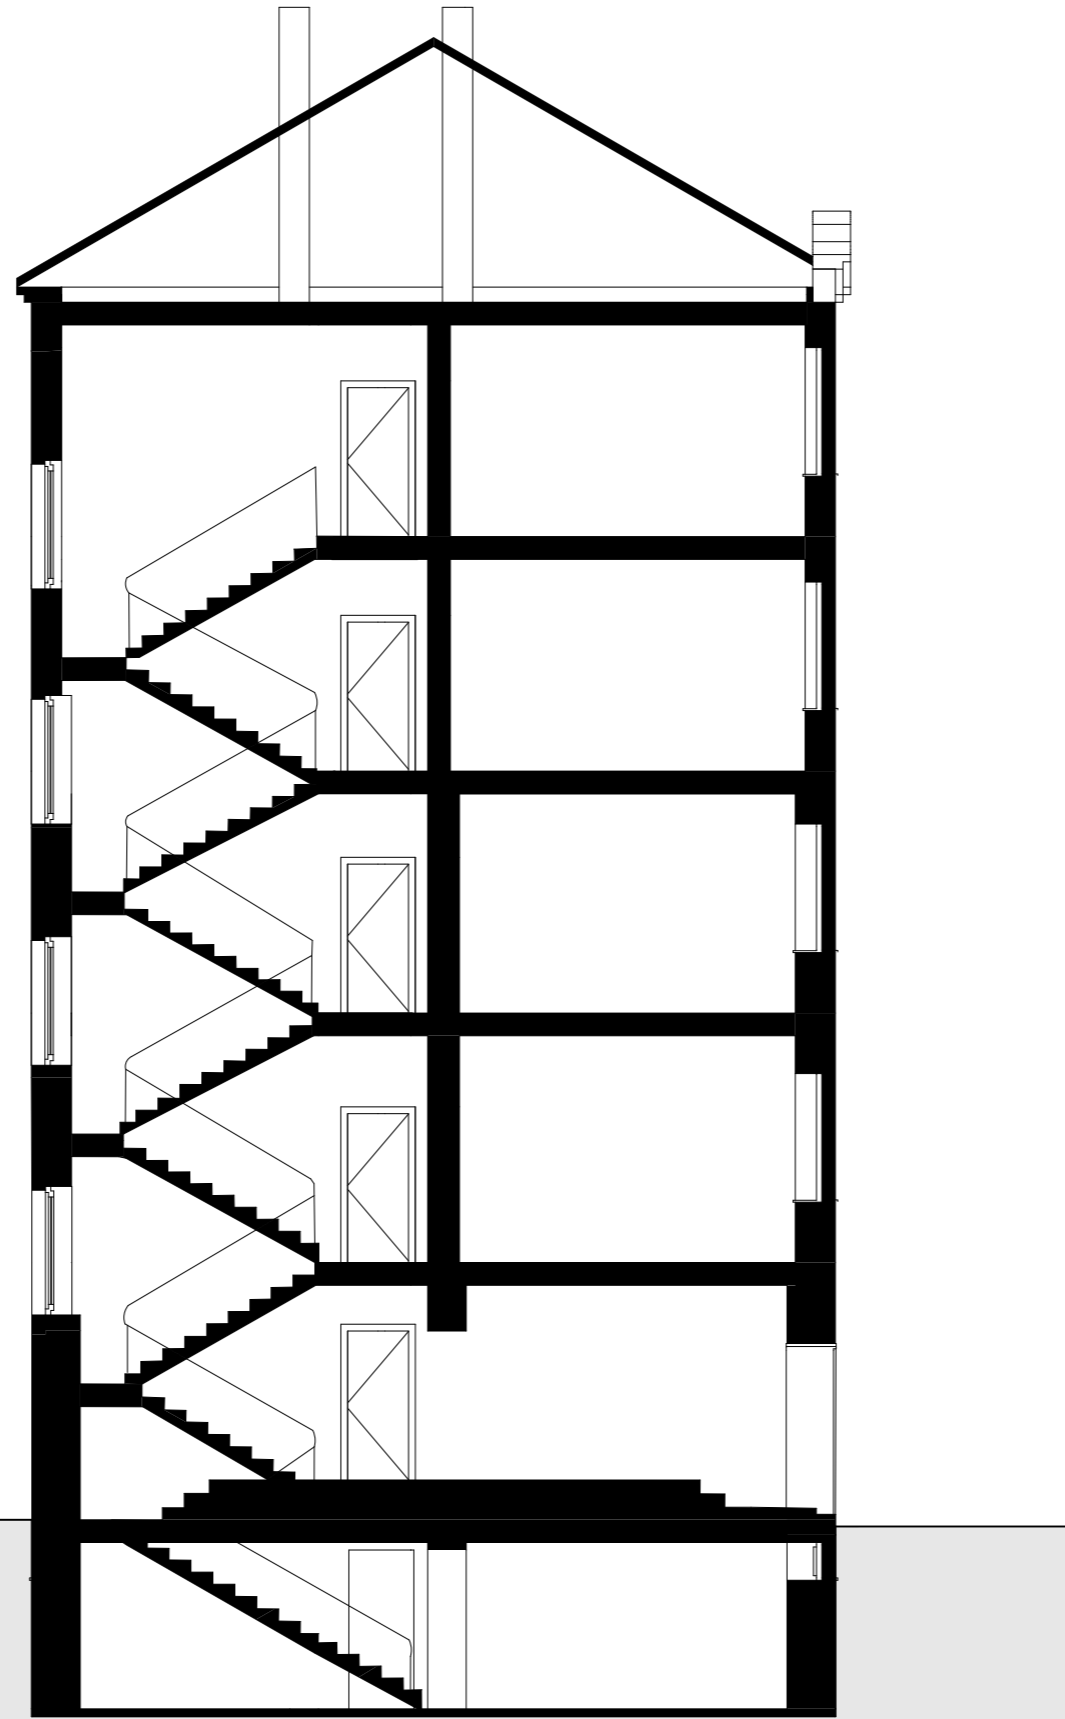

Aufteilungsplan
90489 Nürnberg, Schoppershofstraße 18
Flur Nr.: 31/15 Gemarkung: Schoppershof
Schnitt A-A


Datum: 25.04.24
Maßstab: 1:100
Blattgröße: 420*297 A3

PLANUNG:
nyx Architekten GmbH
Fichtestraße 45
90480 Nürnberg
Tel: 0911 - 59 83 86 70

AUFTRAGGEBER:
Papou Immobilien GmbH
Untere Königsstr. 31A
96052 Bamberg

BAUVORHABEN:
182 SHS18
Schoppershofstraße 18
90489 Nürnberg

center

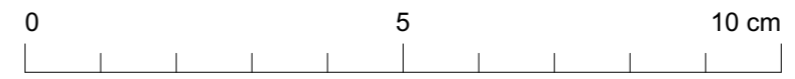

AB.1 Schnitte Schnitt durch Treppenhaus