


Grundstücksgrenze

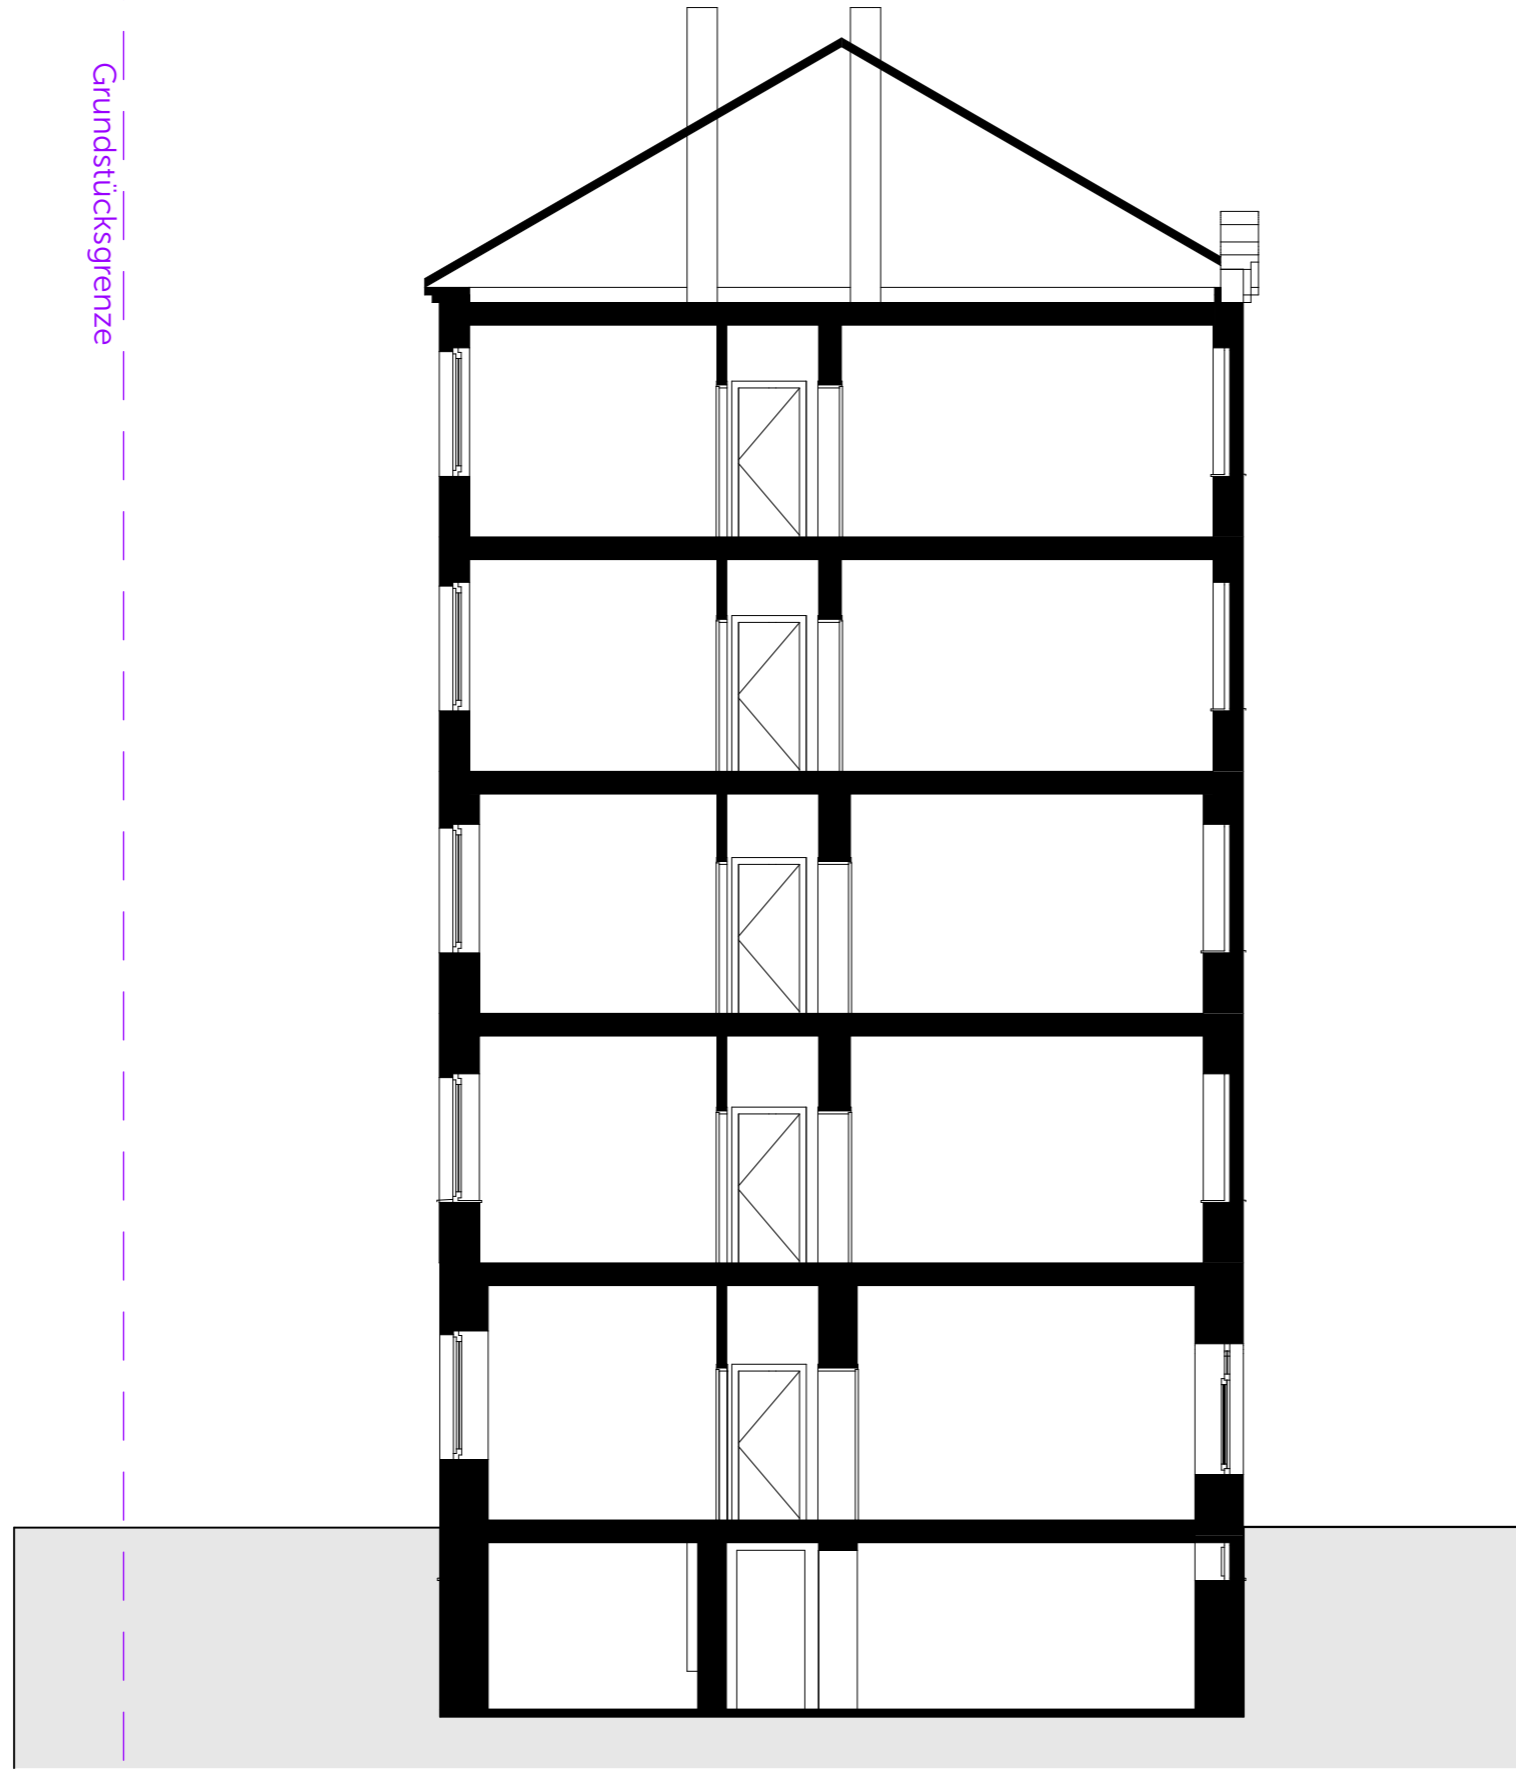

## Aufteilungsplan

90489 Nürnberg, Schoppershofstraße 18  
Flur Nr.: 31/15 Gemarkung: Schoppershof


## Schnitt B-B

Datum: 25.04.24  
Maßstab: 1:100  
Blattgröße: 420\*297 A3

PLANUNG:  
nyx Architekten GmbH  
Fichtestraße 45  
90480 Nürnberg  
Tel: 0911 - 59 83 86 70

AUFTRAGGEBER:  
Papou Immobilien GmbH  
Untere Königsstr. 31A  
96052 Bamberg

BAUVORHABEN:  
182 SHS18  
Schoppershofstraße 18  
90489 Nürnberg

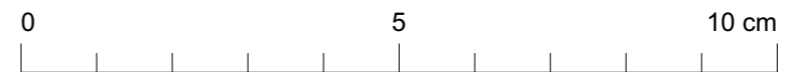

AB.2 Schnitte Schnitt

Pfad: /Volumes/Serverdaten/NYX Architekten/000\_Austausch/Philipp/Punktwolke Schoppershofstr.pln