



Amt für Digitalisierung, Breitband und Vermessung  
Augsburg

Fronhof 12  
86152 Augsburg

# Auszug aus dem Liegenschaftskataster

Flurkarte 1 : 500


Erstellt am 13.08.2024

Flurstück: 1240/3  
Gemarkung: Welden

Gemeinde: Markt Welden  
Landkreis: Augsburg  
Bezirk: Schwaben

5368242


32622507

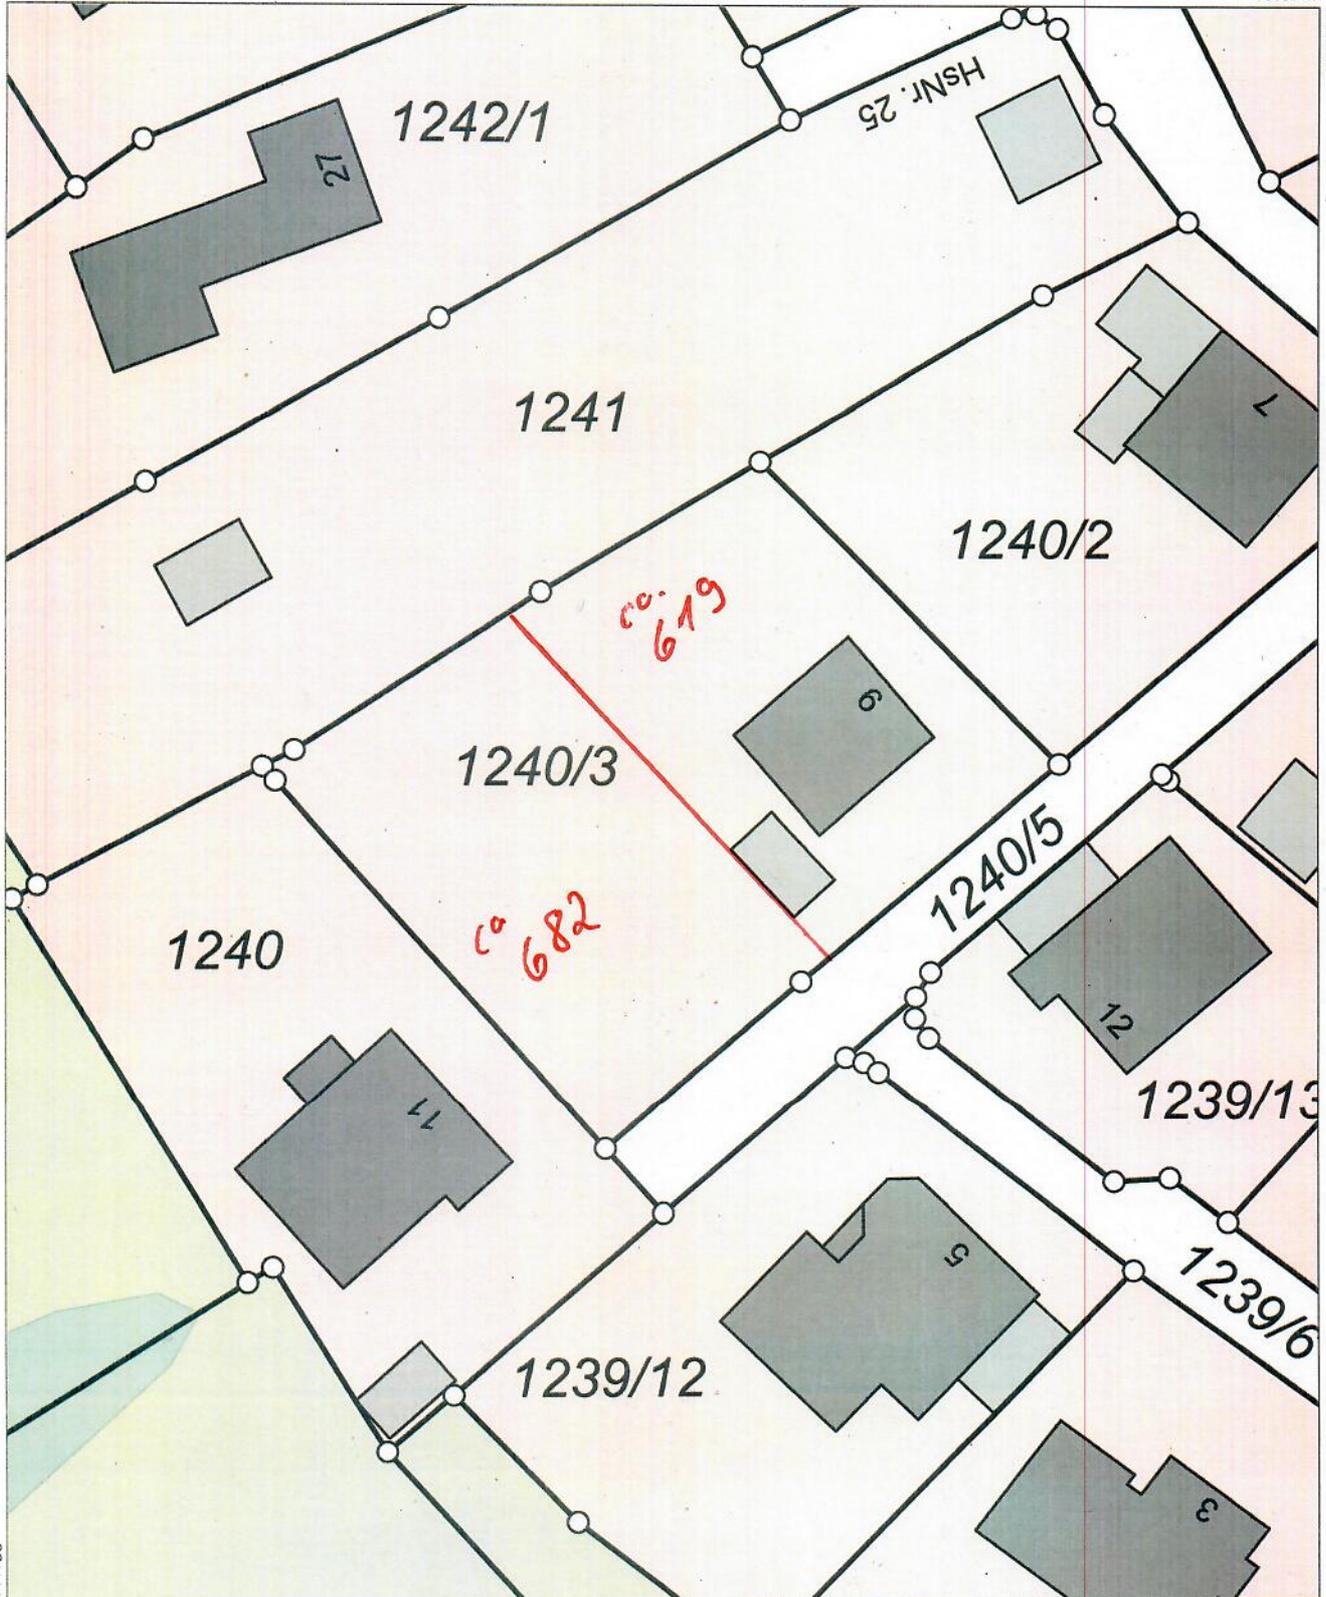

32622417

5368132

Maßstab 1:500

 

Vervielfältigung nur in analoger Form für den eigenen Gebrauch.  
Zur Maßentnahme nur bedingt geeignet.